


II. ETAPA

E ŘEZ "E" OBVODOVÁ STĚNA U ANGLICKÝCH DVORKŮ

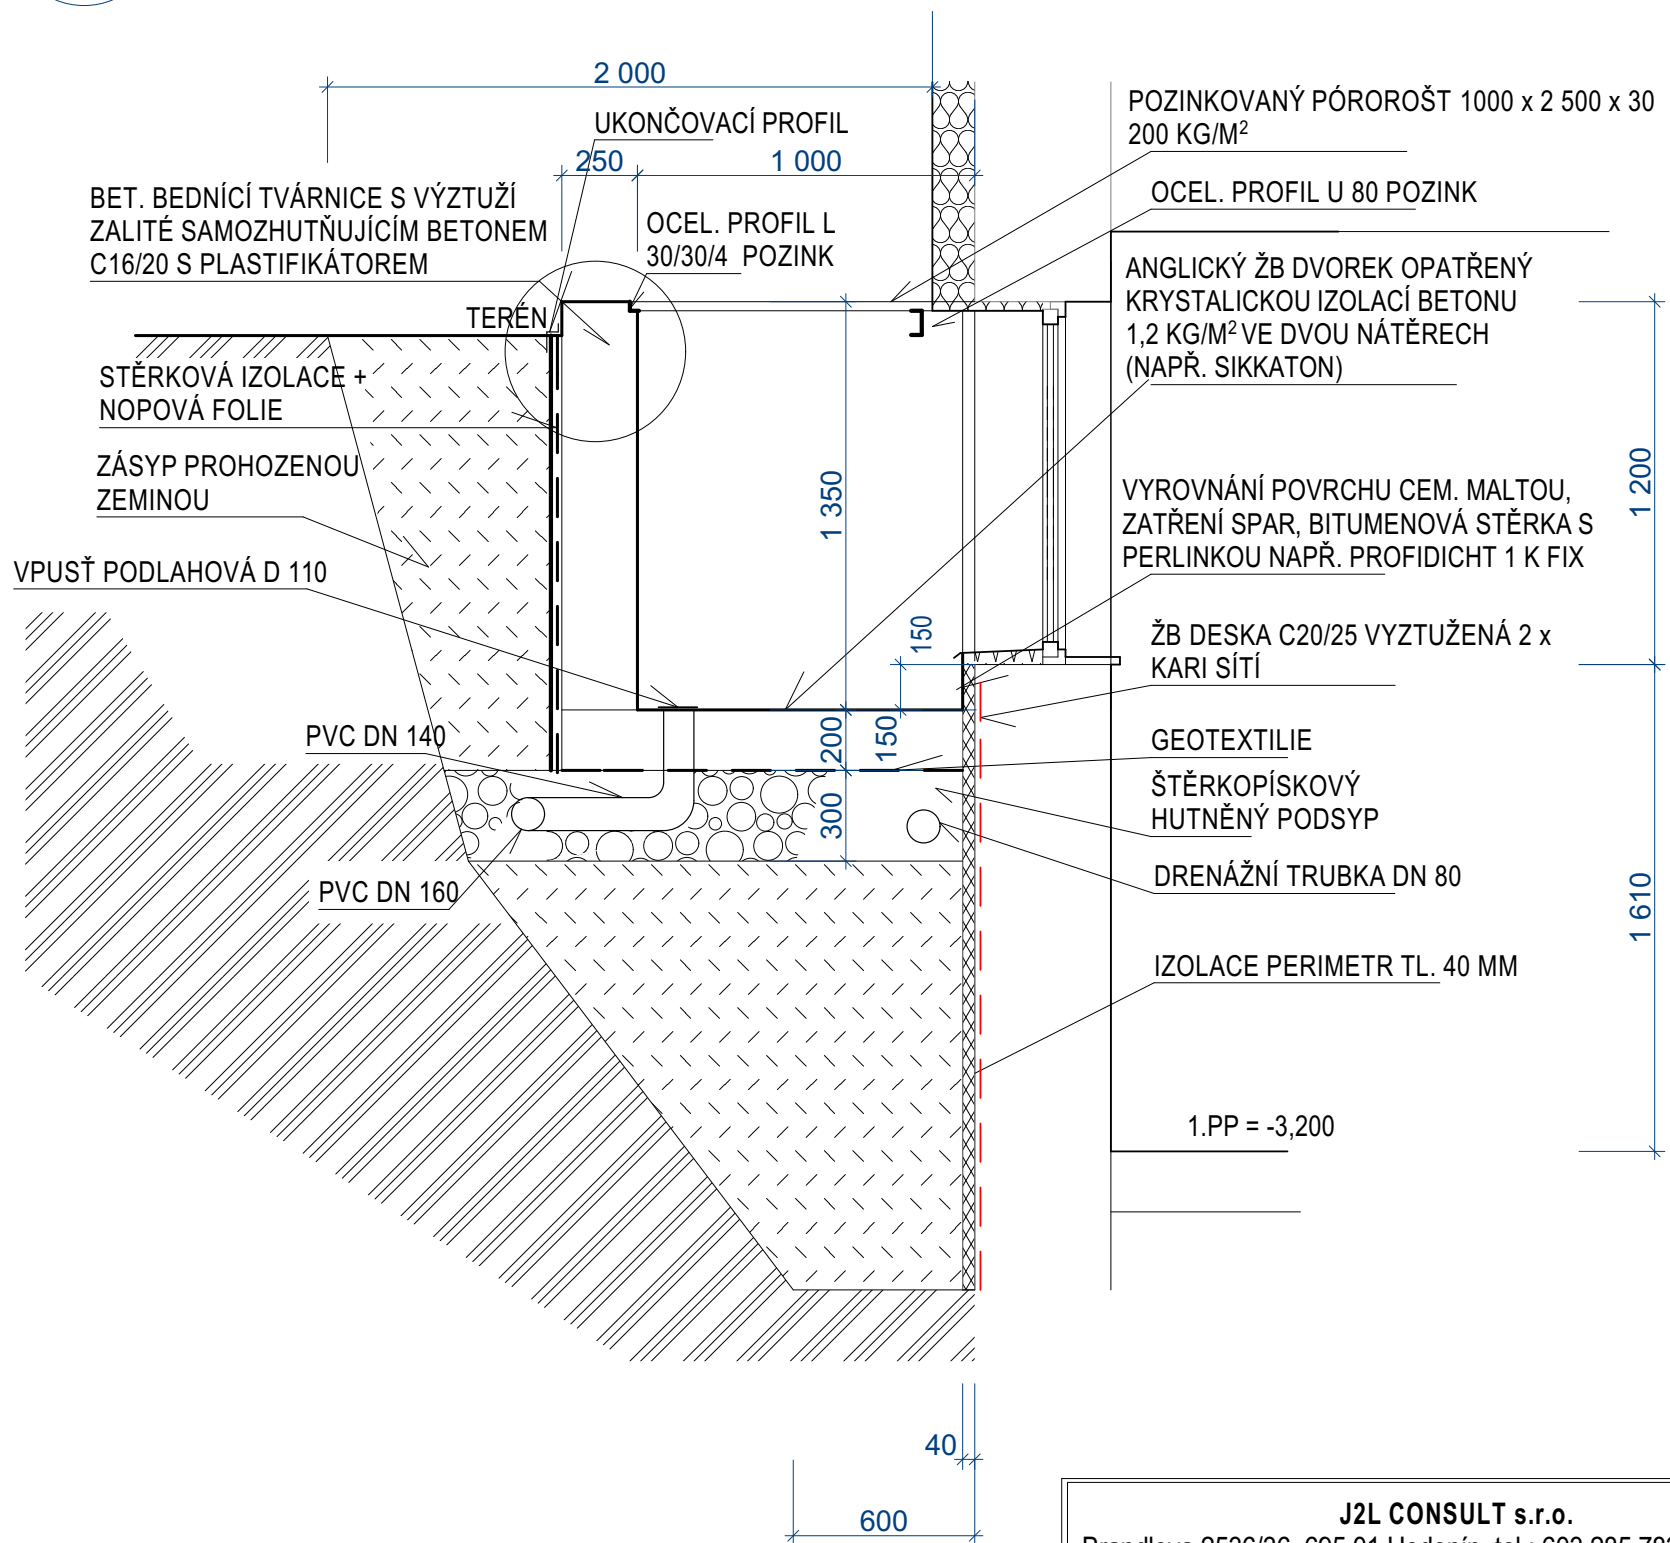

J2L CONSULT s.r.o. Brandlova 2536/36, 695 01 Hodonín, tel.: 603 285 783, 603 294 996 www.j2lconsult.cz, e-mail: info@j2lconsult.cz		
VYPRACOVAL: MAREK BILÍČEK	ÚČEL :	
DOKUMENTACI OVĚŘIL: ING. JIŘÍ ILČÍK	DATUM:	05/2016
AKCE: ZŠ MIKULOV, VALTICKÁ 845/3, parc. 1719 SANACE - II. ETAPA	MĚŘÍTKO:	1:25
	KÓTOVÁNO:	MM
	ZMĚNA:	
ZADAVATEL: MĚSTO MIKULOV, NÁMĚSTÍ 158/1, MIKULOV 692 01		
OBSAH: ŘEZ "E"	Č. ZAK.: 492016	VÝKR. Č.: D.1.16a