


SO 02 – STĚNA ST4 – POHLED M 1:50

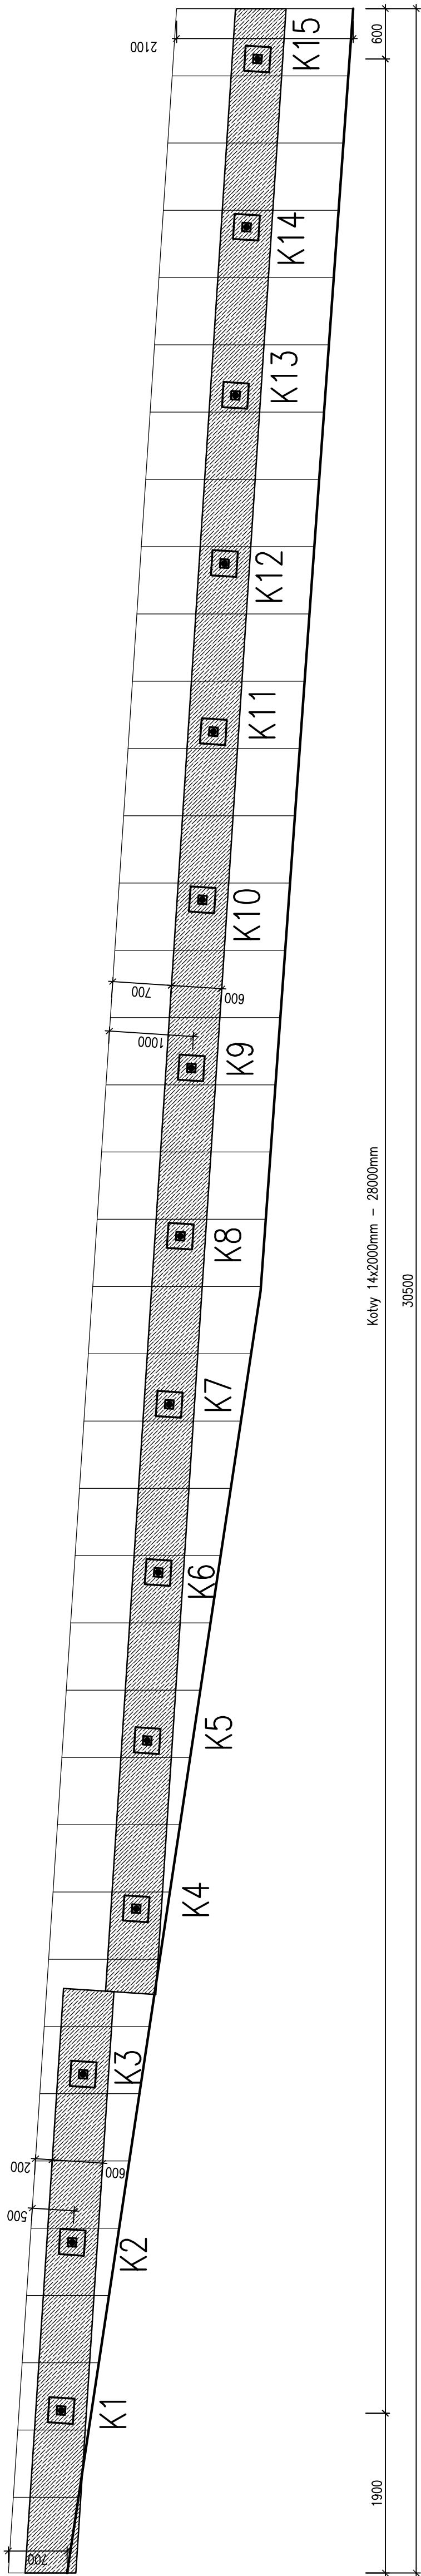

BETON C 25/30 XC2, krytí 30mm
OCEL B500A,B, R 10 505, KARI

HLAVNÍ PROJ. ZODP. PROJ., VYPRACOVAL		PROXIMA projekt, s.r.o. <i>Ing. M. Špička</i> Ing. M. Špička, Ing. R. Špičková		<div>projekt PROXIMA</div> <div>PROXIMA projekt s.r.o. Lidská 19, 602 00, Brno Č:2827331, DIČ:CZ2827331, Tel.: 604 348 357 web : www.proximaprojekt.cz</div>	
Objednatel : Město Mikulov, Náměstí 1, 692, 20 Mikulov, IČO:00283347, DIČ:CZ00283347		STUPEŇ		D.S.P.+D.P.S.	
STAVBA Umístění : Mikulov		FORMÁT		3 A4	
STATICKÉ ZABEZPEČENÍ SESUVU MEZI ULICEMI NOVÁ A 22.DUBNA V MIKULOVĚ (SAMCE SVAHOVÝCH NESTABILIT) DOKUMENTACE PRO STAVEBNÍ POVOLENÍ A PROVEDENÍ STAVBY		DATUM		11/2016	
		Č. AKCE		099–2016	
		MĚŘÍTKO		1:50	
SO 02 – STĚNA ST4 – POHLED		ČÍSLO PŘÍLOHY		D.02.04	