


SO 02 – ŘEZ NOVÝM CHODNÍKEM ZE ZÁMKOVÉ DLAŽBY M 1:10

Plocha nového chodníku celkem ... 25.8 m²
Délka nového obrubníku celkem ... 33.0 bm

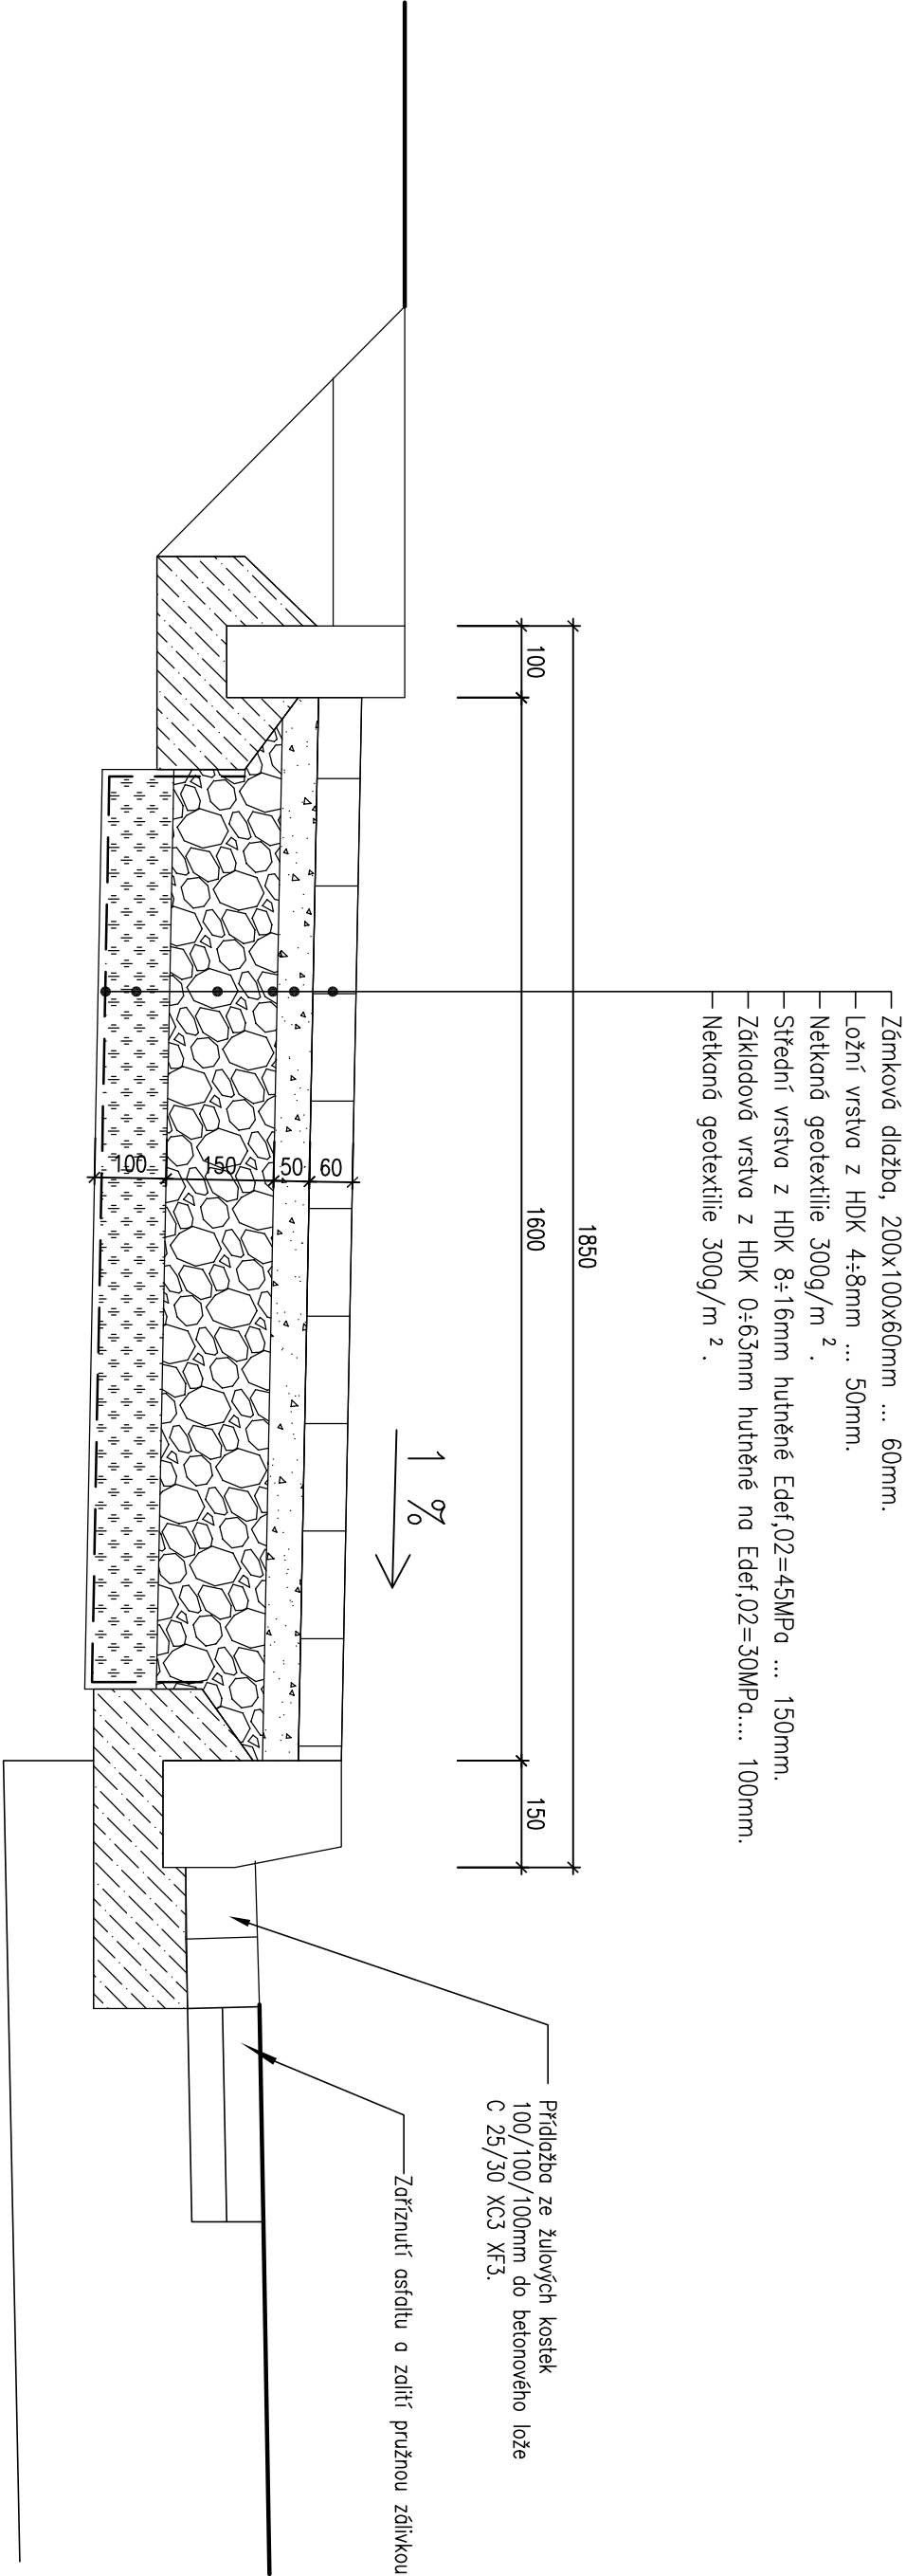

HLAVNÍ PROJ.		PROXIMA projekt, s.r.o. <i>Ing. M. Špičková</i>	
ZODP. PROJ., VPRACOVAL		Ing. M. Špičková, Ing. R. Špičková	
Objednatel : Město Mikulov, Náměstí 1, 692 20 Mikulov, IČO:00283347, DIČ:CZ00283347			
STAVBA	Umístění : Mikulov		
STATICKÉ ZABEZPEČENÍ SESUVU MEZI ULICEMI NOVÁ A 22.DUBNA V MIKULOVĚ (SÁVACE SVAHOVÝCH NESTABILIT)			
DOKUMENTACE PRO STAVEBNÍ POVOLENÍ A PROVEDENÍ STAVBY			
SO 02 – ŘEZ NOVÝM CHODNÍKEM ZE ZÁMKOVÉ DLAŽBY		PROXIMA projekt s.r.o., Utičská 19, 602 00, Brno IČ:28273231, DIČ:CZ28273231, Tel.: 604 349 367 web : www.proximaprojekt.cz	
STUPEŇ	D.S.P.+D.P.S.		
FORMÁT	2 A4		
DATUM	11/2016		
Č. AKCE	099–2016		
MĚŘÍTKO	1:10		
ČÍSLO PŘÍLOHY	D.02.07		