



# SO 02 – ŘEZY SKLADBAMI KANALIZAČNÍ LINIE M 1:10

## V ZELENÉM PÁSU—45bm

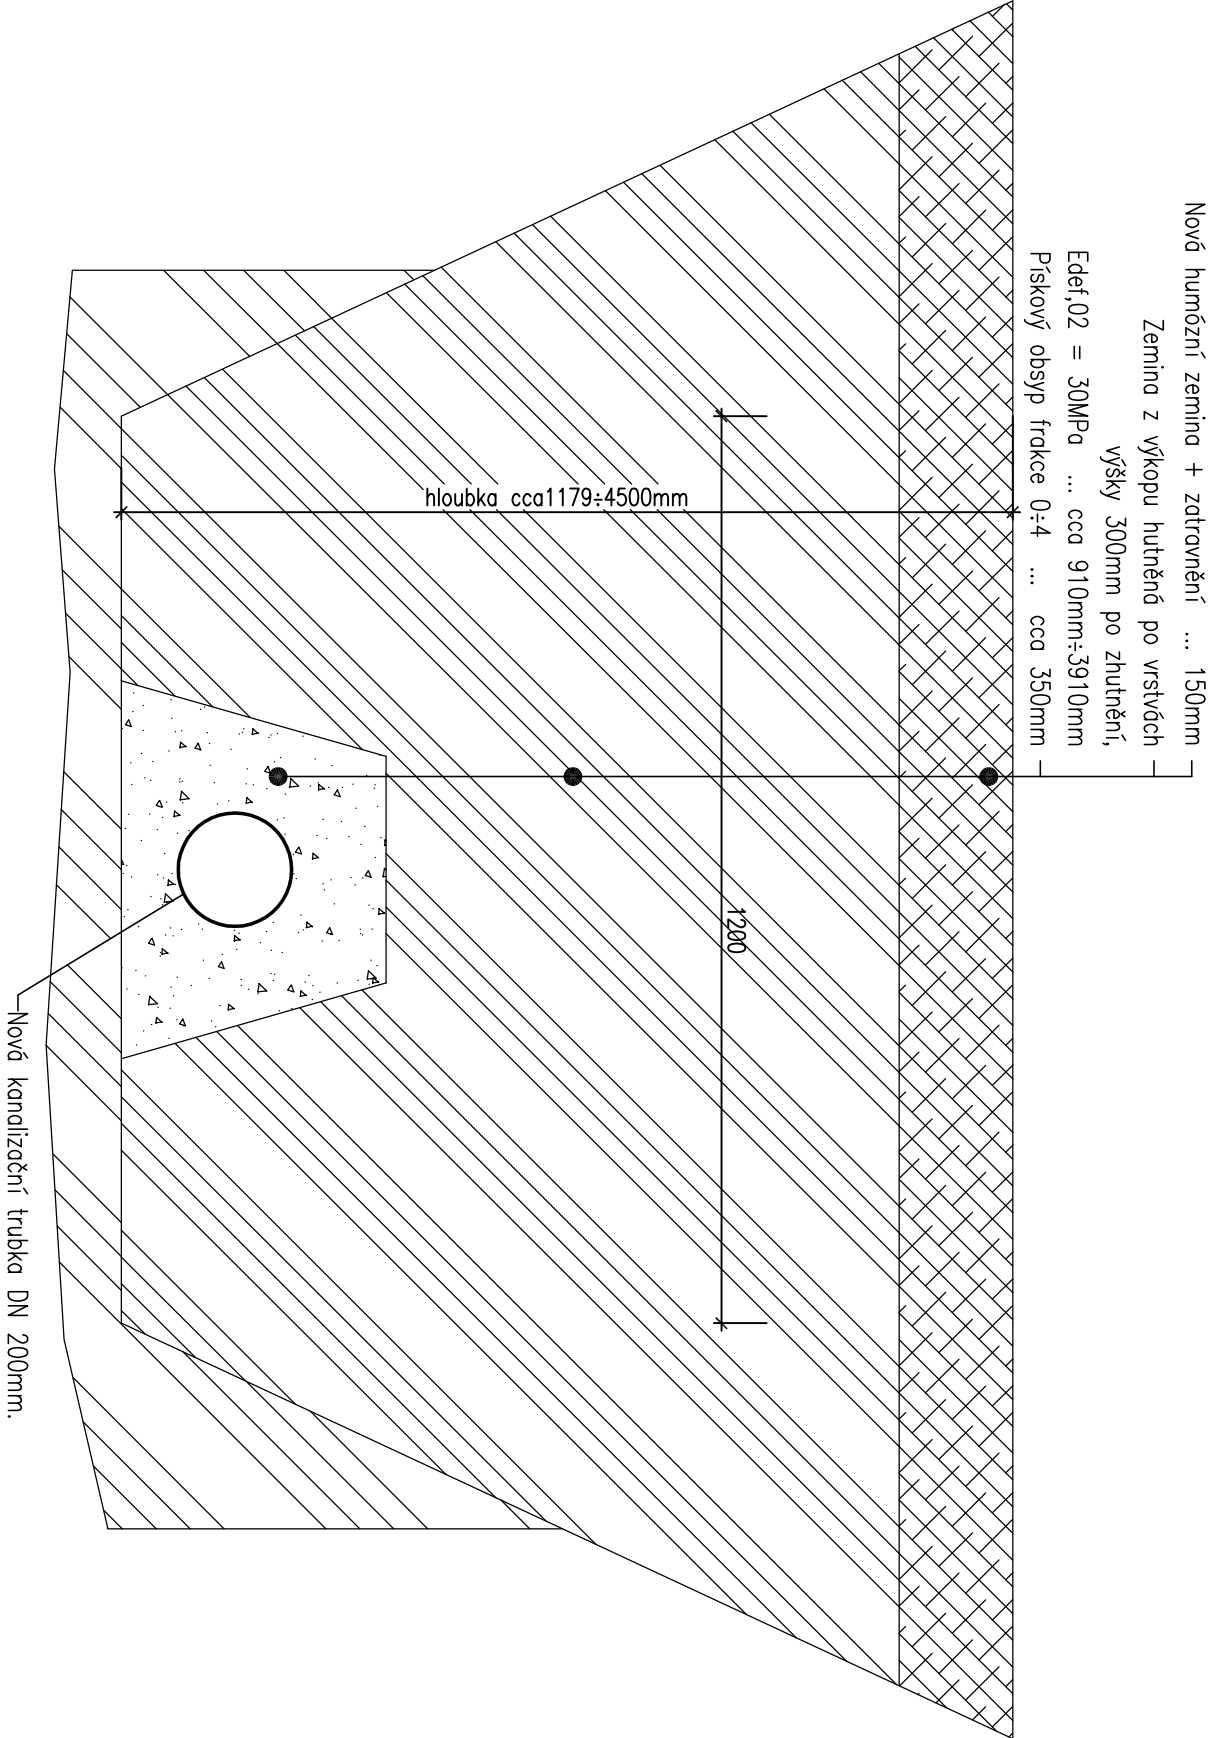

HLAVNÍ PROJ.		PROXIMA projekt, s.r.o.			
ZODP. PROJ., VYPRACOVAL		Ing. M. Špička, Ing. R. Špičková			
Objednatel : Město Mikulov, Náměstí 1, 692 20 Mikulov, IČO:00283347, DIČ:CZ00283347					
STAVBA		Umístění : Mikulov			
STATICKE ZABEZPEČENÍ SESUVU MEZI ULICEMI					
NOVÁ A 22.DUBNA V MIKULOVĚ					
(SAMCE SVAHOVÝCH NESTABILIT)					
DOKUMENTACE PRO STAVEBNÍ POVOLENÍ A PROVEDENÍ STAVBY					
SO 02 – ŘEZY SKLADBAMI KANALIZAČNÍ LINIE		ČÍSLO PŘÍLOHY			D.02.08

**PROXIMA** projekt s.r.o.  
PROXIMA projekt, s.r.o., Lidická 19, 602 00, Brno  
IČ:28273231, DIČ:CZ28273231, Tel.: 604 349 367  
web : www.proximaprojekt.cz