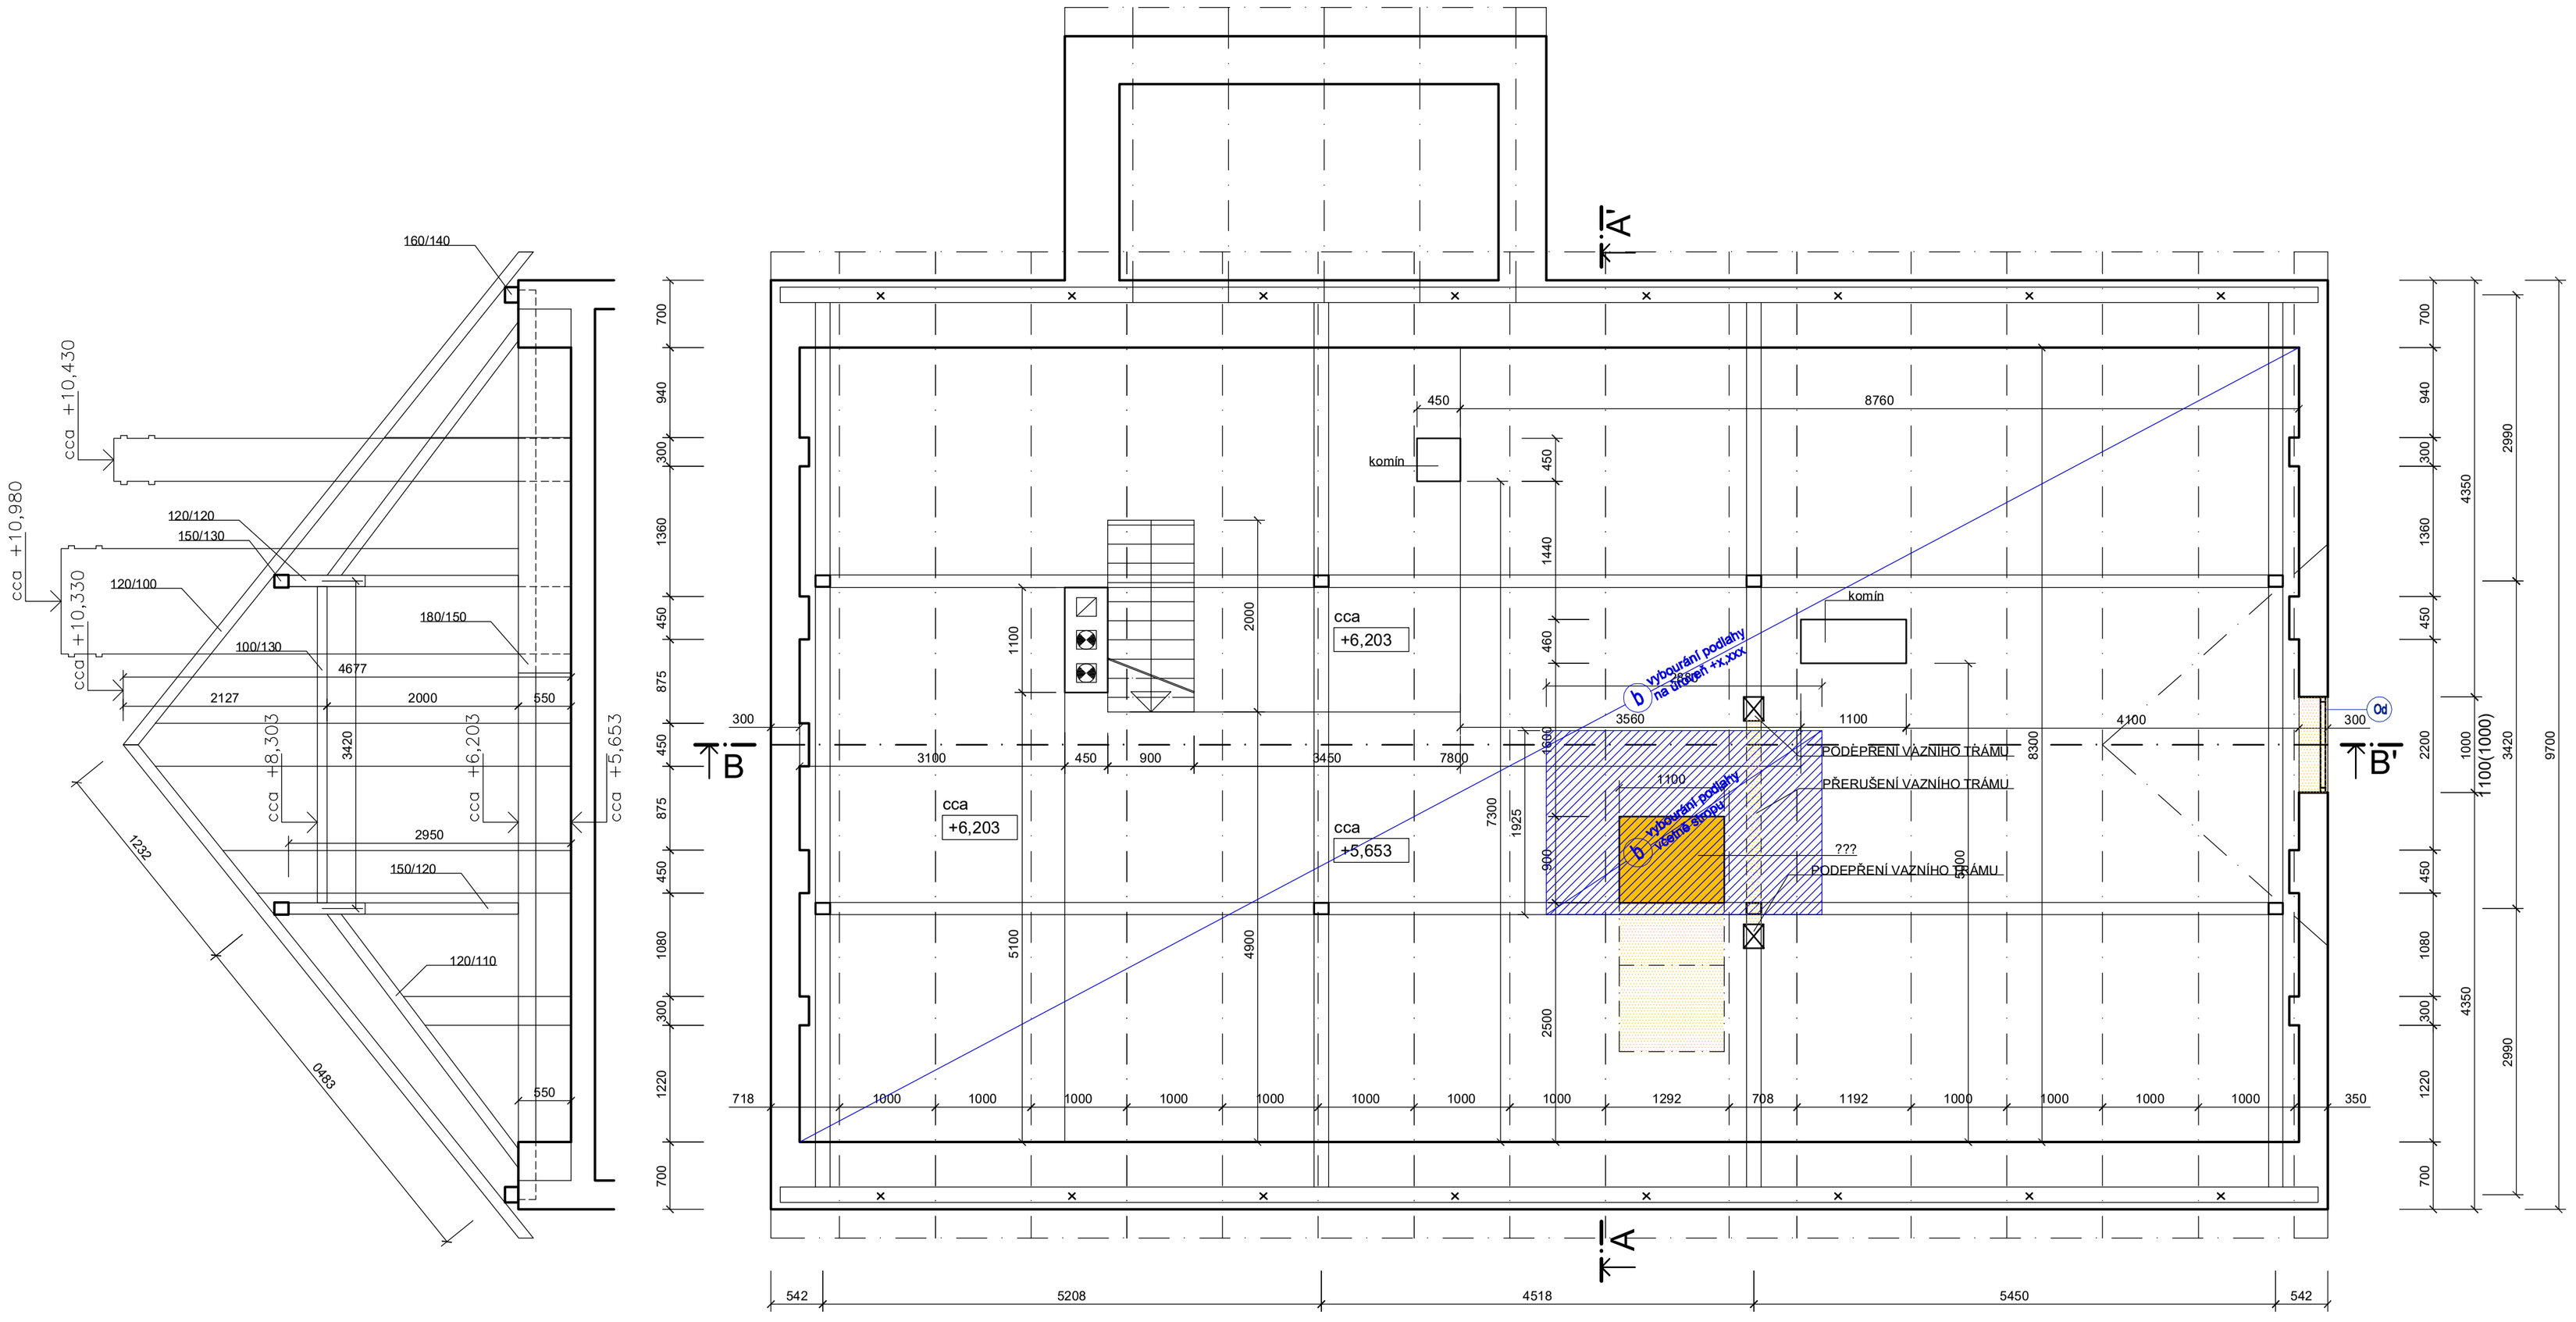

LEGENDA MATERIÁLŮ

- stávající zdivo
- bourané zdivo
- bourání podlah
- demontáž zařizovacích předmětů a obkladů
- dveře zachované
- dveře demontované
- okno zachované
- okno demontované

ZODP.PROJEKTANT	VYPRACOVAL	KRESLIL
Ing. Dalibor KLUSÁČEK	Ing.arch. Radim Vrána, Tomáš Čížˇ	Tomáš Čížˇ
OBEC: Mikulov		
INVESTOR: Bytové družstvo Mikulov		
AKCE : STAVEBNÍ ÚPRAVY DOMU ZÁMECKÁ 49/7, MIKULOV	MĚŘÍTKO	1:50
	DATUM	2/2017
Místo stavby: k.ú. Mikulov, parc. č. 70	ÚČEL	DPS
	ČÍS.ZAK.	2017/055
OBSAH : PŮDORYS 3.NP - BOURACÍ PRÁCE	Č.VÝKR. D 1.1.b.10	PARÉ Č.

OK atelier s.r.o.
Pod zámkem 2083/19
690 02 BŘECLAV
Tel.: 519440551