


## B.1 PŘEHLEDNÁ SITUACE STAVBY

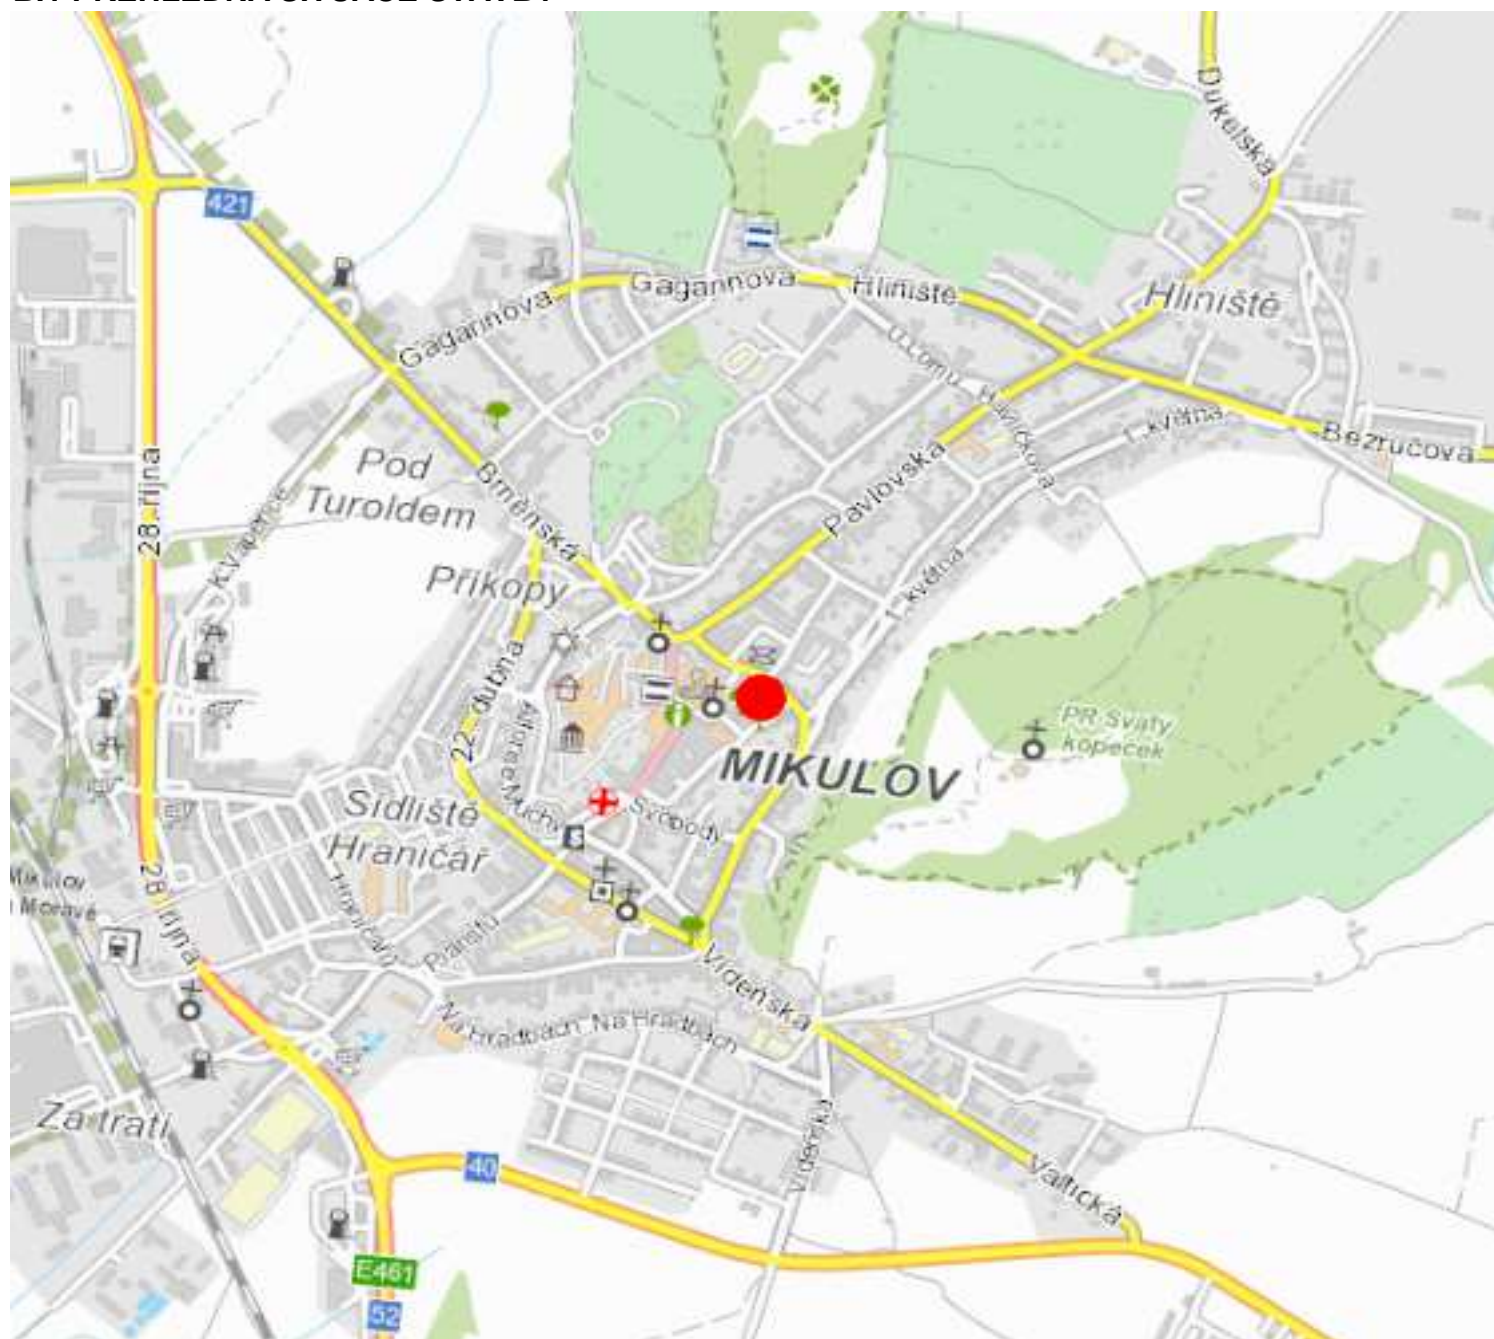

Zodp. projektant:	Vedoucí projektant:	Vypracoval:	 <b>ViaDesign s.r.o.</b> Na zahradách 16, 690 02 Břeclav Tel: 519 326 370, fax: 519 331 401 e-mail: viadesigne@viadesigne.eu	
Ing. Martin Stöhr 	Ing. Martin Stöhr 	Ing. Jitka Kopuleťá 		
MěÚ: Mikulov	KrÚ: Jihomoravský	Formát:	A4	
Objednatel: Město Mikulov		Datum:	I. 2016	
Akce:  <b>Mikulov, parkoviště - Vrchlického</b>		Číslo zakázky:	VD18815	
		Měřítko:	-	
		Stupeň dokumentace:	<b>DSP</b> Výtisk číslo:	
Příloha: <b>Přehledná situace stavby</b>		Příloha číslo:	<b>B.1</b>	