


B 2 KOORDINAČNÍ SITUACE STAVBY

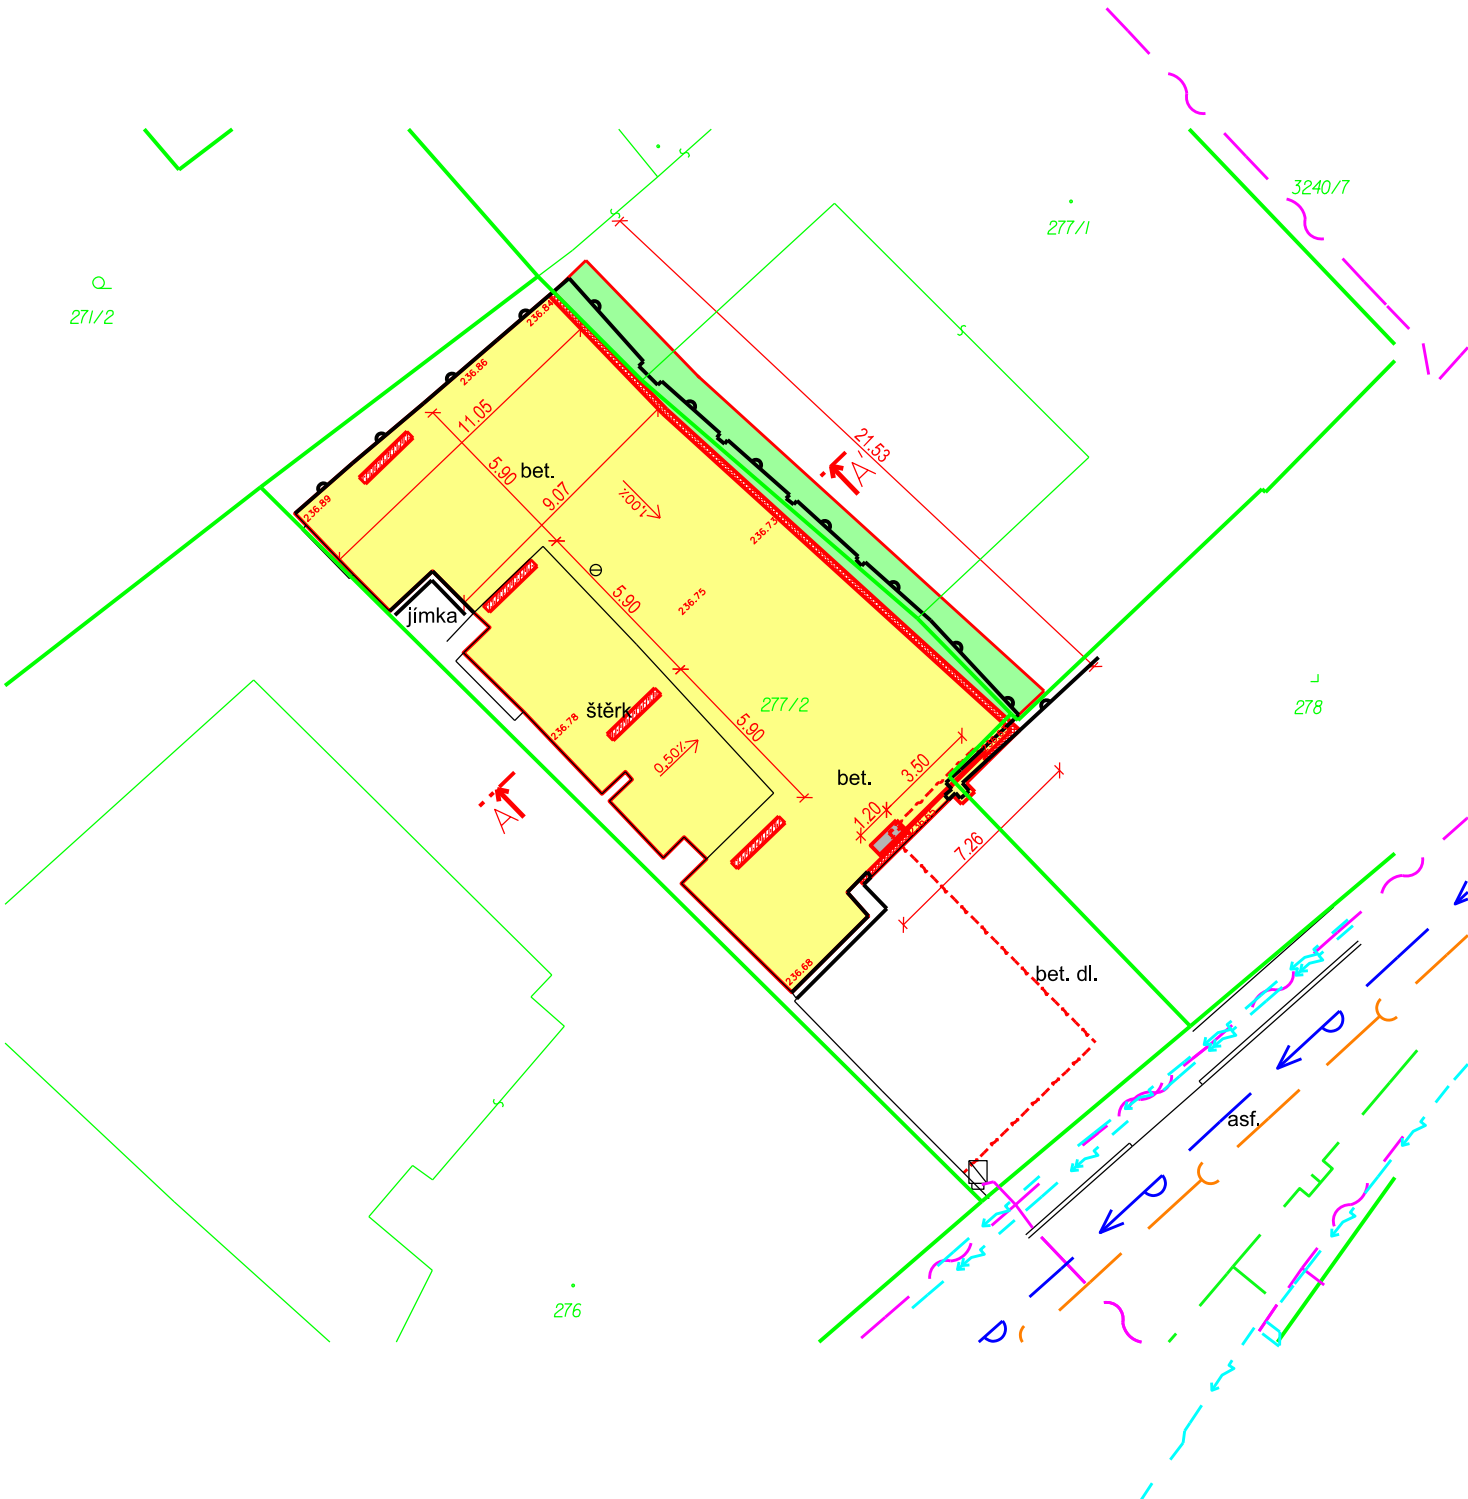


LEGENDA:

- NÁVRH STAVBY
- ZAMĚŘENÍ STÁVAJÍCÍHO STAVU
- DIGITÁLNÍ KATASTRÁLNÍ MAPA
- BETONOVÁ VEGETAČNÍ DLAŽBA
- BETONOVÝ ZÁKLAD PRO BRÁNU
- REKULTIVACE PO DEMOLICI
- PLOT - BETONOVÉ TVÁRNICE
- NOSNÁ STĚNA PŘÍSTŘEŠKU - SO 701

LEGENDA SÍTÍ

- STÁVAJÍCÍ
 - SDĚLOVACÍ KABEL
 - KANALIZACE
 - VODOVOD
 - ELEKTŘINA NN
 - ELEKTŘINA VN
 - PLYN NTL
 - PLYN STL
- NOVÉ
 - PŘÍVODNÍ KABEL NN
 - KABEL PRO FOTOBUŇKU

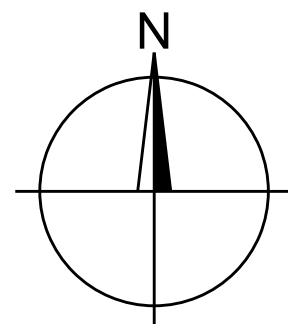

Souřadnicový systém: JTSK Výškový systém: B.p.v

Zodp. projektant:	Vedoucí projektant:	Vypracovala:	<div>ViaDesigne, s.r.o. Na Zahradách 16, 690 02 Břeclav Tel. 519 331 400 e-mail: viadesigne@viadesigne.eu</div>	
Ing. Martin Stöhr	Ing. Martin Stöhr	Ing. Jitka Kopuleťá		
MěÚ: Mikulov	KrÚ: Jihomoravský	Formát:	2 x A4	
Objednatel: Město Mikulov		Datum:	VI/2016	
Akce: Mikulov, parkoviště - Vrchlického		Číslo zakázky:	VD18815	
		Měřítko:	1 : 250	
		Stupeň dokumentace: DSP	Výtisk číslo:	
Příloha: KOORDINAČNÍ SITUACE STAVBY		Příloha číslo: B 2		