



C 1.3 VZOROVÝ PŘÍČNÝ ŘEZ A-A'

M 1:50

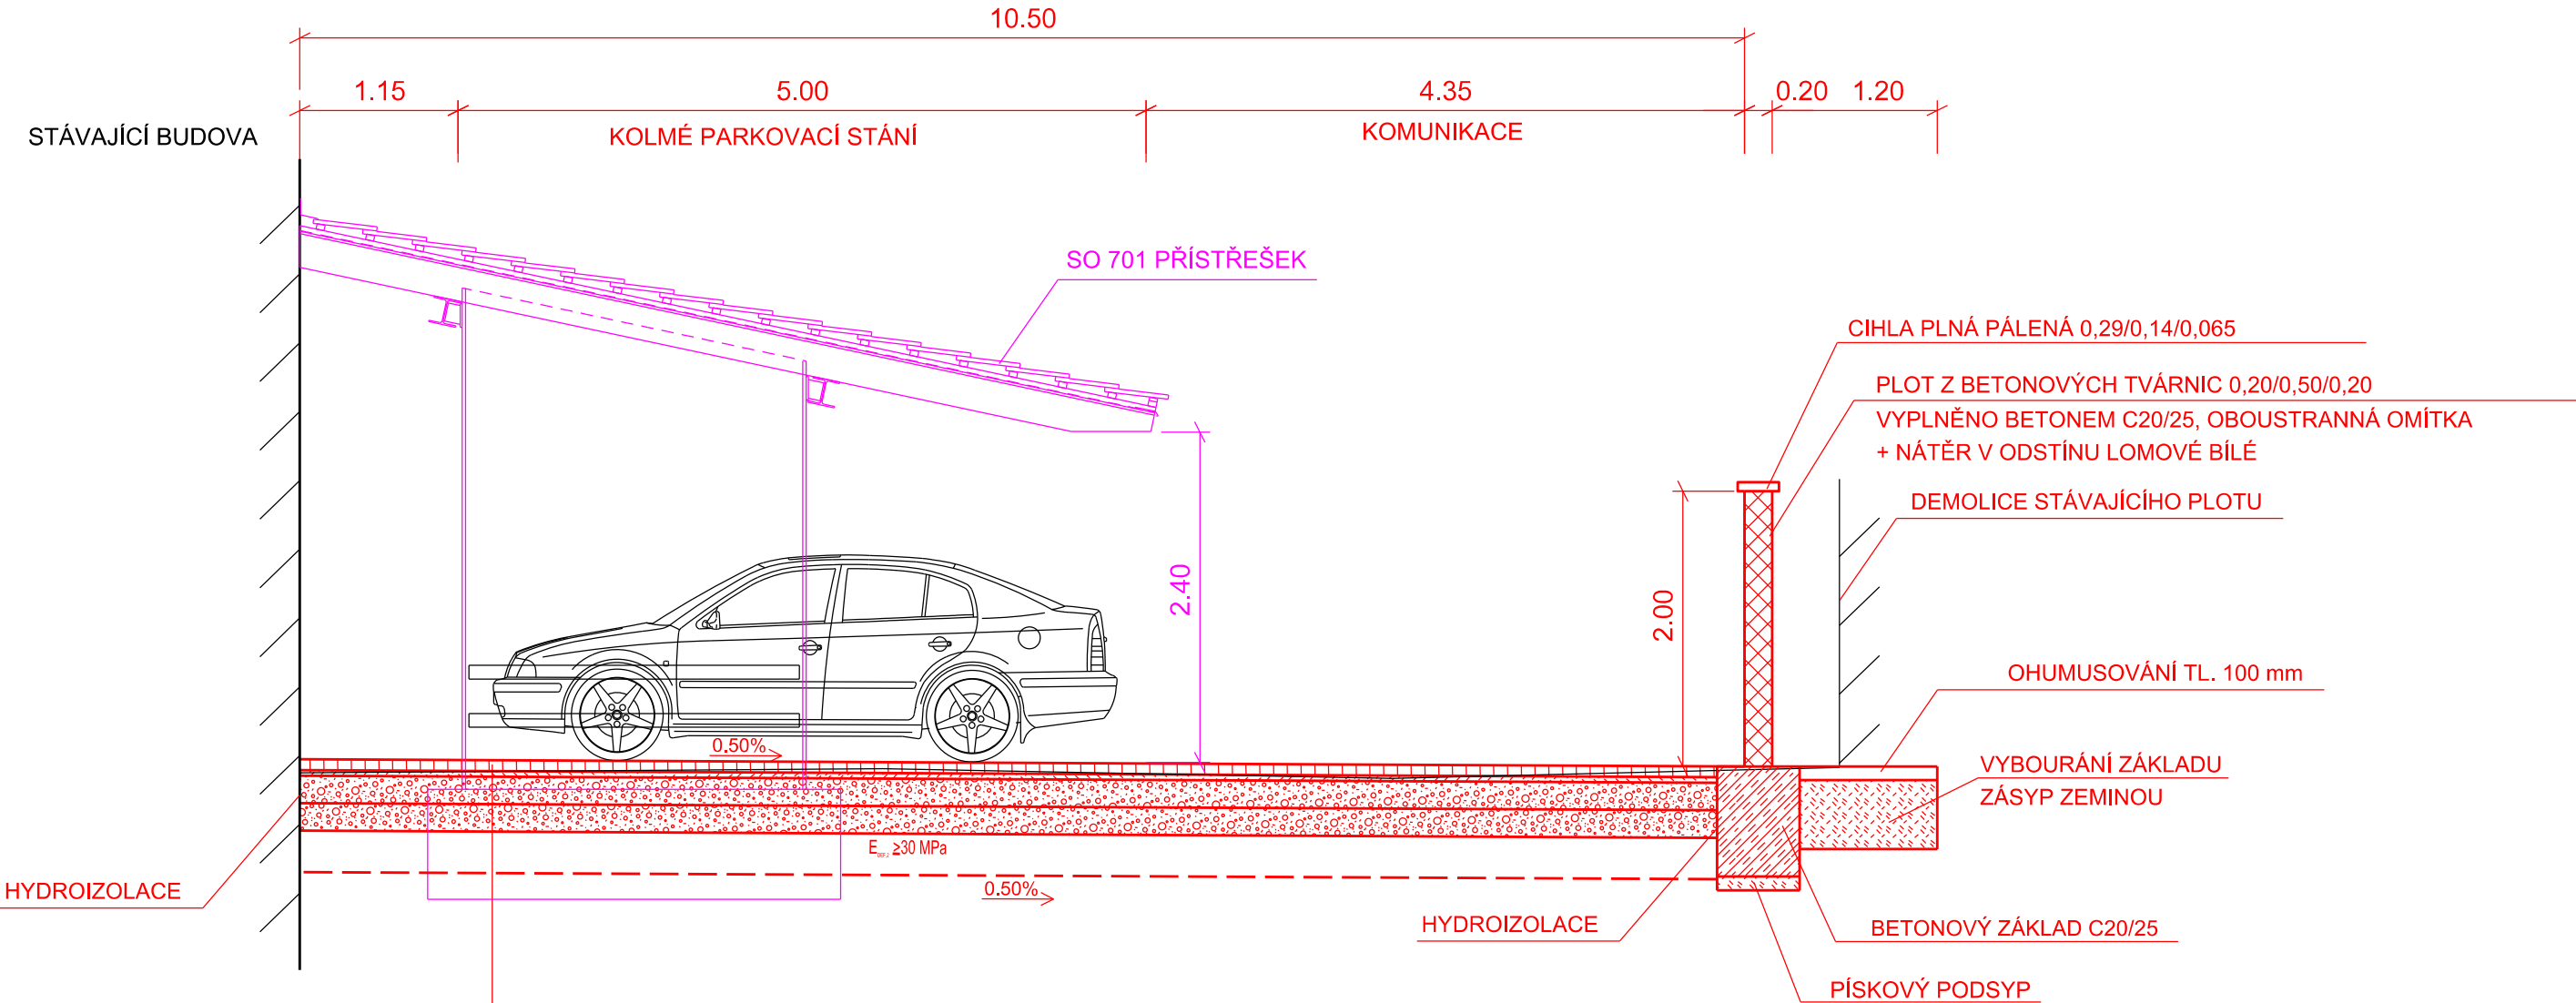

KONSTRUKCE PARKOVIŠTĚ:

VEGETAČNÍ DLAŽBA 20/20/8 cm	DL	80 mm	ČSN 73 6131-1
DRČENÉ KAMENIVO fr. 4-8	L	40 mm	ČSN 73 6126-1
ŠTĚRKODRŤ fr. 0-32	ŠD <sub>A</sub>	200 mm	ČSN 73 6126-1
ŠTĚRKODRŤ fr. 0-63	ŠD <sub>A</sub>	200 mm	ČSN 73 6126-1
CELKEM	Σ	520 mm	
SANACE PODLOŽÍ fr. 0-63	ŠD <sub>B</sub>	300 mm	ČSN 73 6126-1
SEPARAČNÍ GEOTEXILIE		300 g/m <sup>2</sup>	ČSN EN 13249

Zodp. projektant:	Vedoucí projektant:	Vypracovala:	 <b>ViaDesign</b> , s.r.o. Na Zahradách 16, 690 02 Břeclav Tel.519 331 400 e-mail: viadesigne@viadesigne.eu	
Ing. Martin Stöhr	Ing. Martin Stöhr	Ing. Jitka Kopuleťá		
MěÚ: Mikulov	KrÚ: Jihomoravský	Formát:	2 x A4	
Objednatel: Město Mikulov		Datum:	VI/2016	
Akce:  Mikulov, parkoviště - Vrchlického		Číslo zakázky:	VD18815	
		Měřítko:	1 : 50	
		Stupeň dokumentace:	Výtisk číslo:	
Příloha: VZOROVÝ PŘÍČNÝ ŘEZ		DSP		
		Příloha číslo:	C 1.3	