




Řez A-A (M1:50)

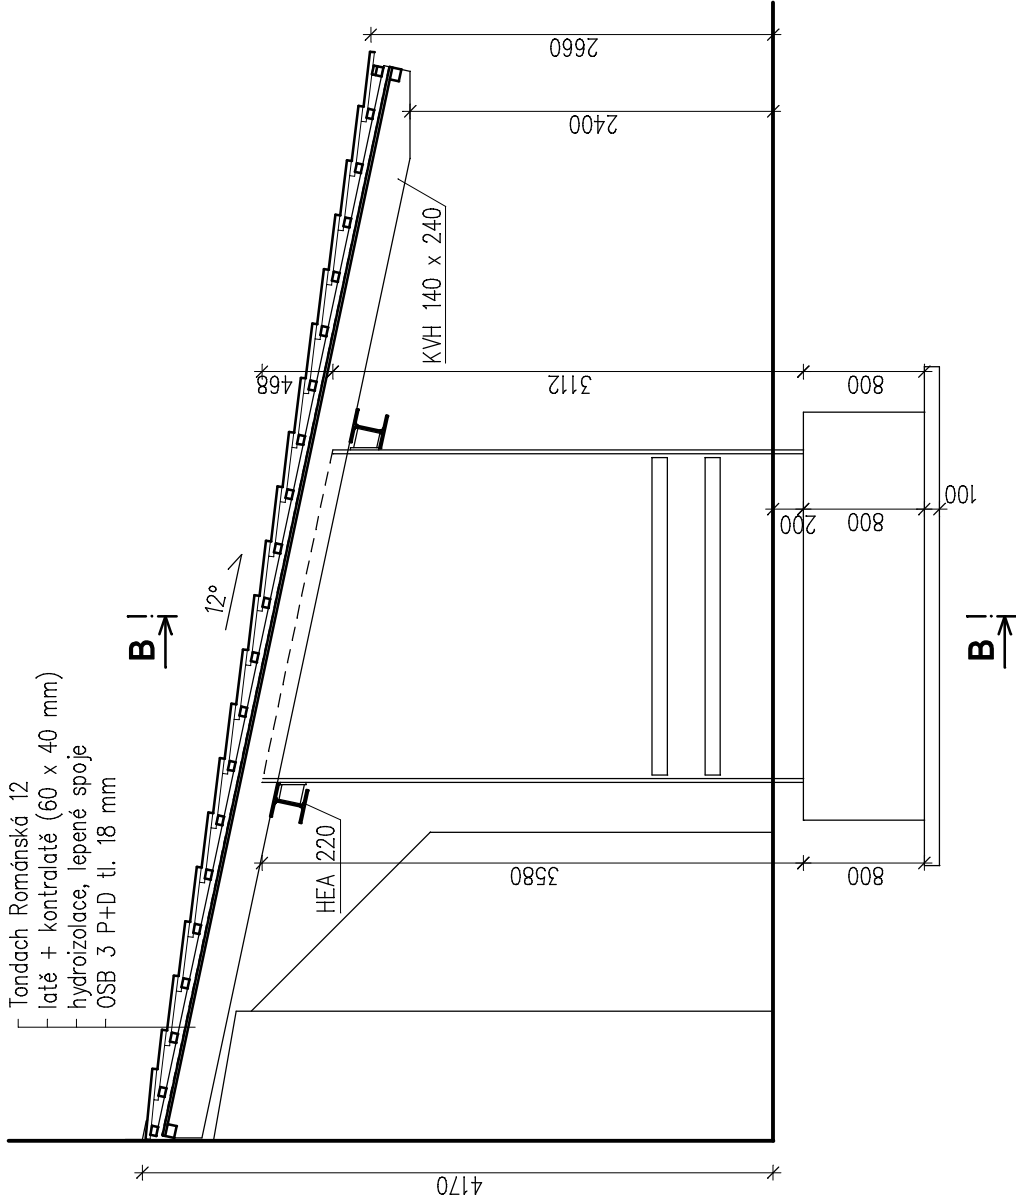

Řez B-B (M1:50)

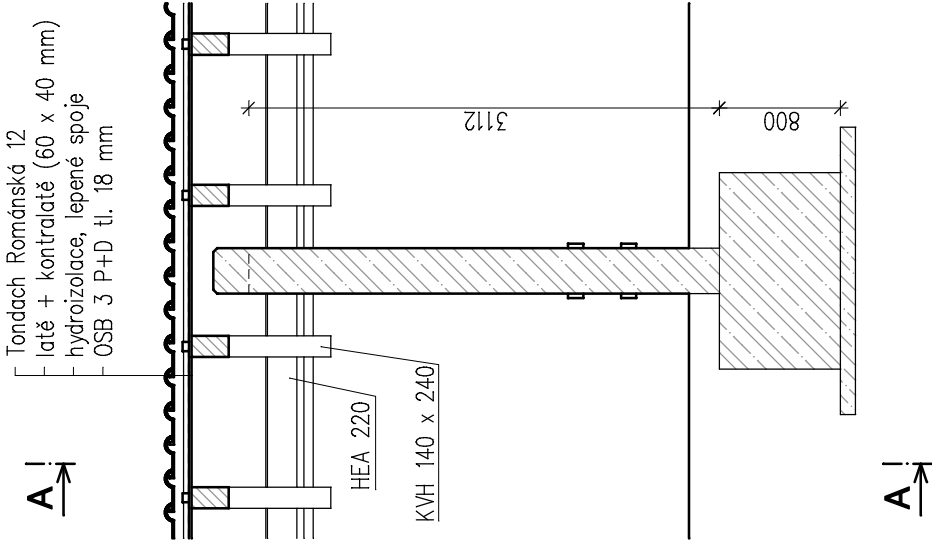

LEGENDA HMOT

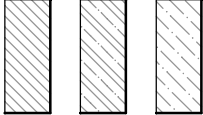

| | | | | |
|-------------------|---|---|---|----------|
| Zodp. projektant: | Ing. Adam Kurdík | ADAM KURDÍK | | |
| | | ARCHITEKTONICKO-STAVEBNÍ ŘEŠENÍ PROJEKT A VÝKONNOSTNÍ ZPRÁVA | | |
| | Vypracoval: | Ing. Adam Kurdík | Sklepní/ 253, 681 42 Valtice mobil: +420 776 105 330 kurdik@kurdik.cz | |
| | Investor: | Město Mikulov | | |
| | Místo: | Parc. č. 277/2, Mikulov | Datum: VII/2016 | Paré č.: |
| Akce: | Mikulov, parkoviště - Vrchlického | Formát: | | |
| | | Stupeň: DSP | | |
| | | Zak. č.: 16-020 | | |
| Obsah: | C.2 Architektonicko-stavební řešení Řezy | Měřítko: 1:50 | Příloha č.: | C.2.5 |