



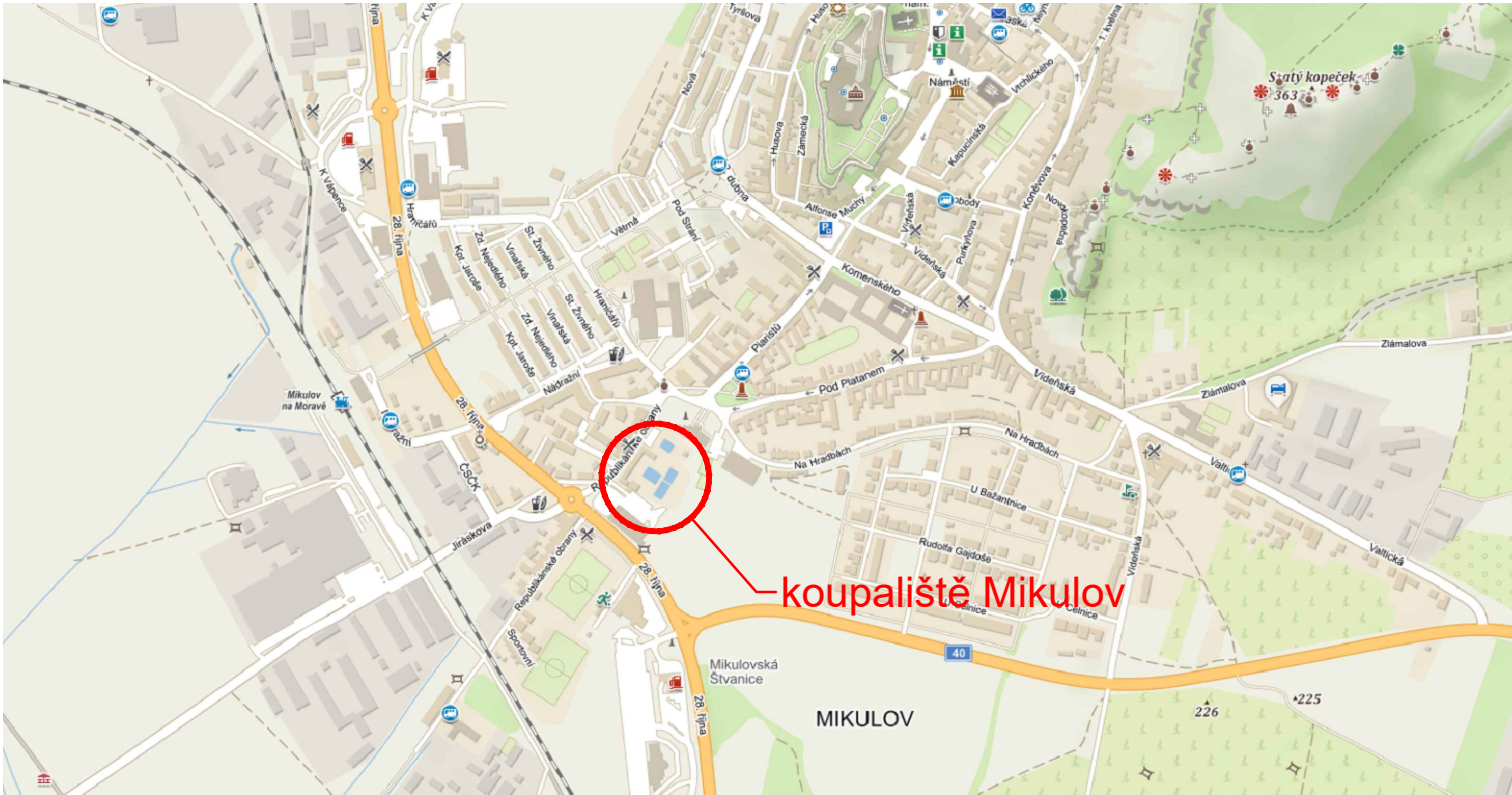

SITUACE ŠIRŠÍCH VZTAHŮ

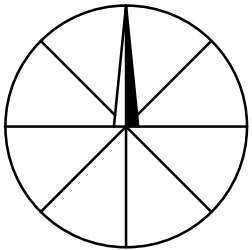

"DOKUMENTACE JE DUŠEVNÍM MAJETKEM FIRMY HUTNÍ PROJEKT Frýdek-Místek a.s. A NESMÍ BÝT POUŽITA BEZ JEJÍHO VĚDOMÍ."

a)				
OZN.	ZMĚNA	DATUM	PROVEDL	KONTROLA
VYPRACOVAL	RADOVAN SRNEC	 	 HUTNÍ PROJEKT Frýdek-Místek a.s.	
PROJEKTANT	RADOVAN SRNEC		DATUM 12/2018	
SCHVÁLIL	ING. MICHAL ONDROUŠEK		ÚČEL PROVÁDĚNÍ	
KONTROLOVAL	ING. MICHAL ONDROUŠEK		STAVBY	
INVESTOR	Město Mikulov	Č. ZAK. 10875-003-000		
MÍSTO STAVBY	Mikulov, ul. Republikánské obrany	ARCHIVNÍ ČÍSLO HP4-3-36036		
STAVBA	REKONSTRUKCE MĚSTSKÉHO KOUPALIŠTĚ	LISTŮ 1	POČET A4 2	
SITUAČNÍ VÝKRES ŠIRŠÍCH VZRAHŮ		MĚŘÍTKO	POŘADOVÉ Č.	
		-	C1	