




ŘEZ A-A 1:25

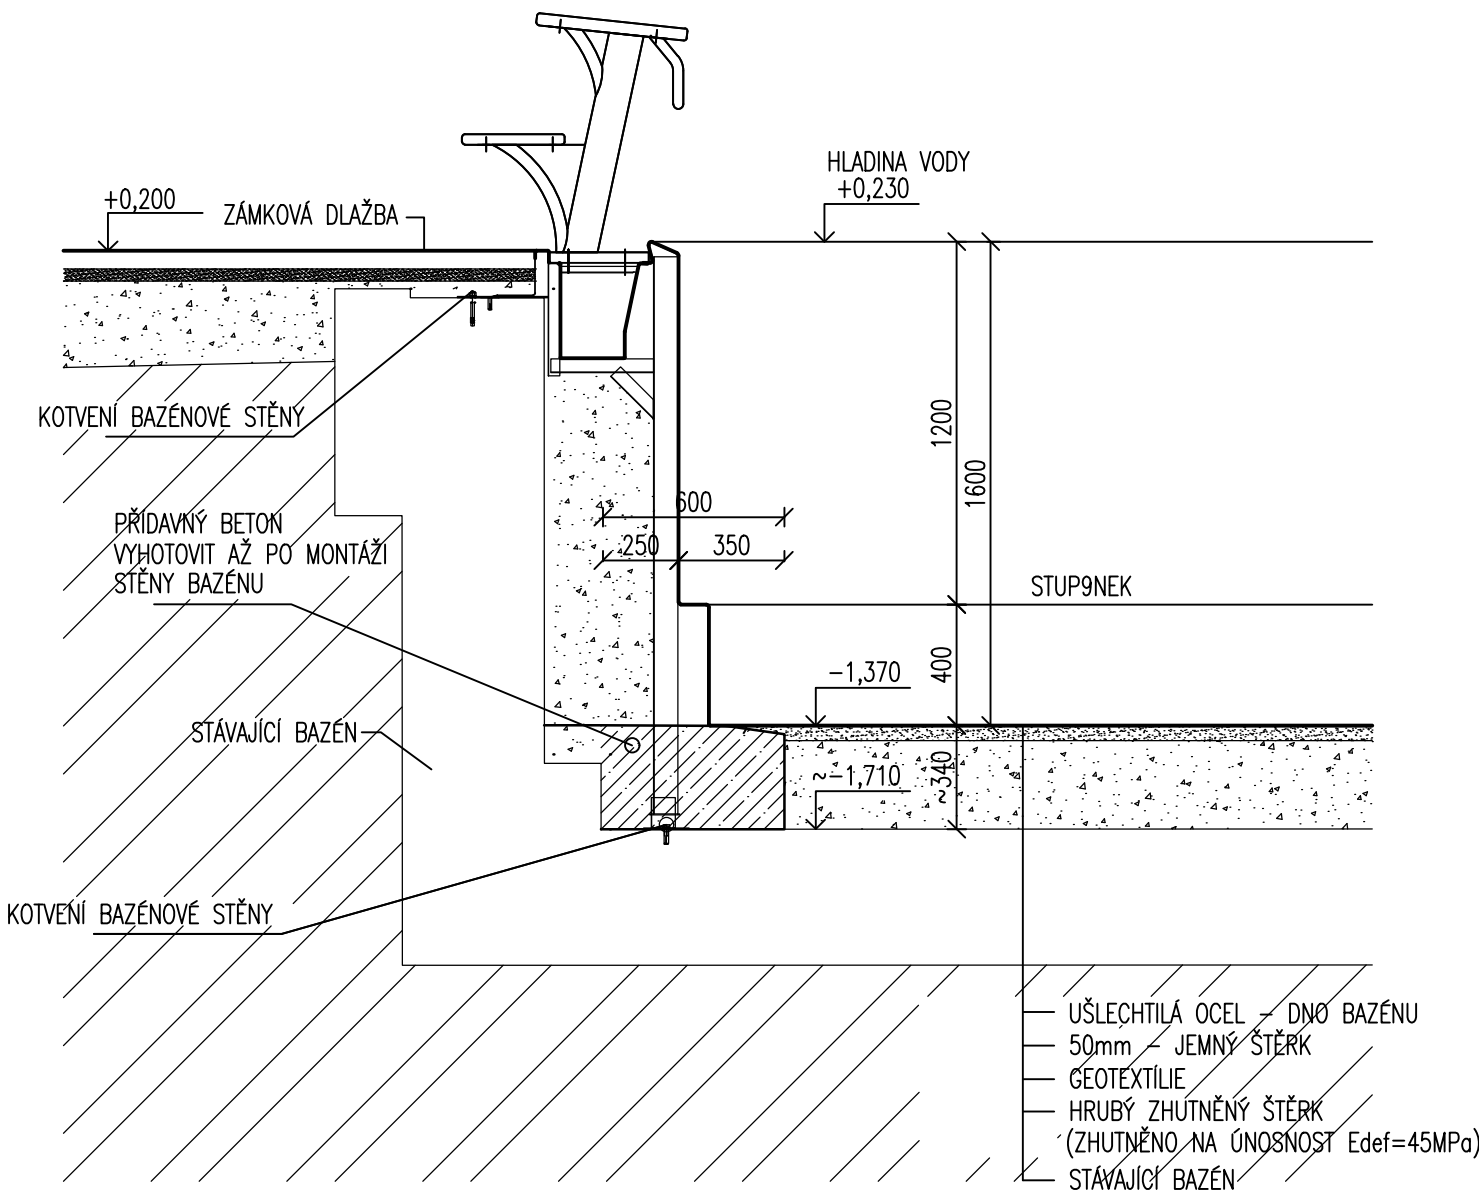


ŘEZ B-B 1:25

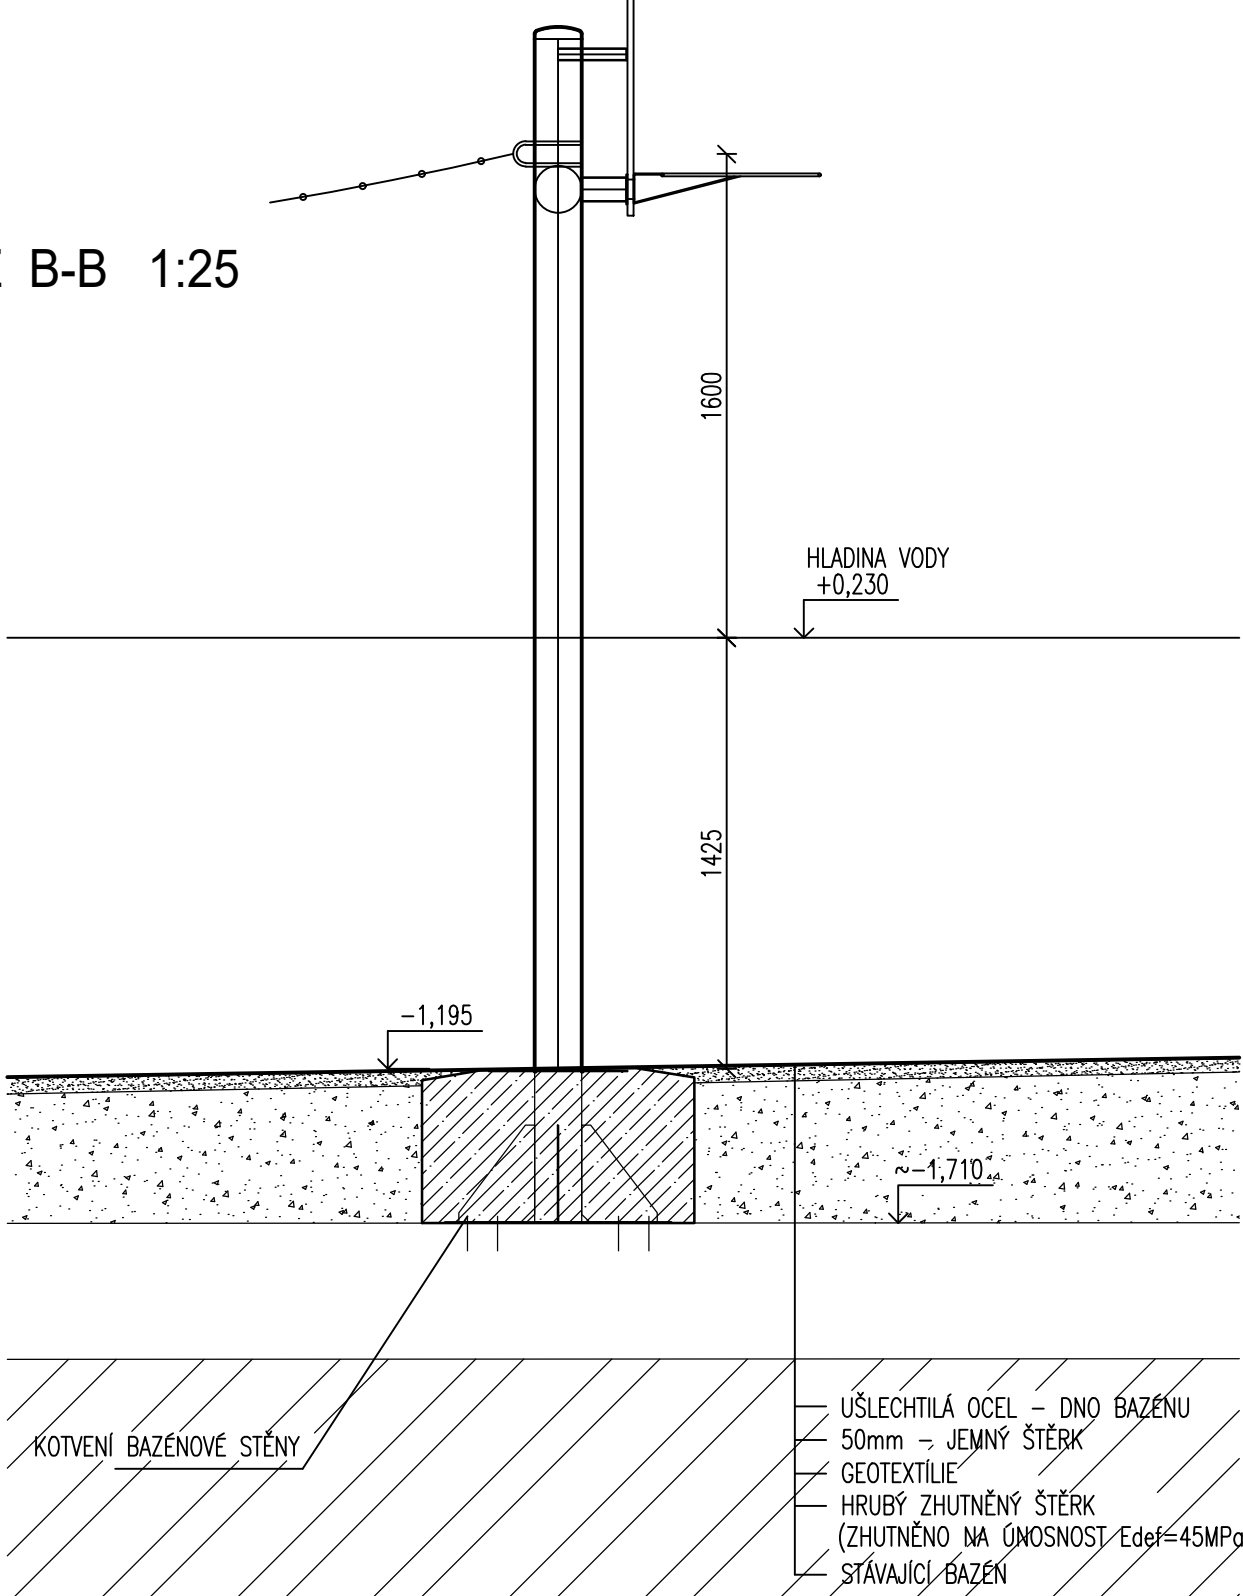


ŘEZ C-C 1:25

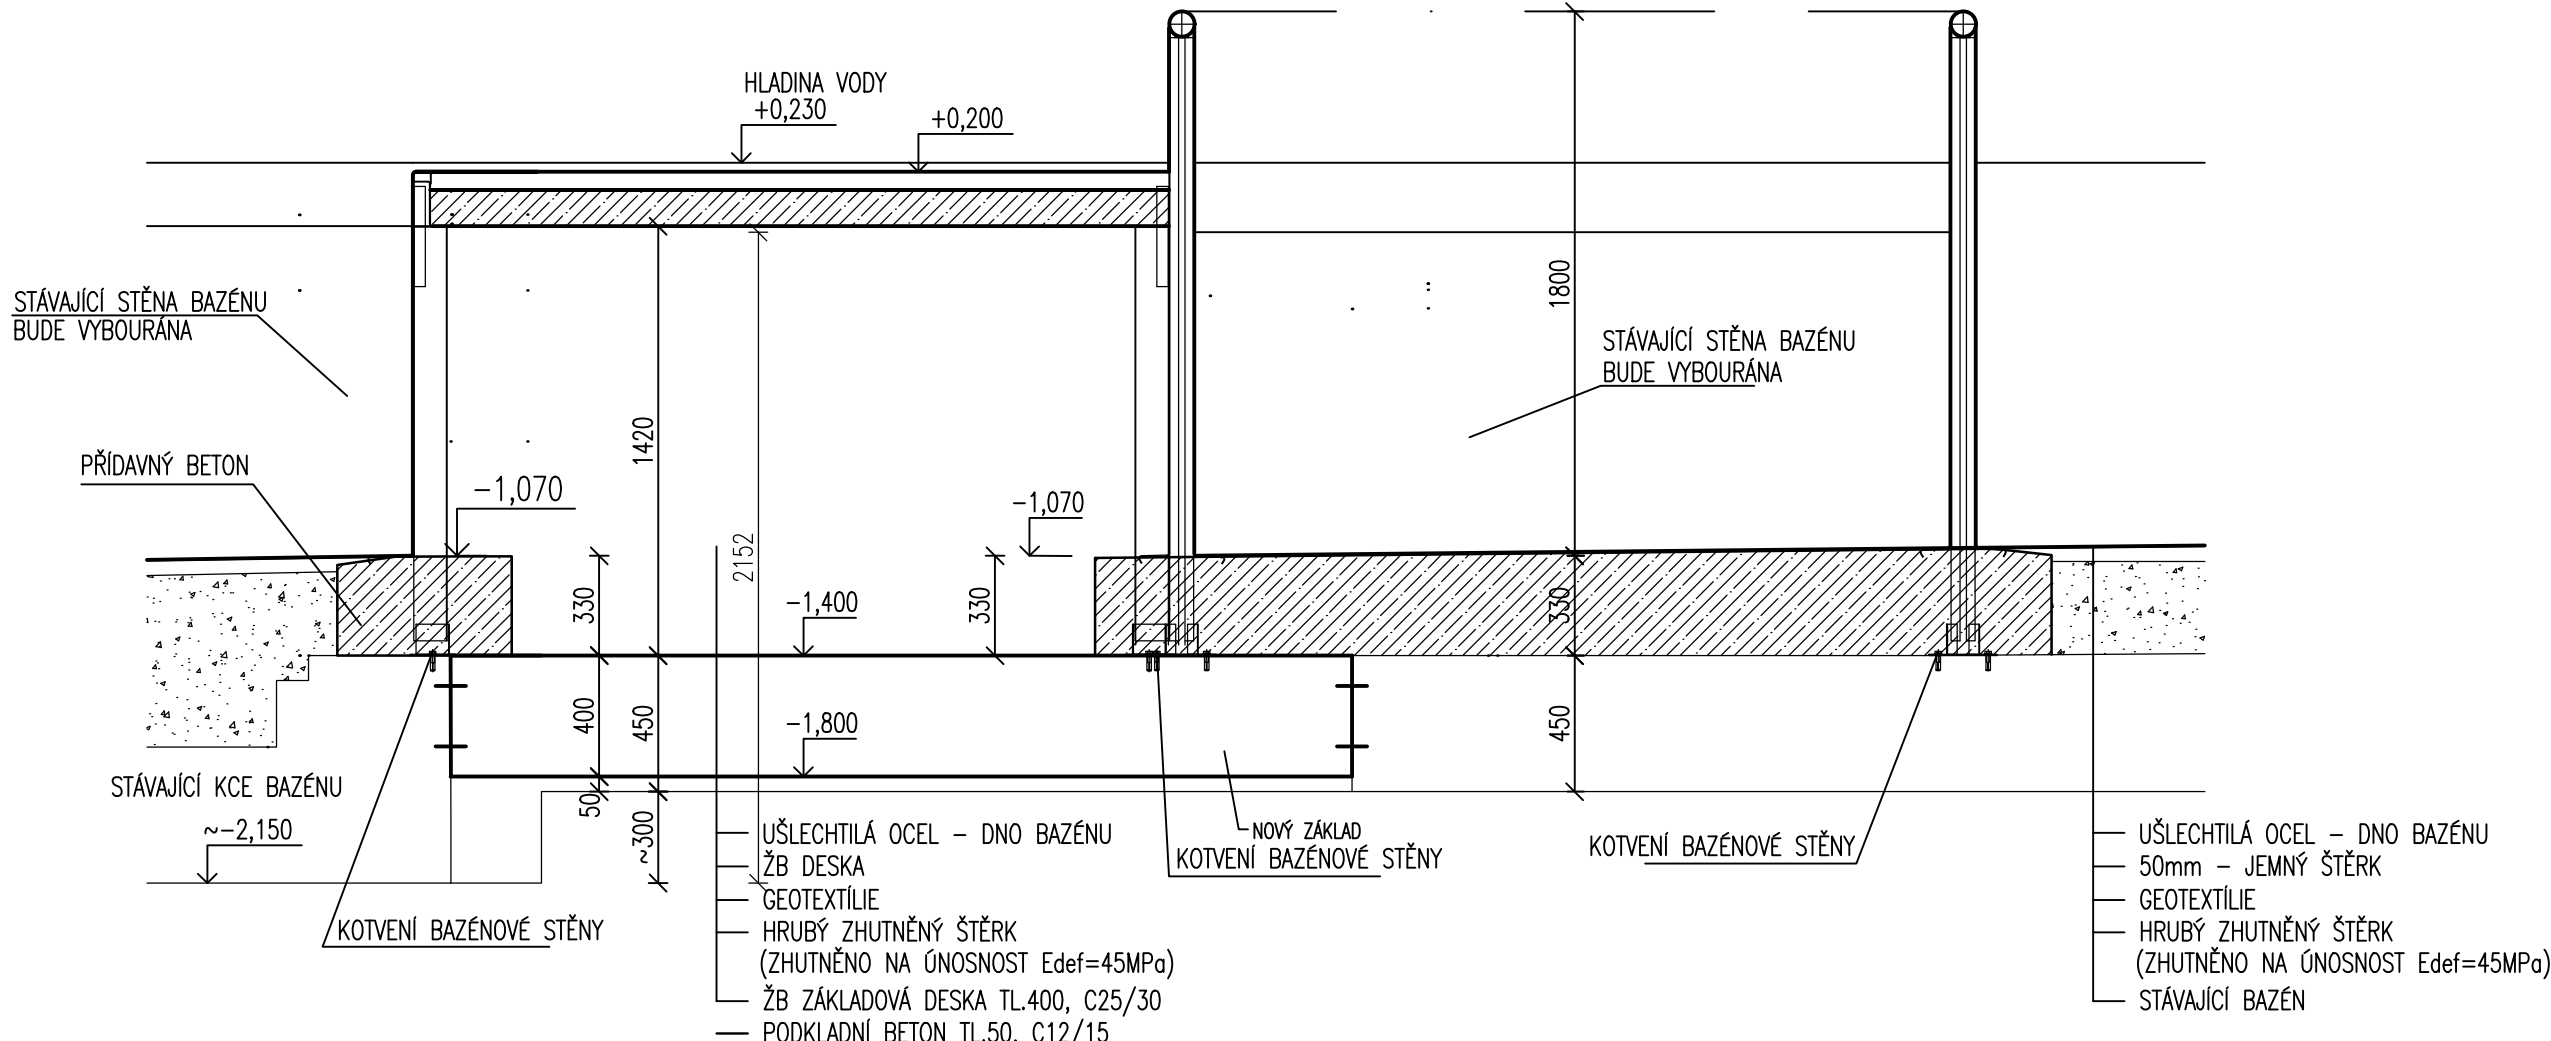


ŘEZ D-D 1:25

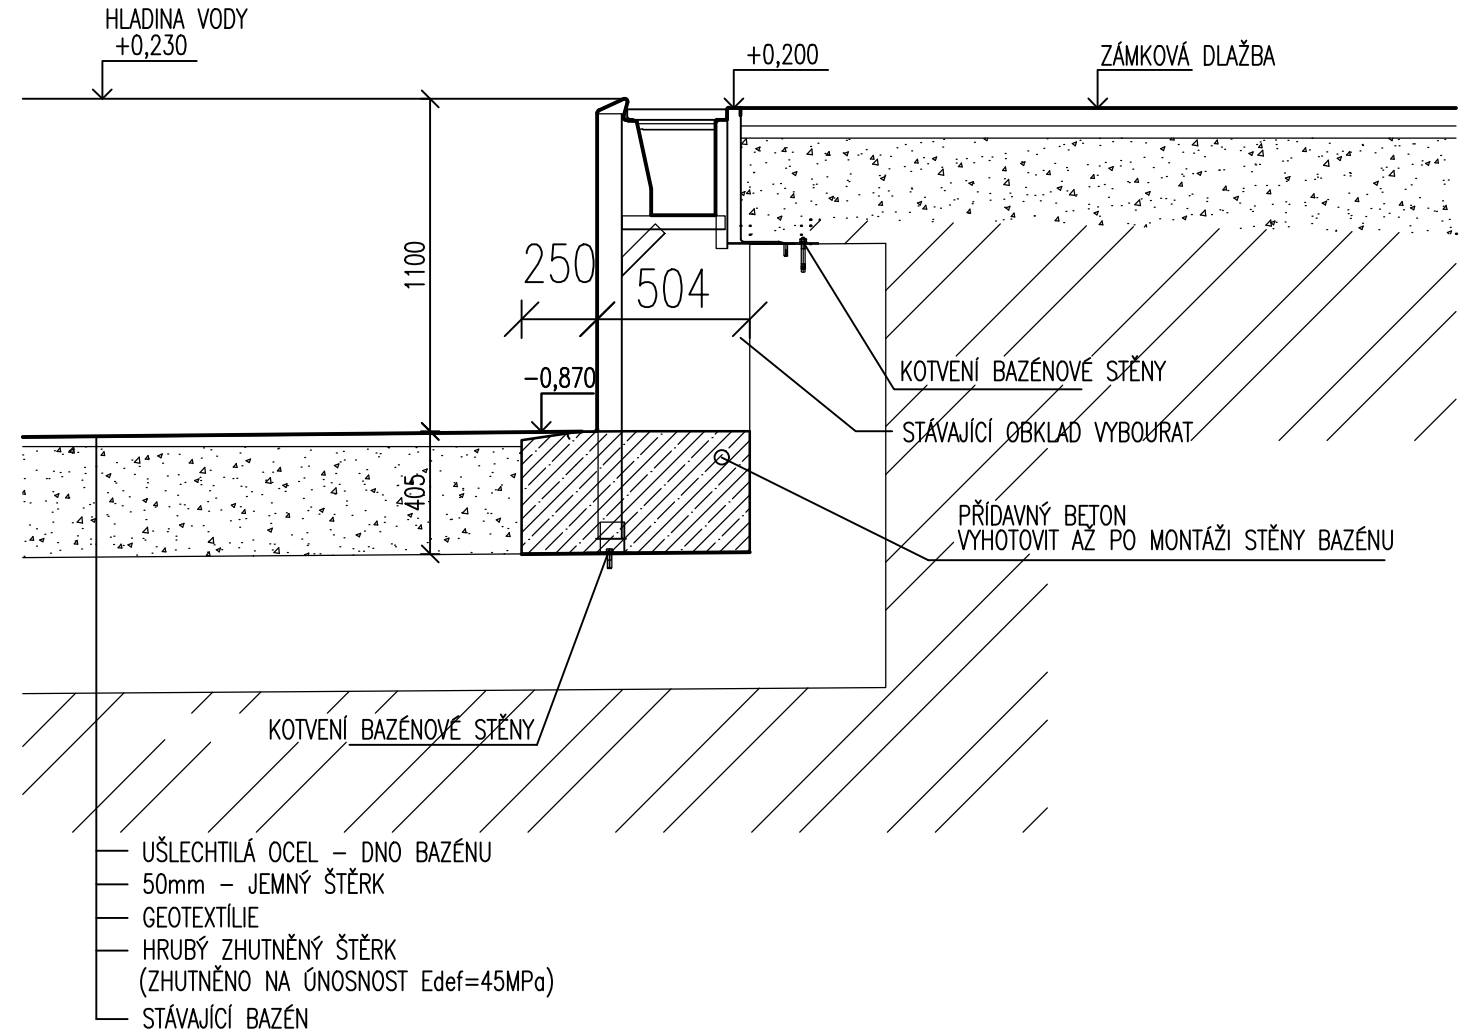


ŘEZ E-E 1:25

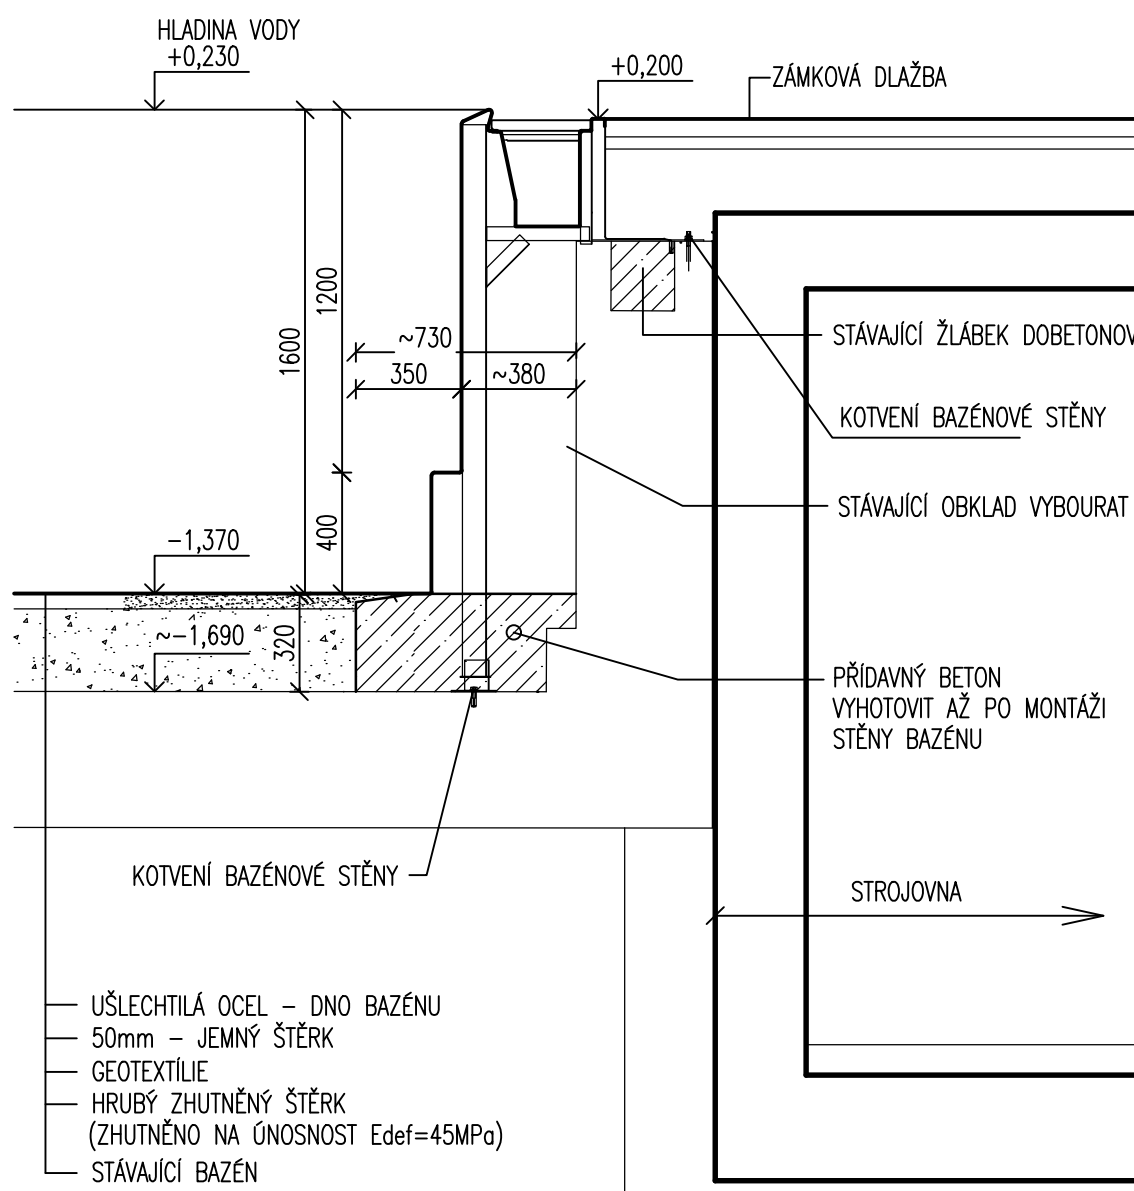


ŘEZ F-F 1:25

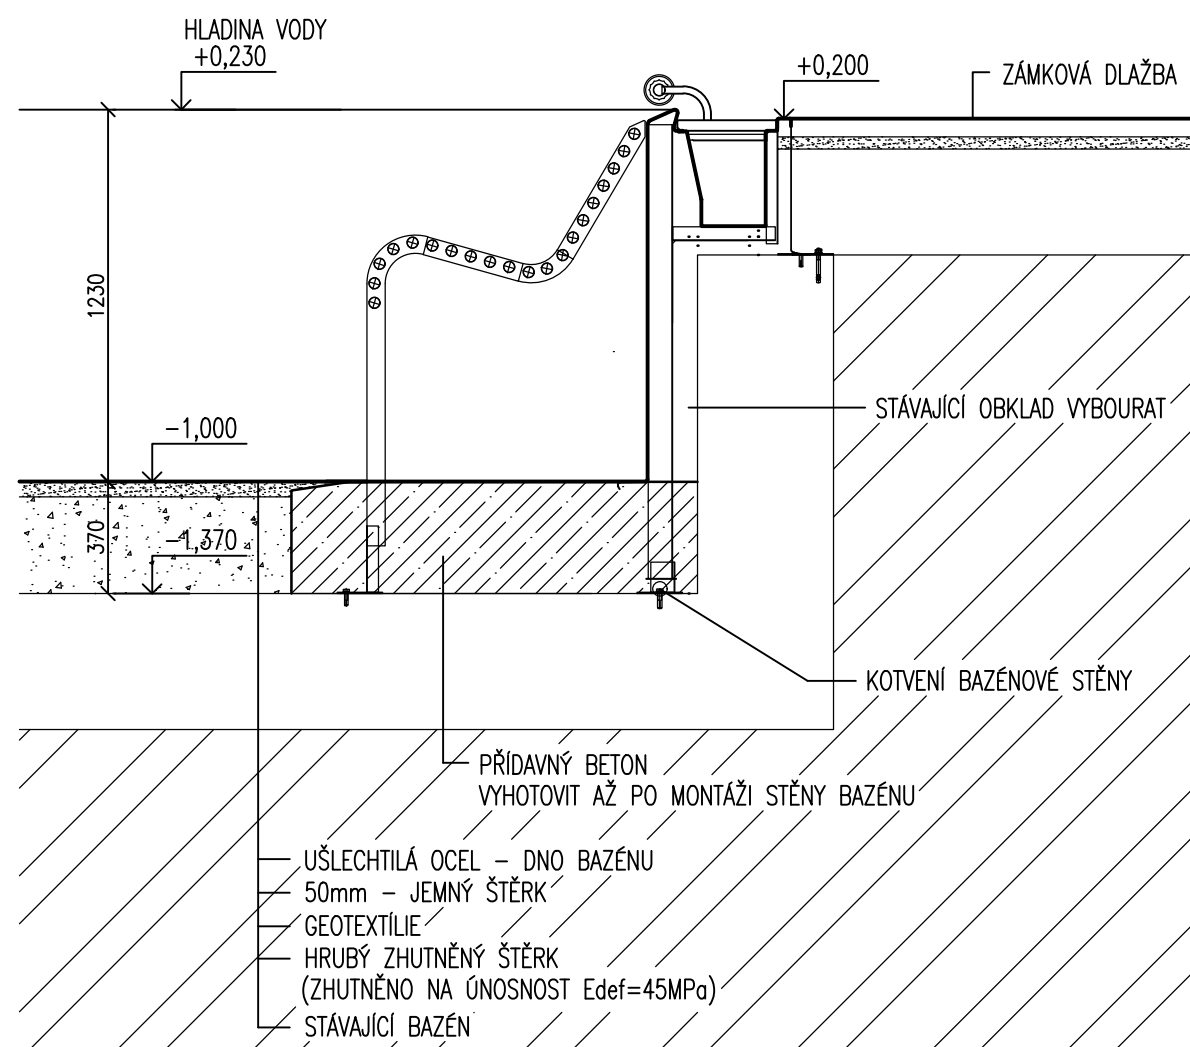

ŘEZ G-G 1:25

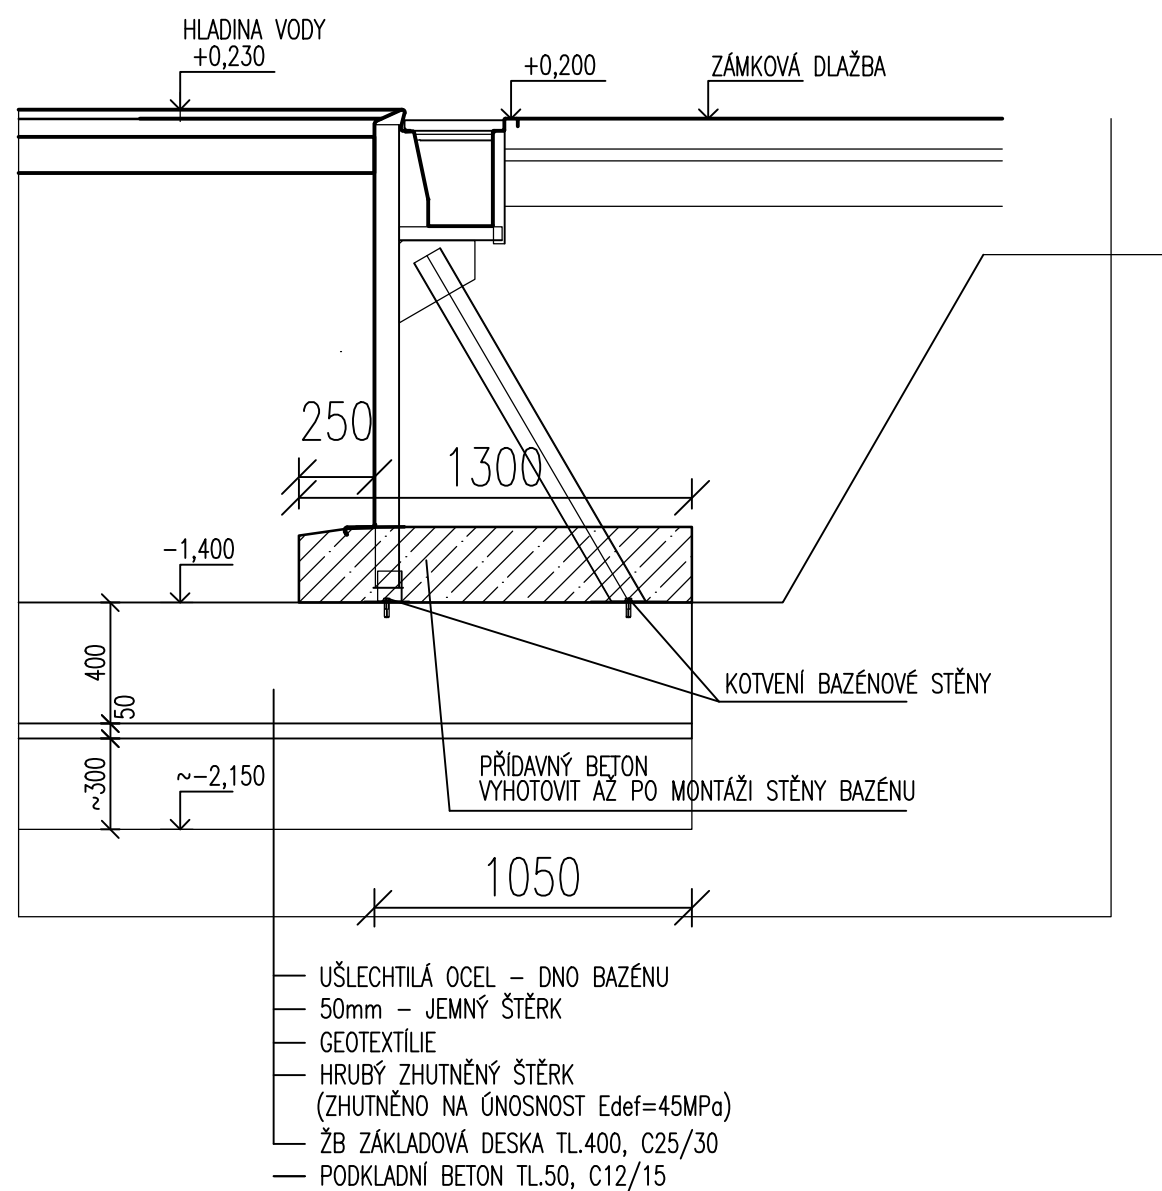

ŘEZ H-H 1:25

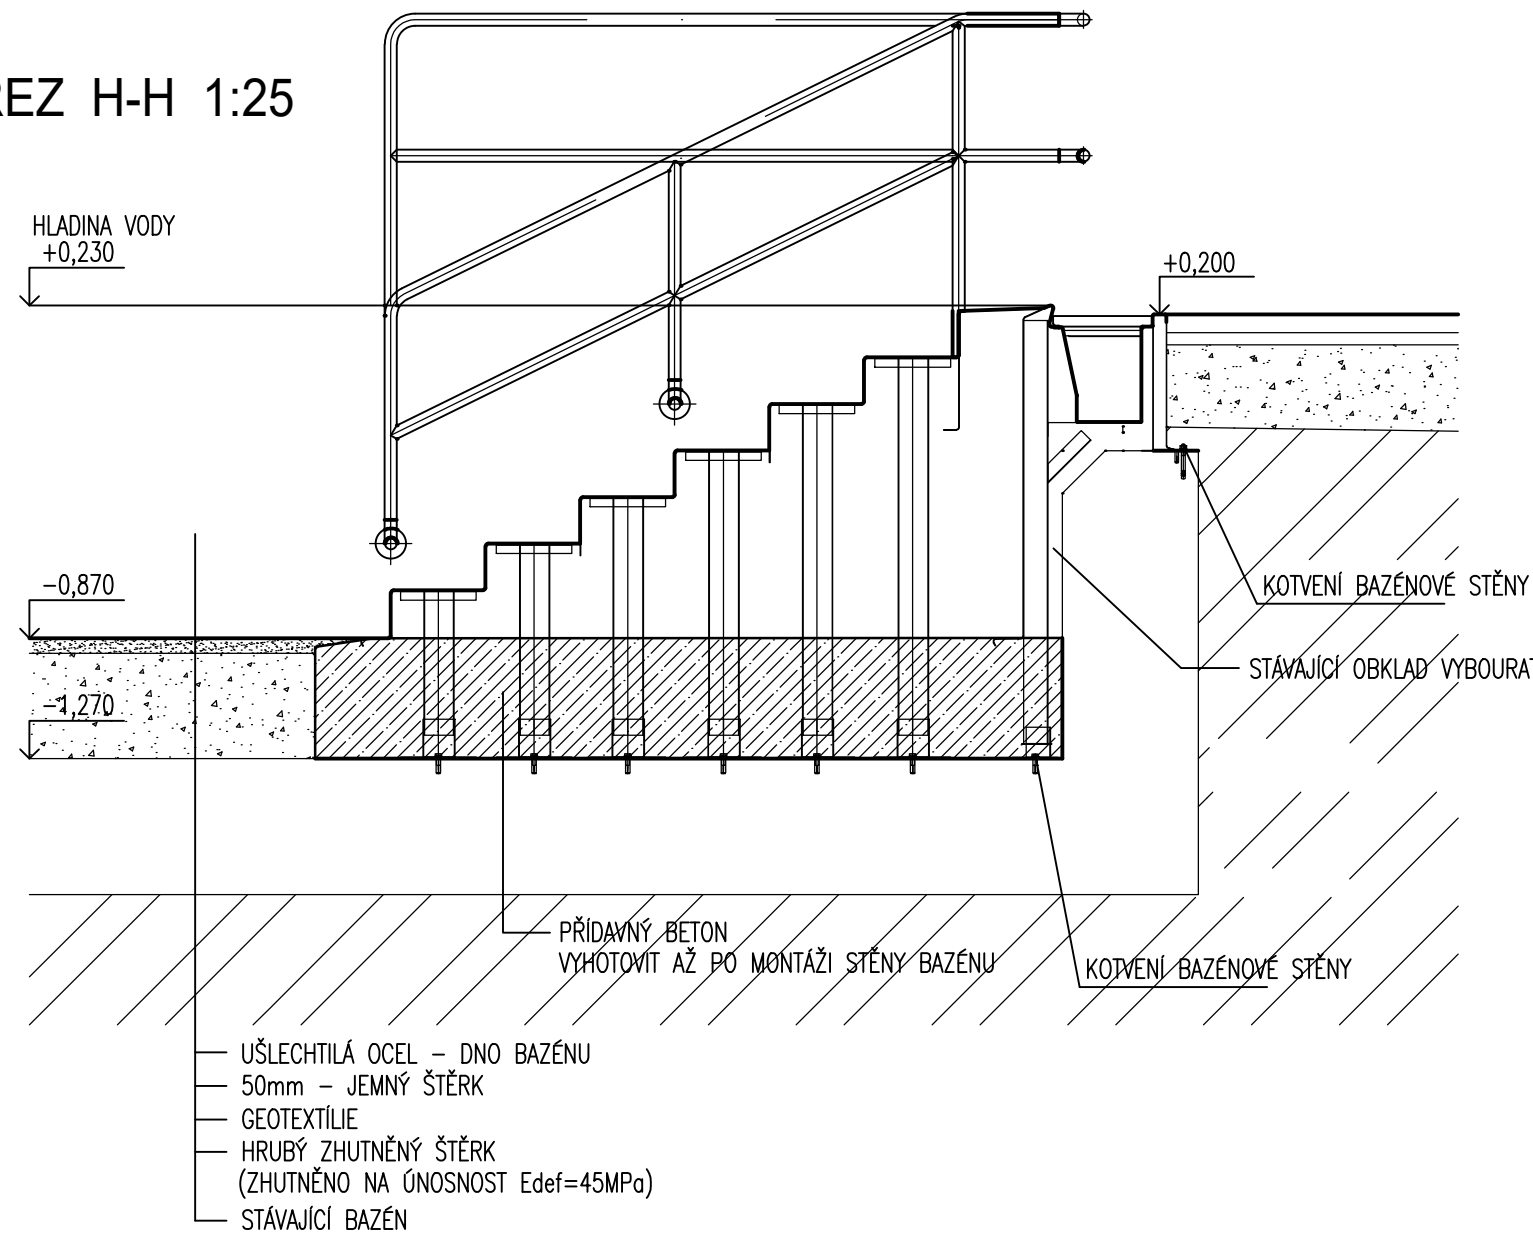

#### LEGENDA ZNAČENÍ HMOT

- STÁVAJÍCÍ KONSTRUKCE
- BOURANÉ KONSTRUKCE
- PŘÍDAVNÝ BETON – PROVEST PO MONTÁŽI KONSTRUKCE BAZÉNU A BAZÉNOVÉ TECHNOLOGIE. BETON BUDE VYZTUŽEN POMOCÍ PŘEDEM PŘIPRAVENÉ VÝZTUŽE
- NOVÉ ŽB ZÁKLADOVÉ KONSTRUKCE
- NÁSYP Z NENAMRZAVÉHO MATERIÁLU (ZAHLINĚNÝ ŠTĚRK, EVENT. BETONOVÝ RECYKLÁT – HUTNIT PO VRSTVÁCH MAX. 200mm NA Edef=45MPa)

±0 ≈ 211,500 m n.m.

\*DOKUMENTACE JE DUŠEVNÍM MAJETKEM FIRMY HUTNÍ PROJEKT Frydek-Místek a.s. A NESMÍ BÝT POUŽITA BEZ JEJÍHO VĚDOMÍ.\*

|  |                                   |                |               |             |
|--|-----------------------------------|----------------|---------------|-------------|
| a)   |                                   |                |               |             |
| OZN.   | ZMĚNA                             | DATUM          | PROVEDL       | KONTROLA    |
| VYPRACOVAL   | ING. PAVLA KROČOVÁ                |                |               |             |
| PROJEKTANT   | ING. PAVLA KROČOVÁ                |                |               |             |
| SCHVÁLIL   | ING. MICHAL ONDROUŠEK             |                |               |             |
| KONTROLOVAL  | ING. MICHAL ONDROUŠEK             |                |               |             |
| INVESTOR   | Město Mikulov                     |                |               |             |
| MÍSTO STAVBY   | Mikulov, ul. Republikánské obrany |                |               |             |
| STAVBA   | REKONSTRUKCE MĚSTSKÉHO KOUPALIŠTĚ |                |               |             |
| SO 01 VENKOVNÍ BAZÉNY, JÍMKA, TOBOGÁN<br>ARCHITEKTONICKO STAVEBNÍ ŘEŠENÍ |                                   |                |               |             |
| VB - ŘEZY A,B,C,D,E,F,G,H  |                                   |                |               |             |
| HUTNÍ PROJEKT<br>FRYDEK-MÍSTEK<br>HUTNÍ PROJEKT Frydek-Místek a.s.       |                                   | DATUM          | 12/2018       | ÚČEL        |
|  |                                   | PROVÁDĚNÍ      | STAVBY        |             |
|  |                                   | Č. ZAK.        | 10875-003-000 |             |
|  |                                   | ARCHIVNÍ ČÍSLO | HP4-2-95886   |             |
|  |                                   | LISTŮ          | 1             | POČET A4 8  |
|  |                                   | MĚŘITKO        | 1 : 25        | POŘADOVÉ Č. |
|  |                                   |                |               | 12          |