

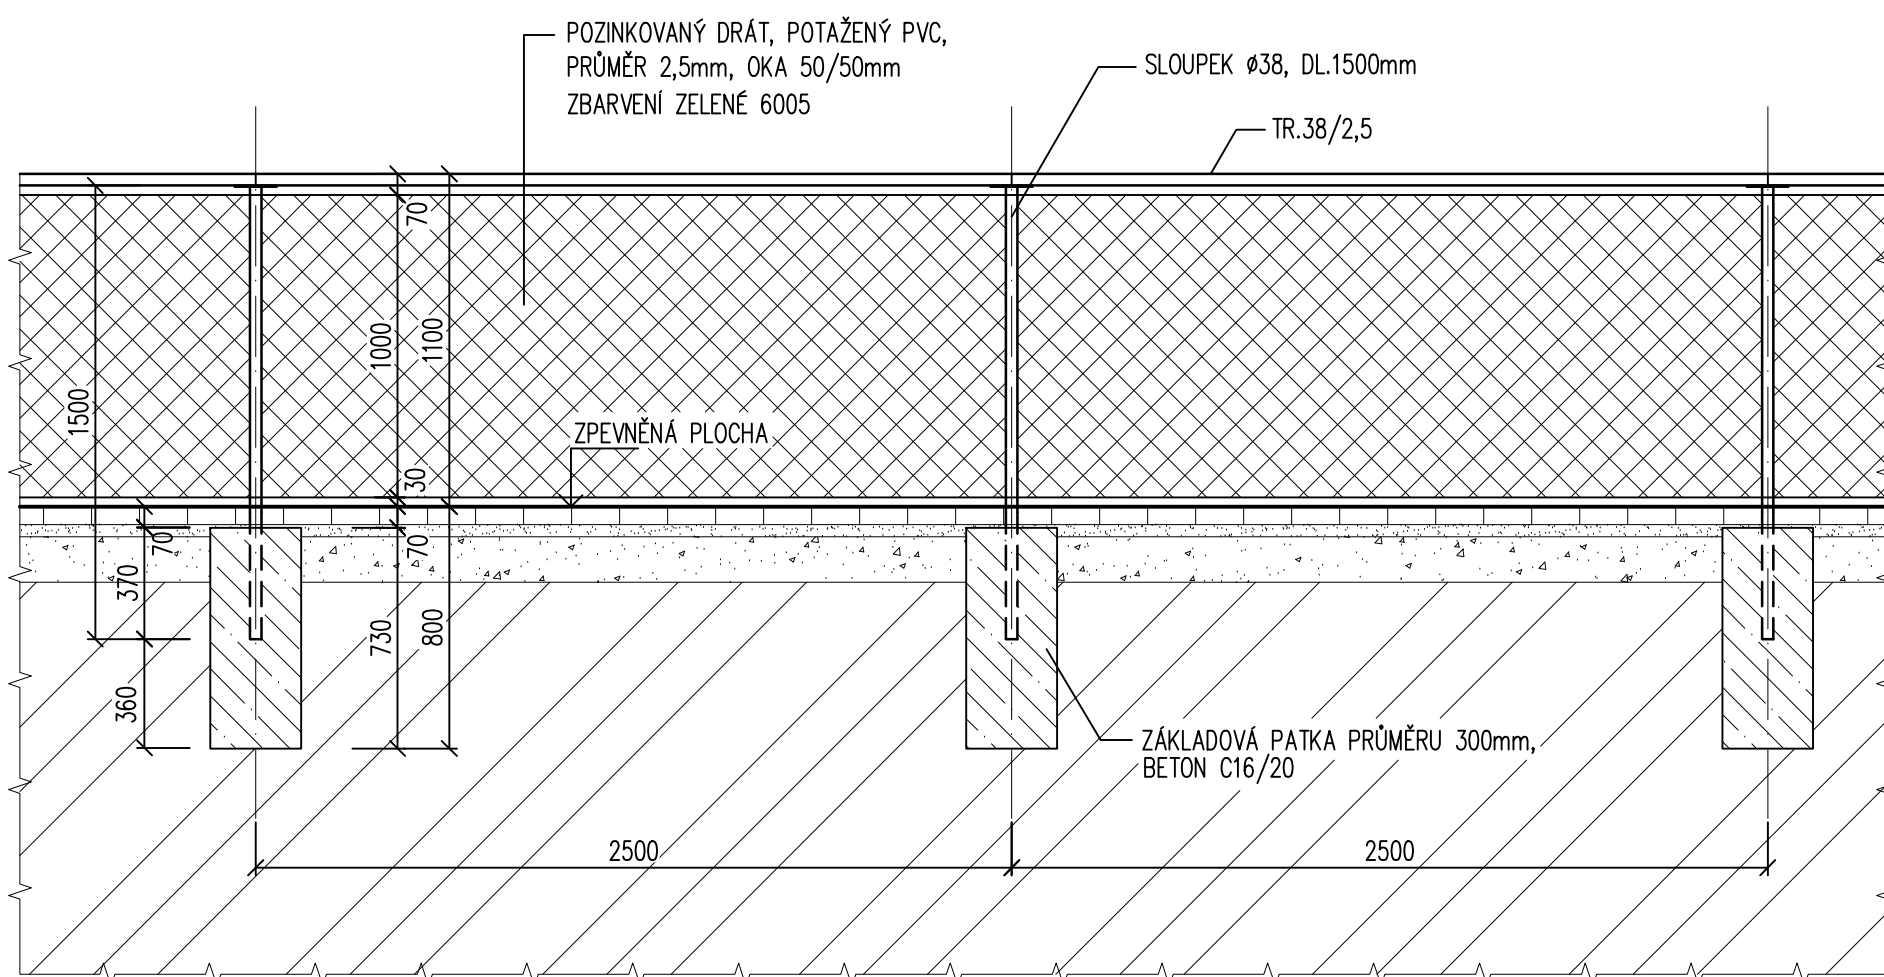
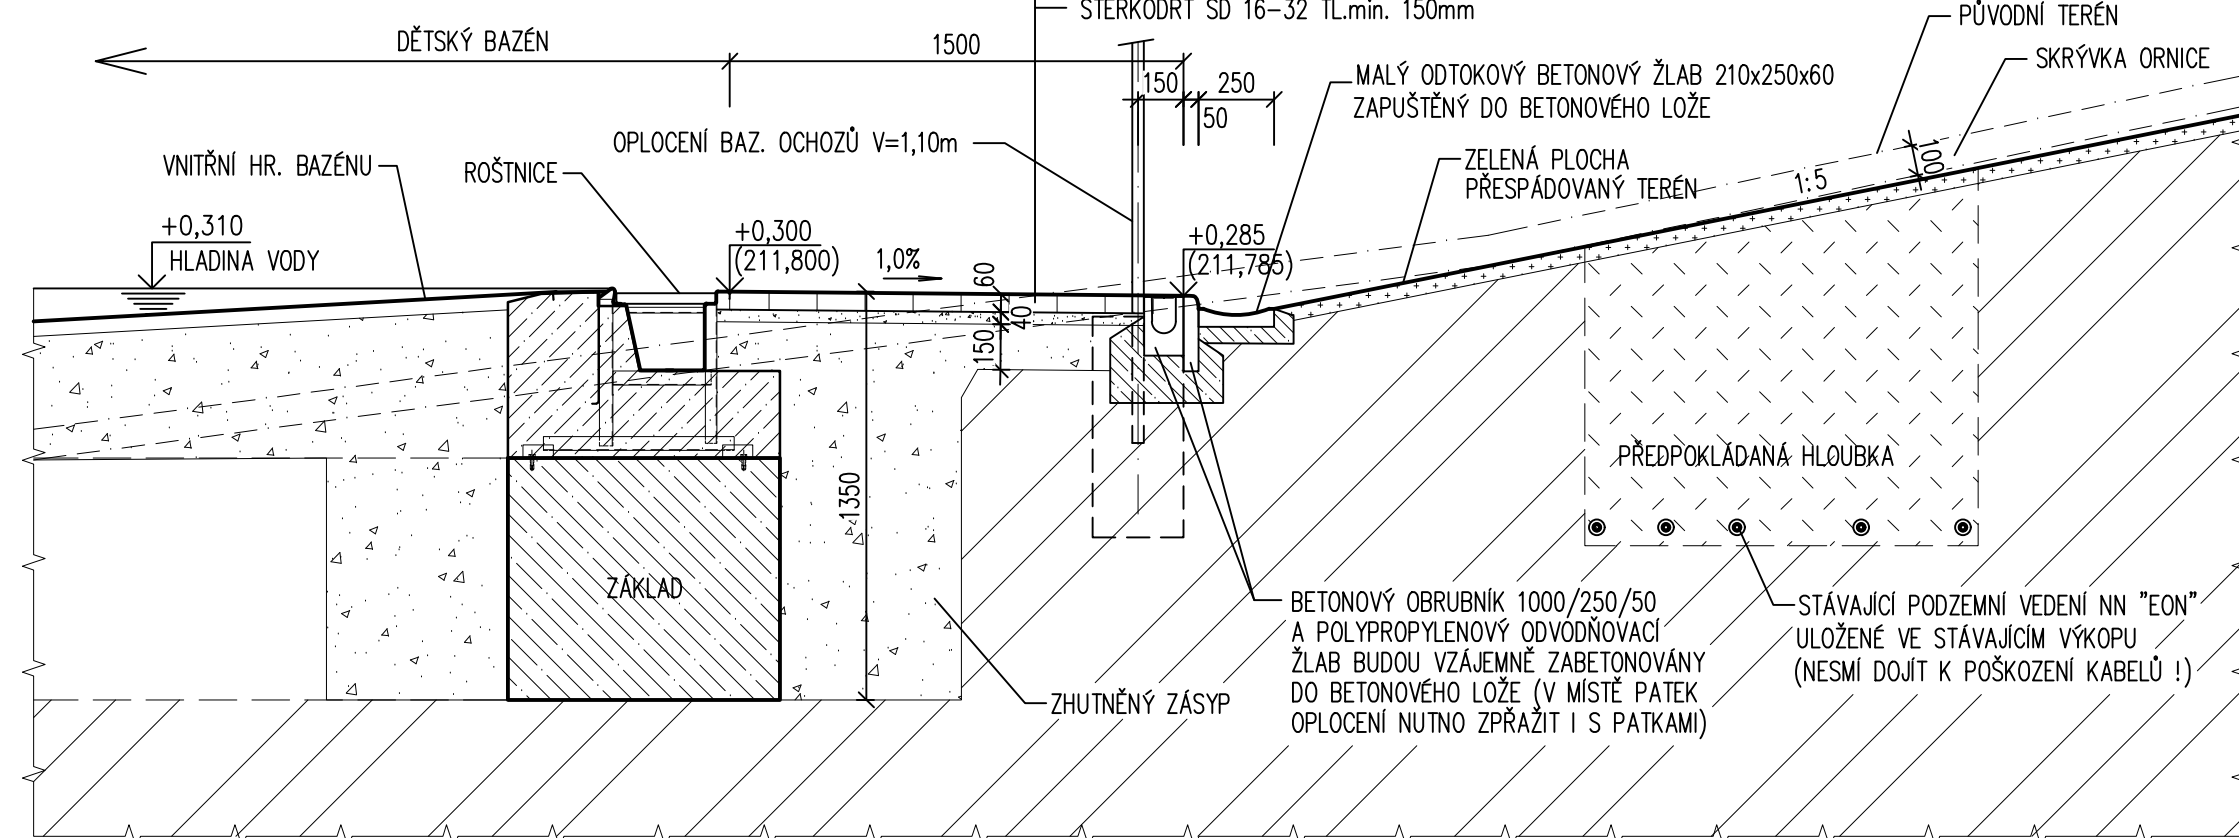
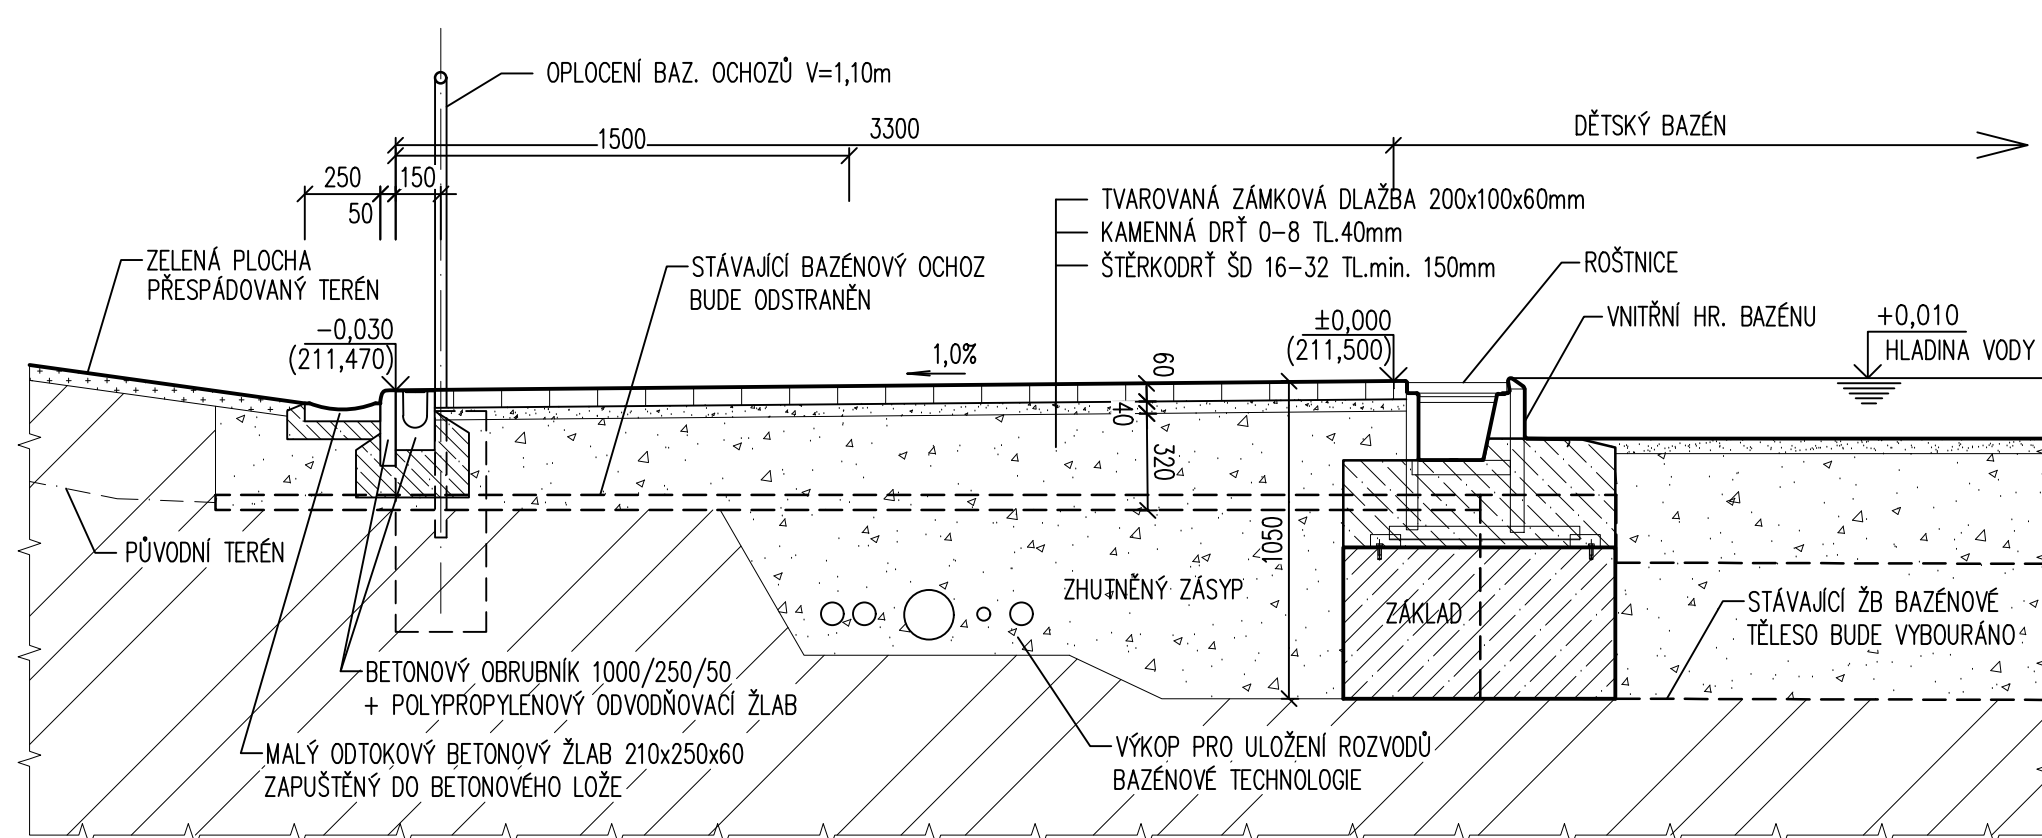
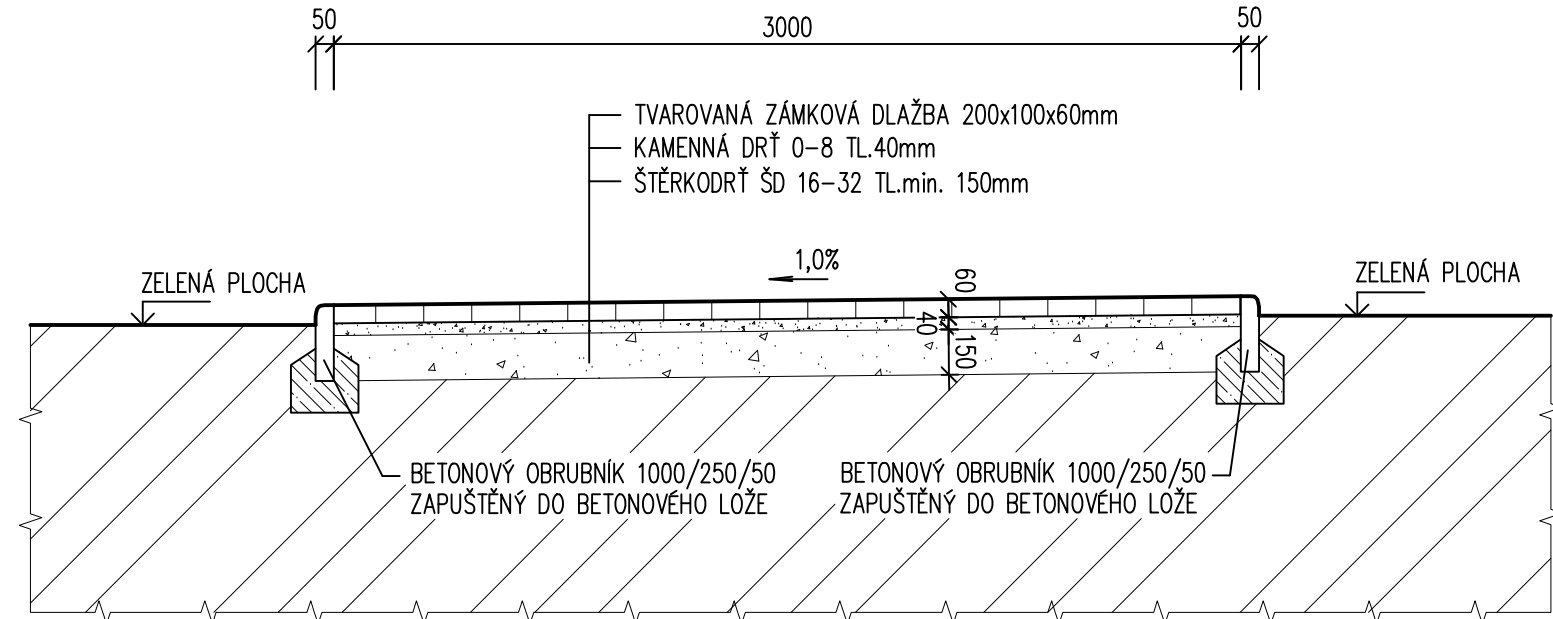




DÉLKA OPLOCENÍ: 284,0 bm (bez branek)

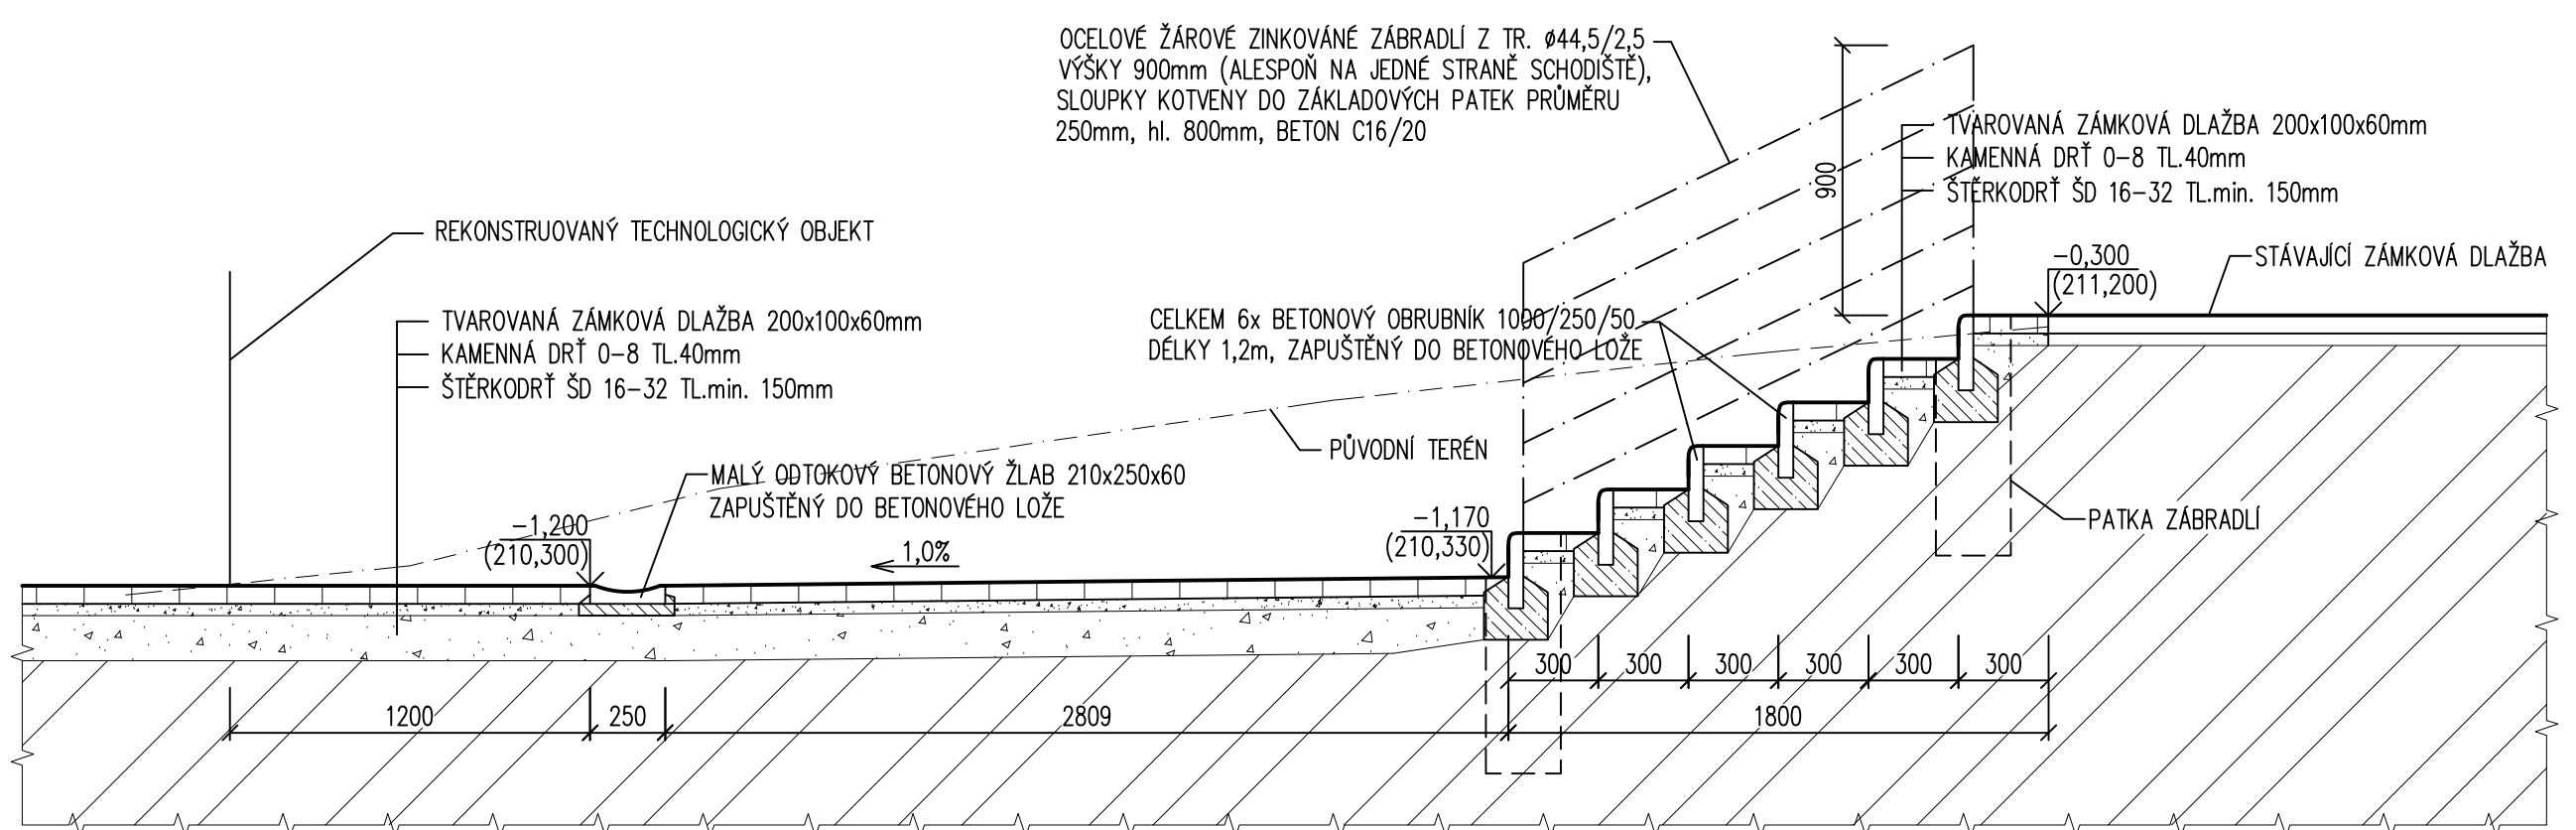

## 3 KS

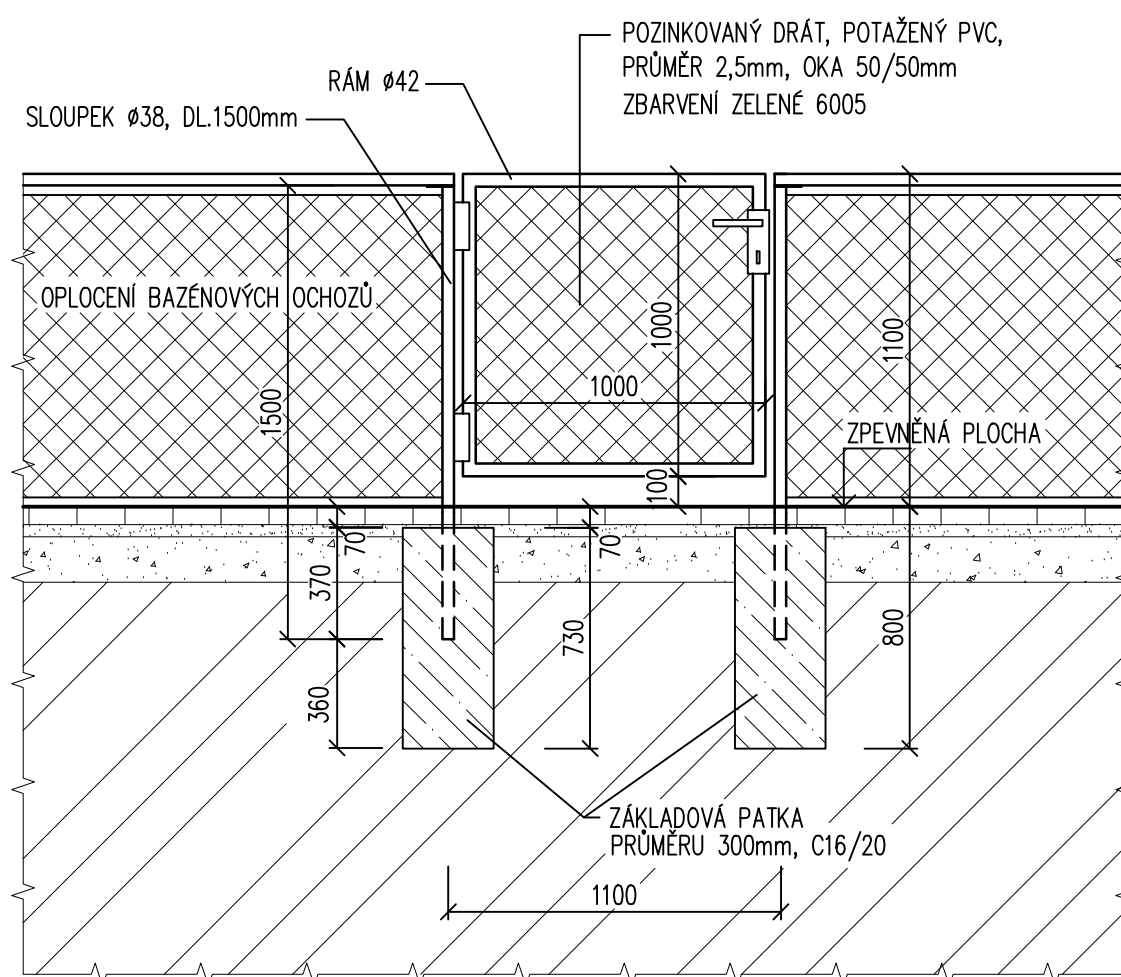

---

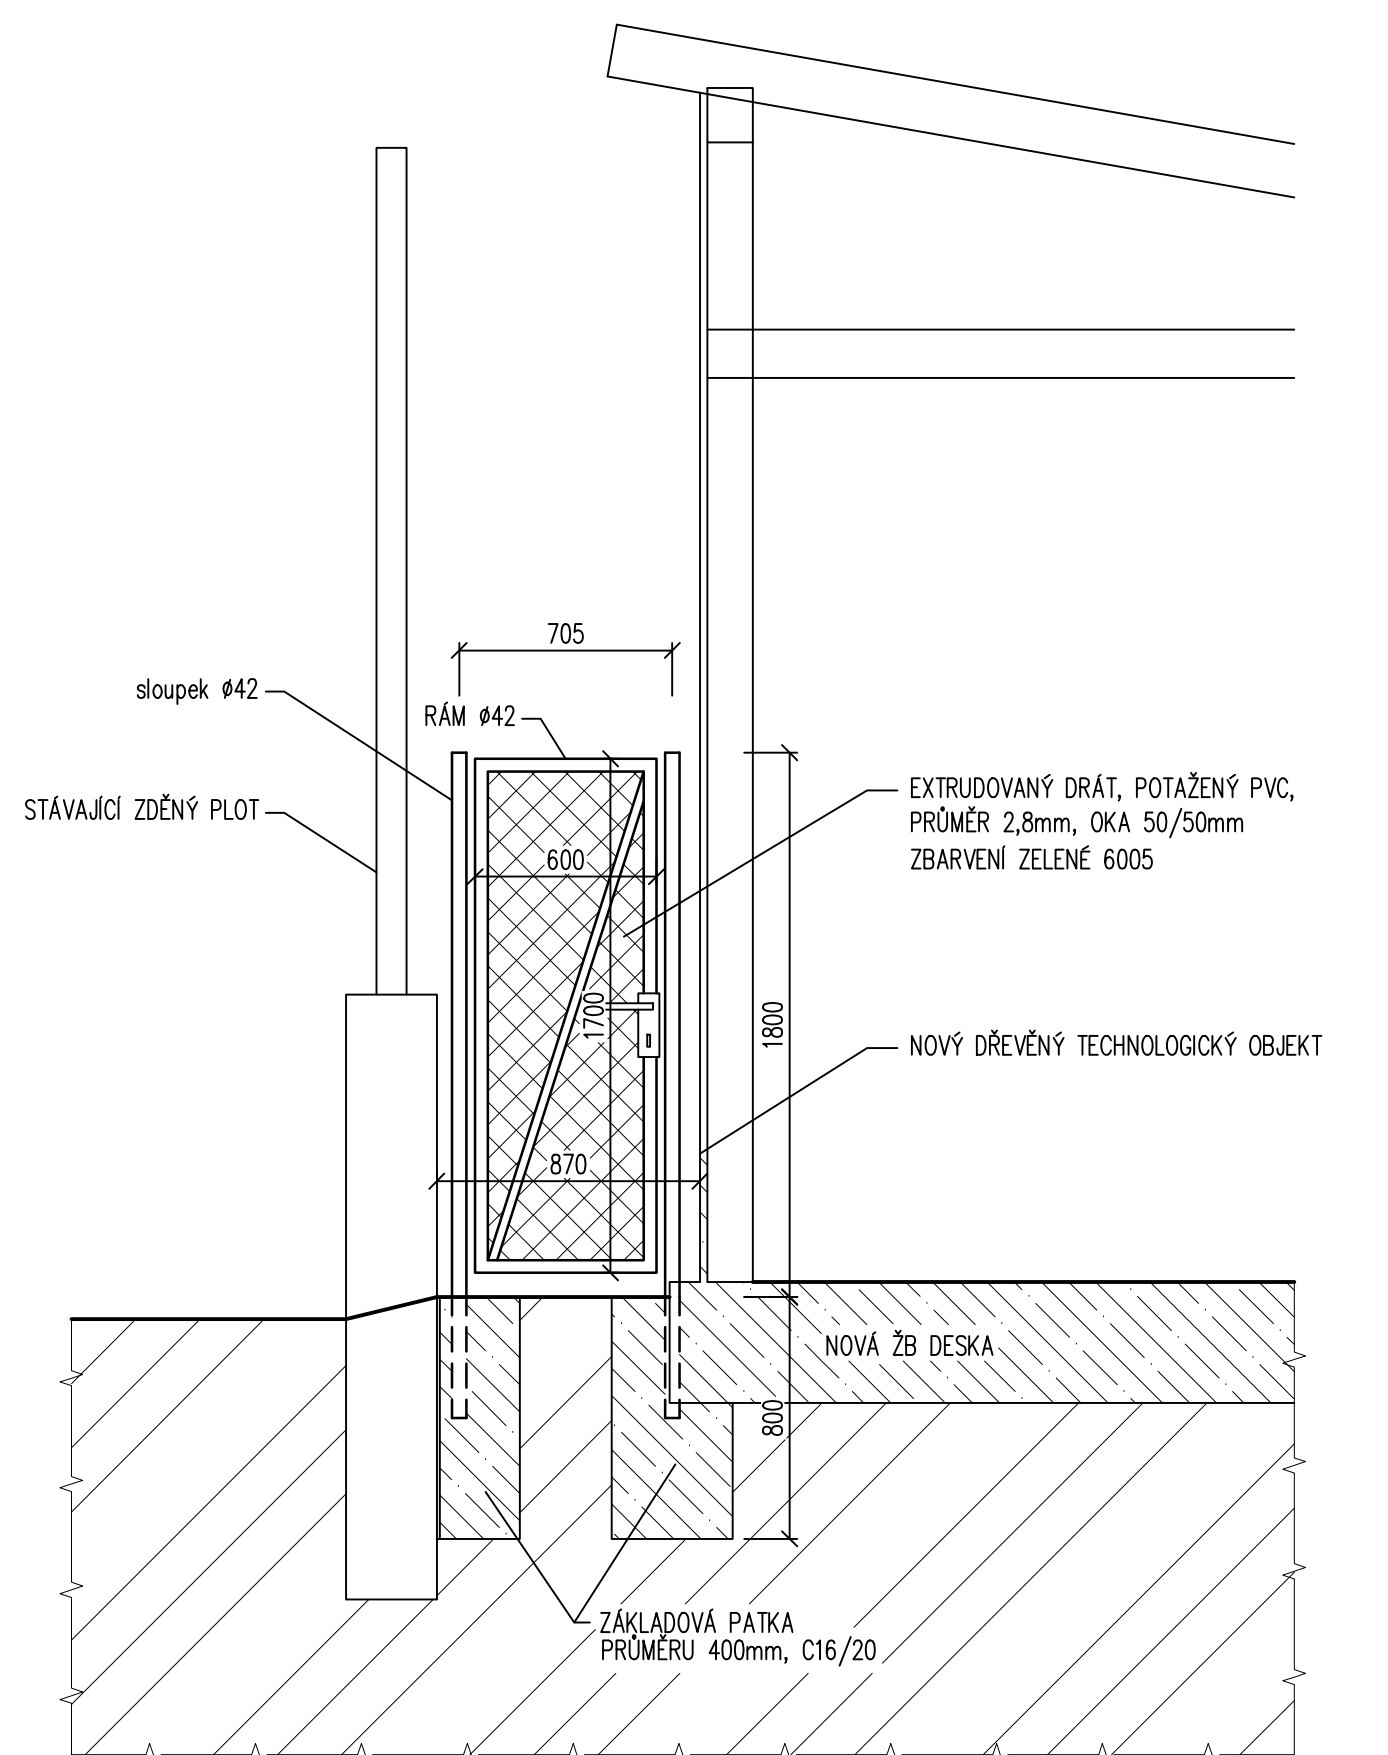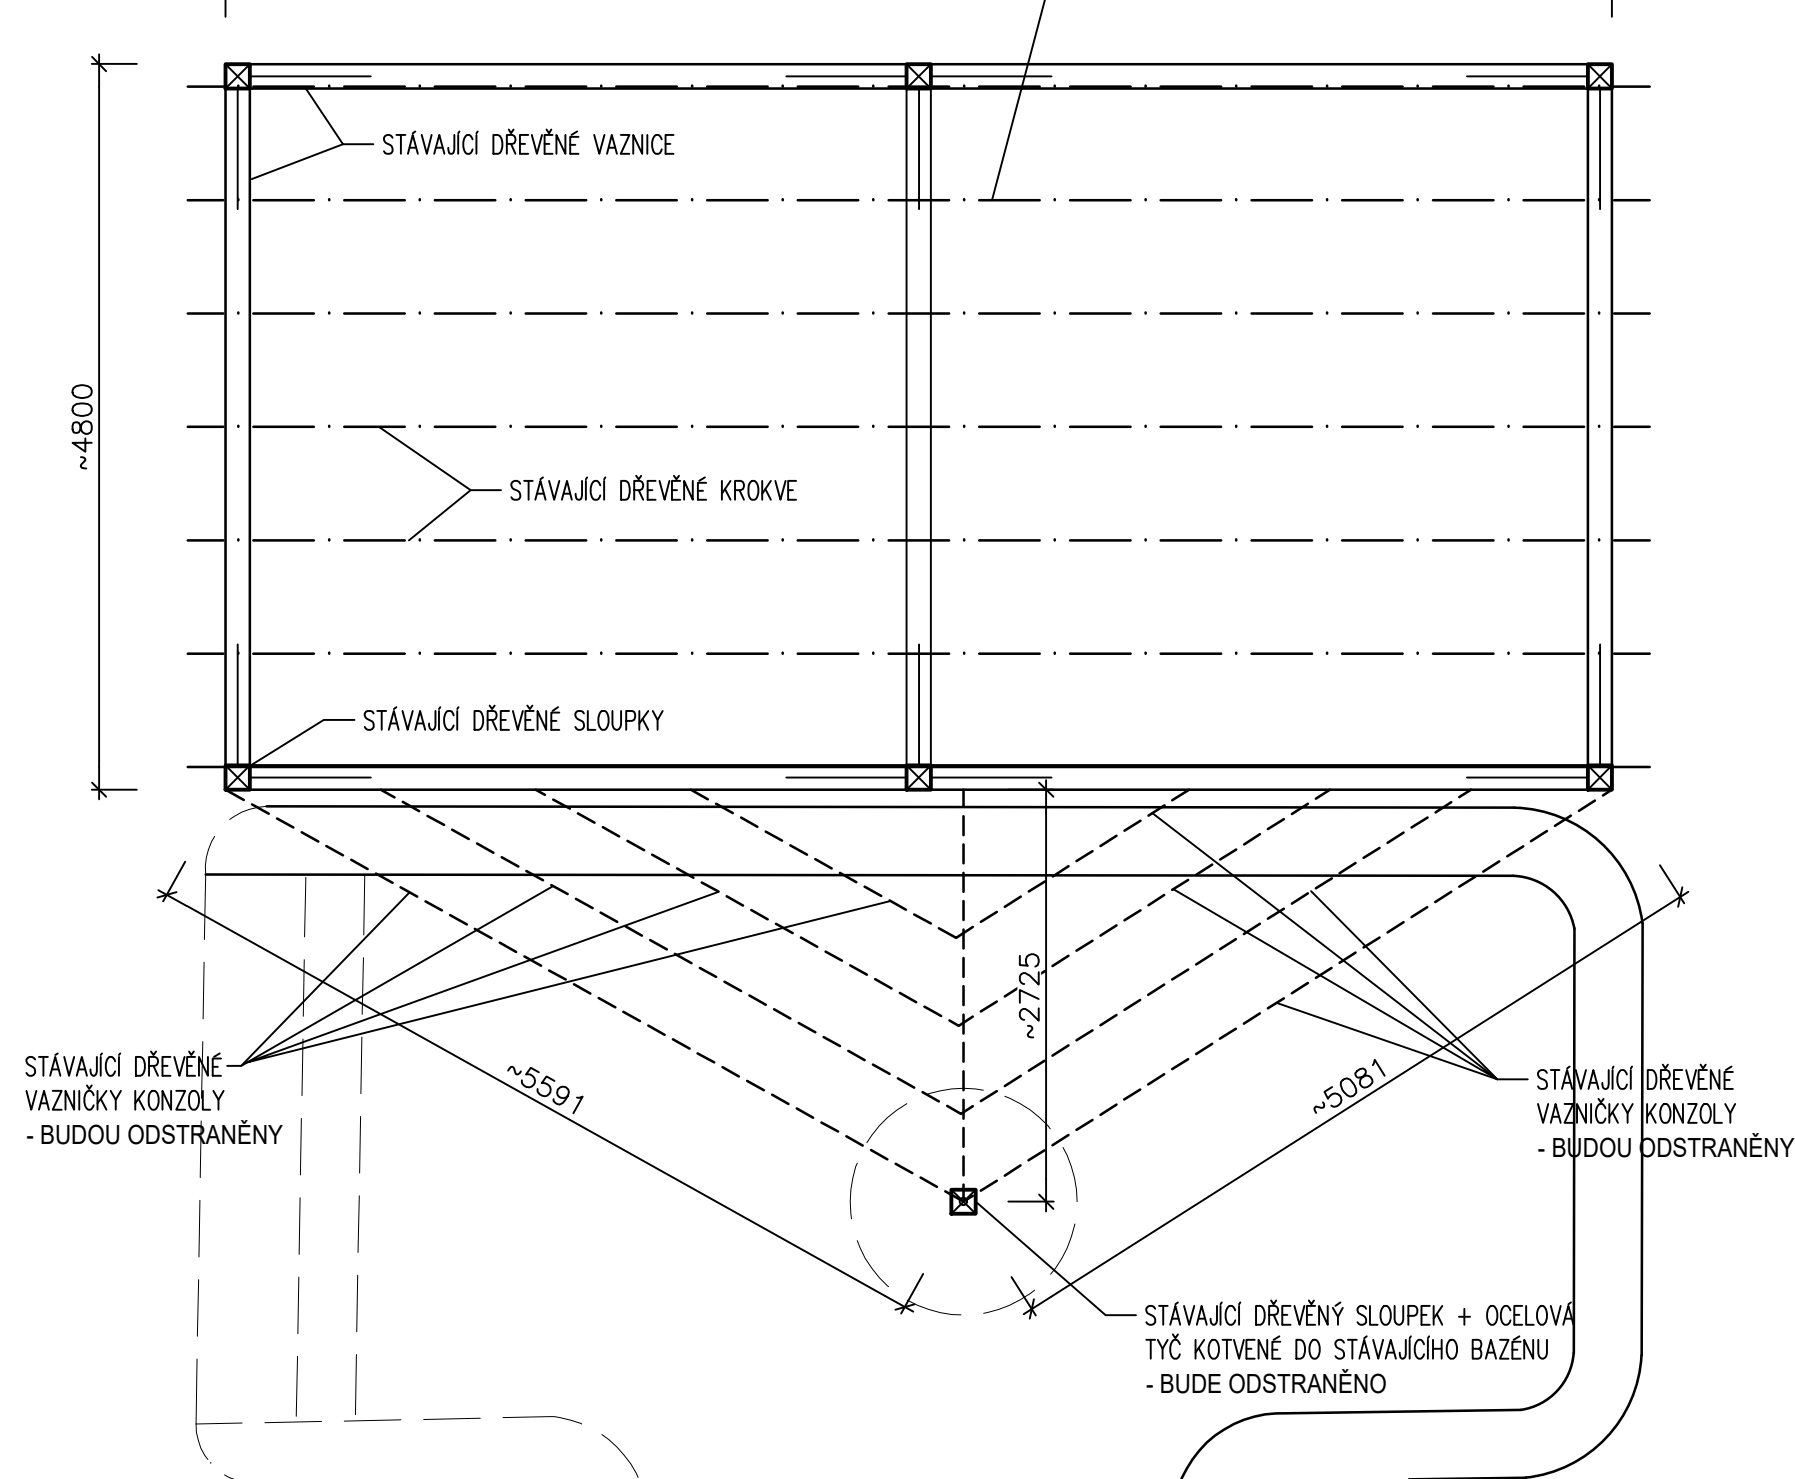

REALIZACE OPLOCENÍ, ZPEVNĚNÝCH PLOCH A BRANEK BUDE PROVÁDĚNA DLE DÍLENSKÝCH VÝKRESŮ VÝROBCE !

$$\pm 0 \cong 211,500 \text{ m n.m.}$$

**\*DOKUMENTACE JE DUŠEVNÍM MAJETKEM FIRMY HUTNÍ PROJEKT Frýdek-Místek a.s. A NESMÍ BÝT POUŽITA BEZ JEJÍHO VĚDOMÍ.\***

[illegible]