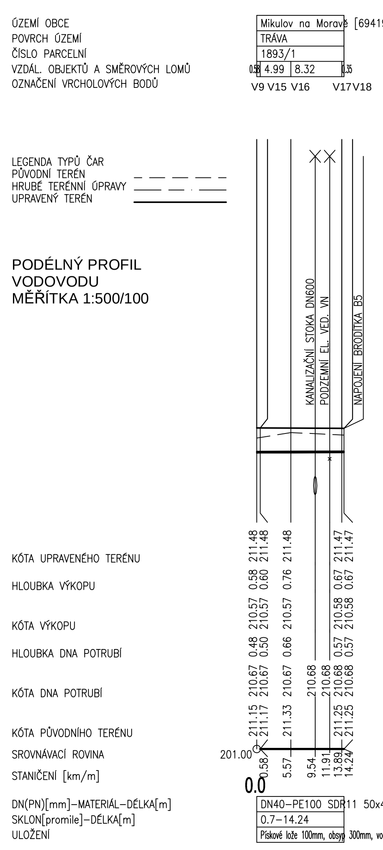

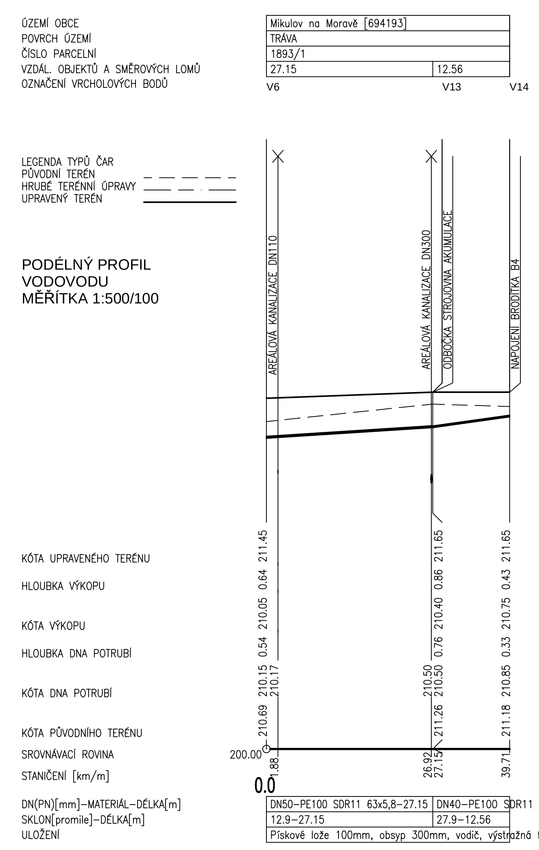

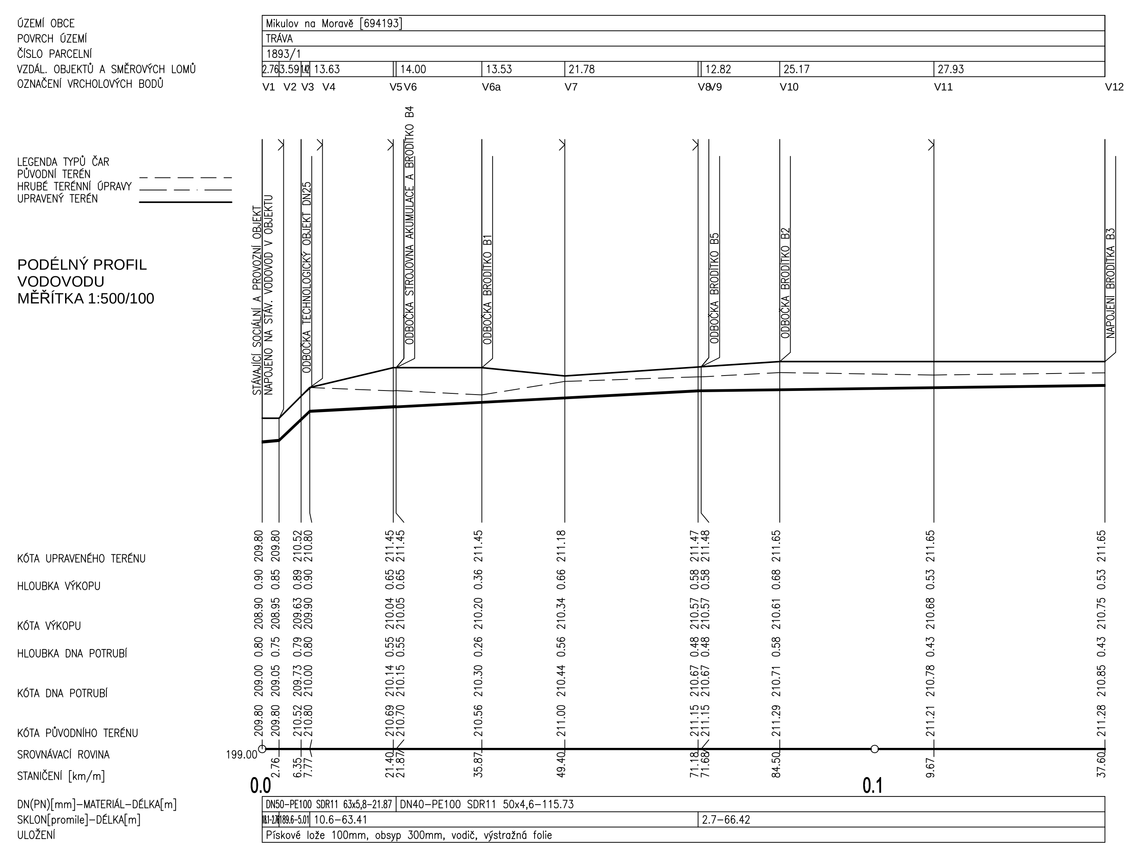

POZNÁMKA:

PŘED ZAPOČETÍM ZEMNÍCH PRACÍ BUDE PROVEDENO PROKAZATELNÉ VYTÝČENÍ STÁVAJÍCÍCH INŽENÝRSKÝCH SÍTÍ. ZEMNÍ PRÁCE BUDOU PROVÁDĚNY DLE ČSN 73 3050, PŘI POKLÁDCE POTRUBÍ JE NUTNO DODRŽET PODMÍNKY DANÉ VÝROBCEM POTRUBÍ. LOŽE, OBSYP POTRUBÍ A ZÁSYP RÝHY JE NUTNO HUTNIT PO VRSTVÁCH DLE PLATNÝCH ČSN (MAXIMÁLNÍ TL. VRSTVY 0,15 M).

±0 ≙ 211,500 m n.m.

"DOKUMENTACE JE DUŠEVNÍM MAJETKEM FIRMY HUTNÍ PROJEKT Frýdek-Místek a.s. A NESMÍ BÝT POUŽITA BEZ JEJÍHO VĚDOMÍ."

a)				
OZN.	ZMĚNA	DATUM	PROVEDL	KONTROLA

VYPRACOVAL	ING. DAVID KŘIVÁNEK
PROJEKTANT	ING. DAVID KŘIVÁNEK
SCHVÁLIL	ING. JIŘÍ STAŠEK
KONTROLOVAL	ING. JIŘÍ STAŠEK
INVESTOR	Město Mikulov
MÍSTO STAVBY	Mikulov, ul. Republikánské obrany
STAVBA	REKONSTRUKCE MĚSTSKÉHO KOUPALIŠTĚ

HUTNÍ PROJEKT FRÝDEK-MÍSTEK
HUTNÍ PROJEKT Frýdek-Místek a.s.

DATUM	12/2018
ÚČEL	PROVÁDĚNÍ STAVBY
Č. ZAK.	10875-003-000
ARCHIVNÍ ČÍSLO	HP4-4-94921
LISTŮ 1	POČET A4 5
MĚŘÍTKO 1:500/100	POŘADOVÉ Č. 05

SO 04 VNITŘNÍ AREÁLOVÉ ROZVODY

PODÉLNÉ PROFILY VODOVODU