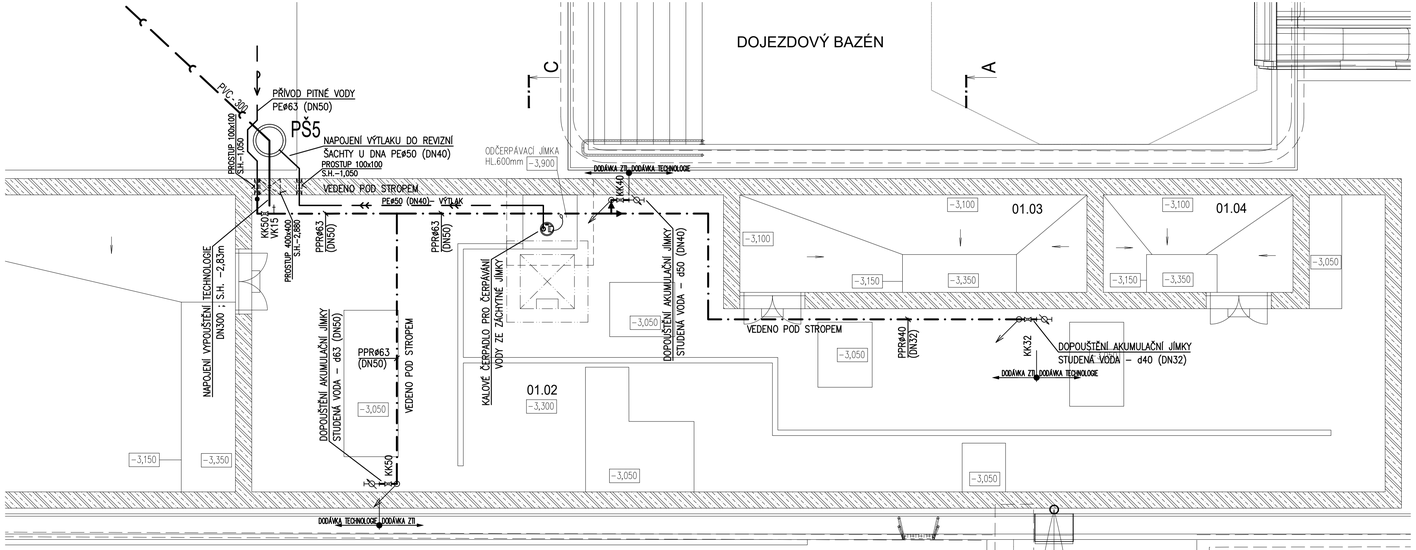

LEGENDA MÍSTNOSTÍ

ČÍSLO MÍSTNOSTI	ÚČEL MÍSTNOSTI	PLOCHA m²
01.01	AKUMULAČNÍ JÍMKA	52,01
01.02	STROJOVNA TECHNOLOGIE	91,85
01.03	AKUMULAČNÍ JÍMKA	11,52
01.04	AKUMULAČNÍ JÍMKA	6,30

LEGENDA:

NAVRHOVANÉ:

- KANALIZACE SPLAŠKOVÁ
- KANALIZACE VÝTLAK
- AREÁLOVÁ KANALIZACE
- STUDENÁ VODA PITNÁ
- AREÁLOVÝ VODOVOD
- U — UMYVADLO KERAMICKÉ, BATERIE PÁKOVÁ
- VP — PODLAHOVÁ VPUST
- Vx — STOUPAČKY VODOVODU
- Kx — ODPADNÍ POTRUBÍ SPLAŠKOVÉ KANALIZACE

±0 ≙ 211,500 m n.m.

"DOKUMENTACE JE DUŠEVNÍM MAJETKEM FIRMY HUTNÍ PROJEKT Frýdek-Místek a.s. A NESMÍ BÝT POUŽITA BEZ JEJÍHO VĚDOMÍ."

a)				
OZN.	ZMĚNA	DATUM	PROVEDL	KONTROLA

VYPRACOVAL	ING. DAVID KŘIVÁNEK	HUTNÍ PROJEKT FRÝDEK-MÍSTEK a.s.
PROJEKTANT	ING. DAVID KŘIVÁNEK	
SCHVÁLIL	ING. JIŘÍ STAŠEK	
KONTROLOVAL	ING. JIŘÍ STAŠEK	
INVESTOR	Město Mikulov	
MÍSTO STAVBY	Mikulov, ul. Republikánské obrany	
STAVBA	REKONSTRUKCE MĚSTSKÉHO KOUPALIŠTĚ	

SO 01 VENKOVNÍ BAZÉNY, JÍMKA, TOBOGÁN
ZDRAVOTNĚ TECHNICKÉ INSTALACE

PŮDORYS

DATUM 12/2018	
ÚČEL PROVÁDĚNÍ STAVBY	
Č. ZAK. 10875-003-000	
ARCHIVNÍ ČÍSLO HP4-4-94913	
LISTŮ 1	POČET A4 4
MĚŘÍTKO 1:50	POŘADOVÉ Č. 02