PT1

půdorys

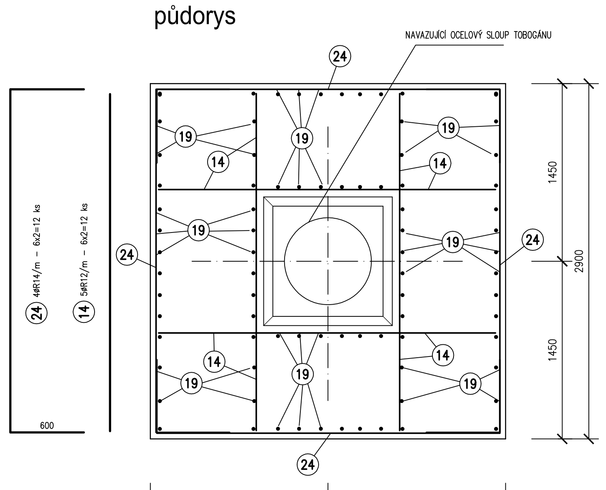

řez

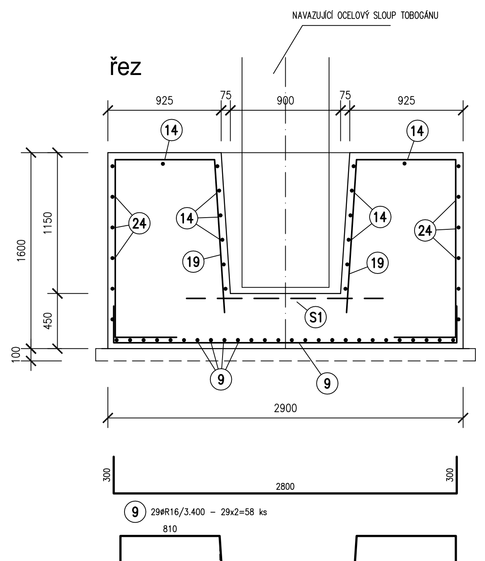

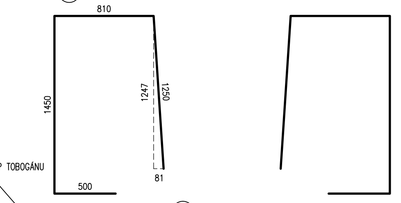

S1 KARI SÍŤ ø8–100/100, M2=2,60 (1600x1600mm)

PT2

půdorys

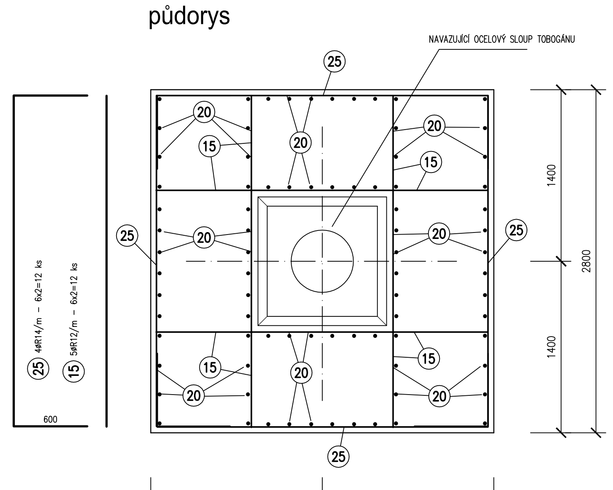

řez

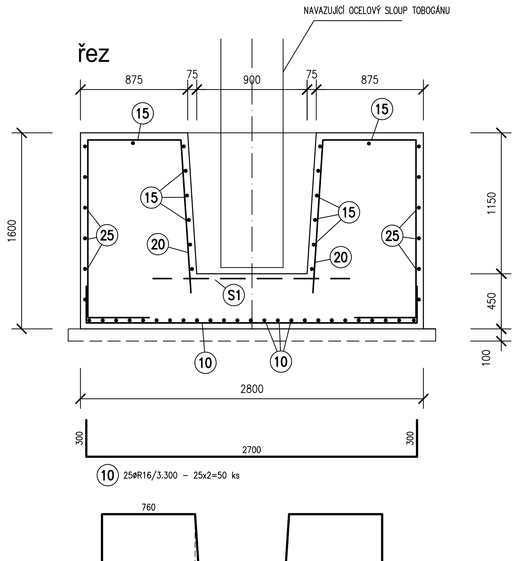

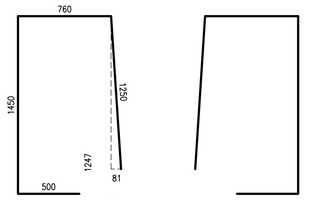

S1 KARI SÍŤ ø8–100/100, M2=2,60 (1600x1600mm)

PT3

půdorys

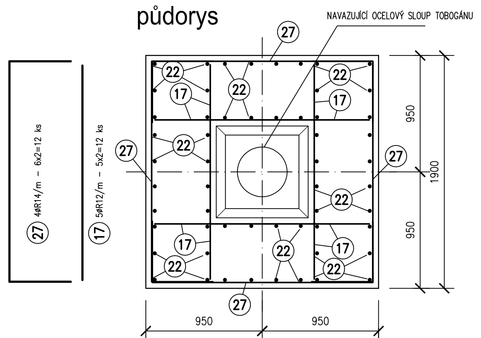

řez

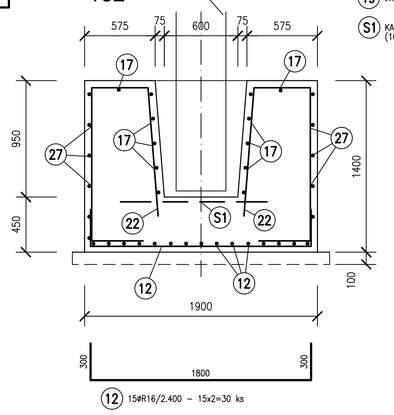

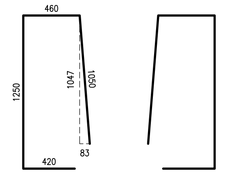

S1 KARI SÍŤ ø8–100/100, M2=1,50 (1200x1200mm)

PT4

půdorys

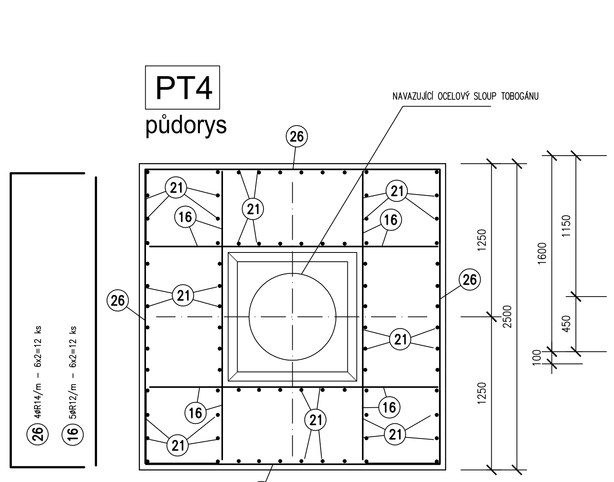

řez

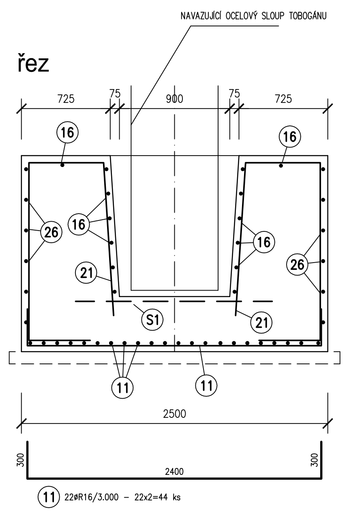

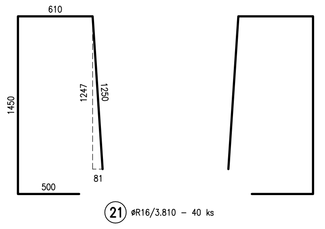

S1 KARI SÍŤ ø8–100/100, M2=2,60 (1600x1600mm)

PM1 PM2

půdorys

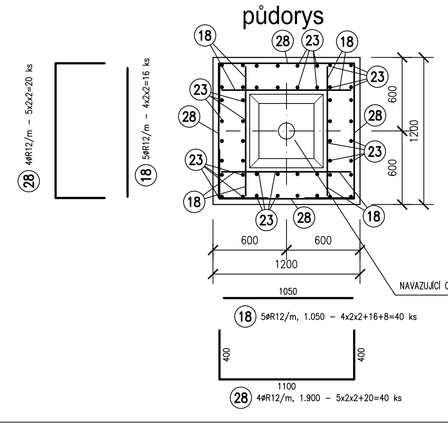

řez

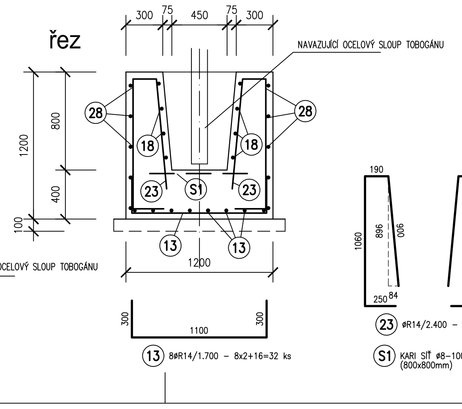

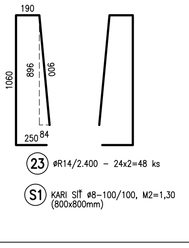

S1 KARI SÍŤ ø8–100/100, M2=1,30 (800x800mm)

VÝKAZ VÝZTUŽE

C.P.	ø	Délka	Počet	Délka [m] 10505		
	[mm]	[m]		R12	R14	R16
9	R16	3.40	58			197.200
10	R16	3.30	50			165.000
11	R16	3.00	44			132.000
12	R16	2.40	30			72.000
13	R14	1.70	32		54.400	
14	R12	2.75	28	77.000		
15	R12	2.70	28	75.600		
16	R12	2.35	28	65.800		
17	R12	1.75	24	42.000		
18	R12	1.05	40	42.000		
19	R16	4.01	40			160.400
20	R16	3.96	40			158.400
21	R16	3.81	40			152.400
22	R16	3.18	28			89.040
23	R14	2.40	48		115.200	
24	R14	4.00	24		96.000	
25	R14	3.90	24		93.600	
26	R14	3.60	24		86.400	
27	R14	2.80	24		67.200	
28	R12	1.90	40	76.000		
Celková délka [m]				378.400	512.800	1126.440
Specifická hmotnost [kg/m]				0.886	1.208	1.578
Celková hmotnost [kg]				336.019	619.462	1777.522
Celková hmotnost [kg]					2733.004	

VÝPIS KARI SÍTÍ

S1 KARI SÍŤ ø8–100/100, M2=11x1,25=14,0, HMOTNOST=111,0 kg

UPOZORNĚNÍ :

– NEDÍLNOU SOUČÁSTÍ TOHOTO VÝKRESU JE A VÝKRES ZÁKLADŮ STAVEBNÍ ČÁSTI PŮDORYS JE UVEDENO ZNAČENÍ TĚCHTO PATEK V PŮDORYSE VČETNĚ PŮDORYSNÉHO UMÍSTĚNÍ

TVARY ZÁKLADOVÝCH PATEK JE NUTNO PŘED REALIZACÍ PROVĚŘIT U DODAVATELE TOBOGÁNU S OHLEDEM NA TVAR KALICHU A HLOUBKU KOTVENÍ BEZ TÉTO KOORDINACE NENÍ MOŽNÉ ZÁKLADOVÉ PATKY REALIZOVAT

BETON: C30/37 XC4 XA2 Dmax22-S3

OCEL B500B (R) KRYTÍ HLAVNÍ VÝZTUŽE 40mm

±0 ≙ 211,500 m n.m.

"DOKUMENTACE JE DUŠEVNÍM MAJETKEM FIRMY HUTNÍ PROJEKT Frýdek-Místek a.s. A NESMÍ BÝT POUŽITA BEZ JEJÍHO VĚDOMÍ."

a)					
OZN.	ZMĚNA		DATUM	PROVEDL	KONTROLA
VYPRACOVAL	ING. MILAN PETRŮ				
PROJEKTANT	ING. MILAN PETRŮ				
SCHVÁLIL	ING. MICHAL ONDROUŠEK				
KONTROLOVAL	ING. MICHAL ONDROUŠEK				
INVESTOR	Město Mikulov				
MÍSTO STAVBY	Mikulov, ul. Republikánské obrany				
STAVBA	REKONSTRUKCE MĚSTSKÉHO KOUPALIŠTĚ				

HUTNÍ PROJEKT Frýdek-Místek a.s.

DATUM 12/2018

ÚČEL PROVÁDĚNÍ STAVBY

Č. ZAK. 10875-003-000

SO 01 VENKOVNÍ BAZÉNY, JÍMKA, TOBOGÁN STAVEBNĚ KONSTRUKČNÍ ŘEŠENÍ

ARCHIVNÍ ČÍSLO HP4-1-94989

LISTŮ 1 **POČET A4** 8

TOBOGÁN - VÝZTUŽ ZÁKLADOVÝCH PATEK

MĚŘÍTKO 1:25 **POŘADOVÉ Č.** 07