




M 1:50

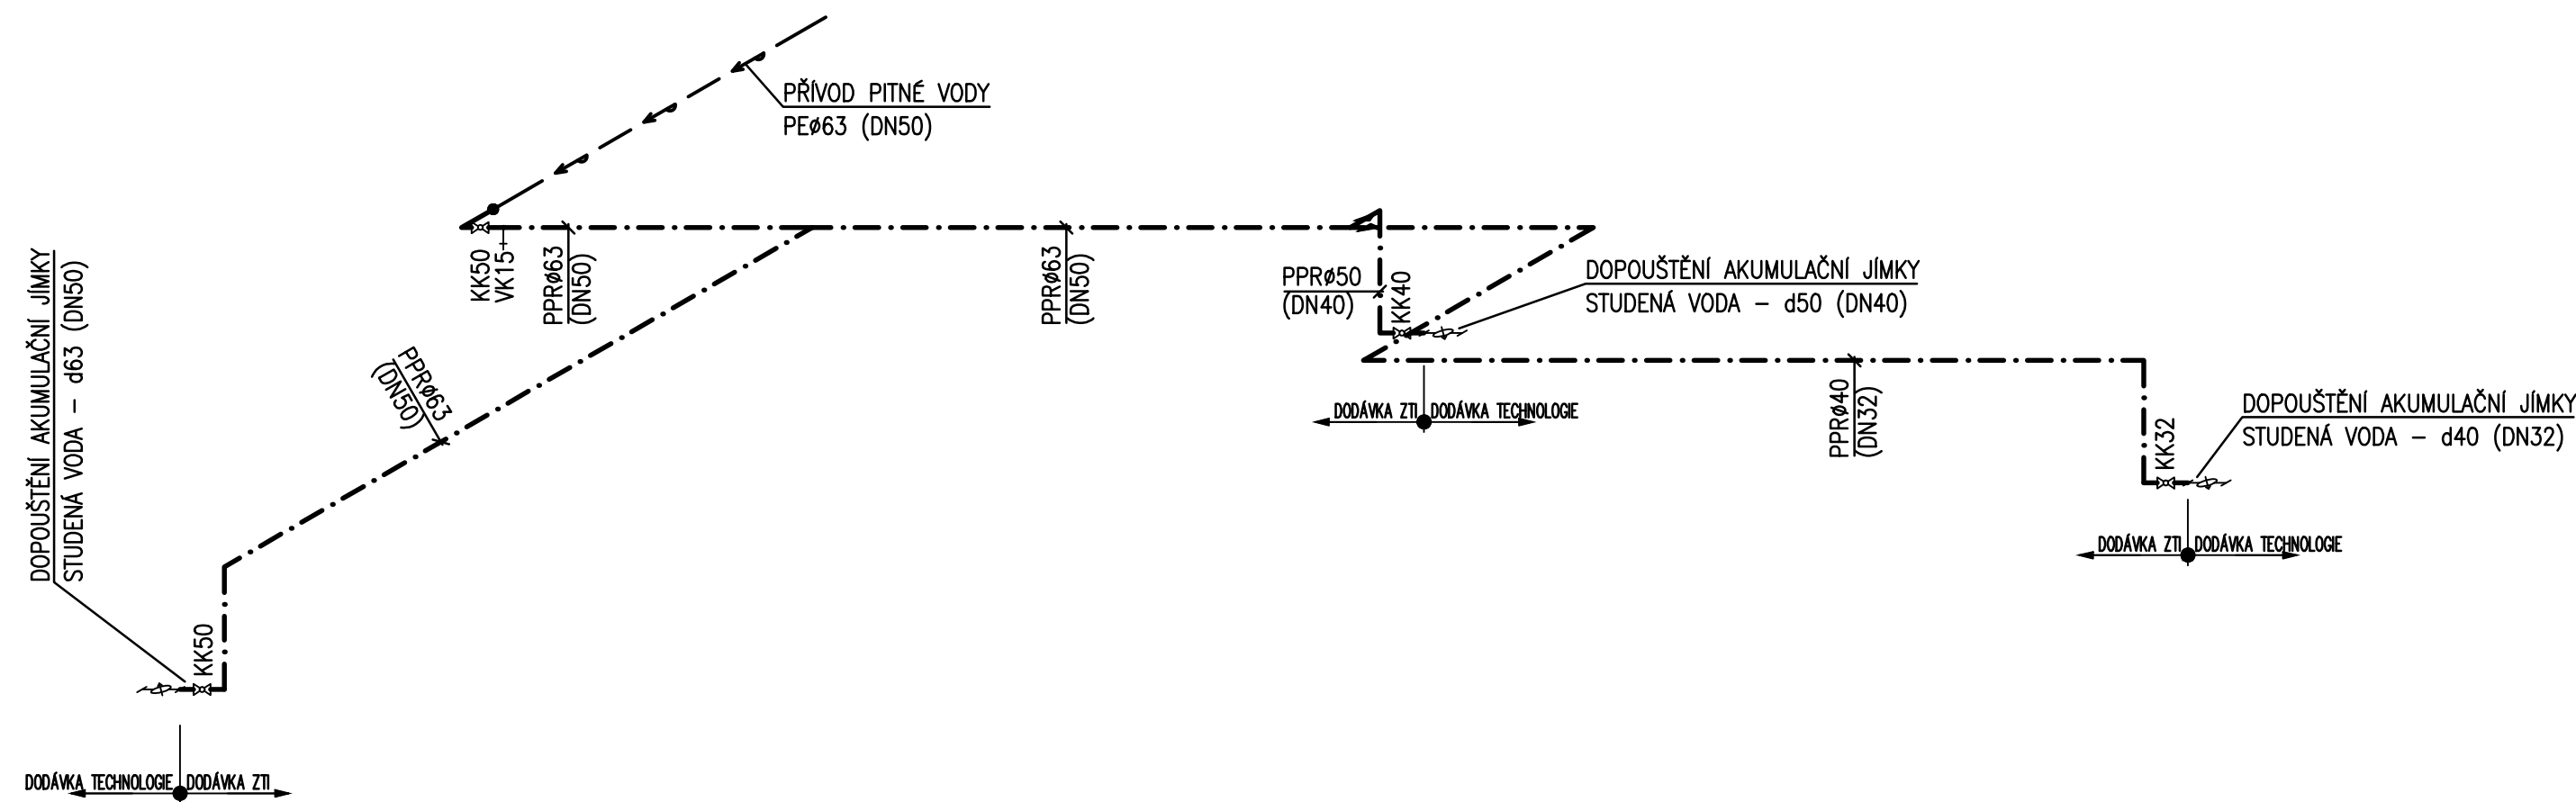


NAVRHOVANÉ:

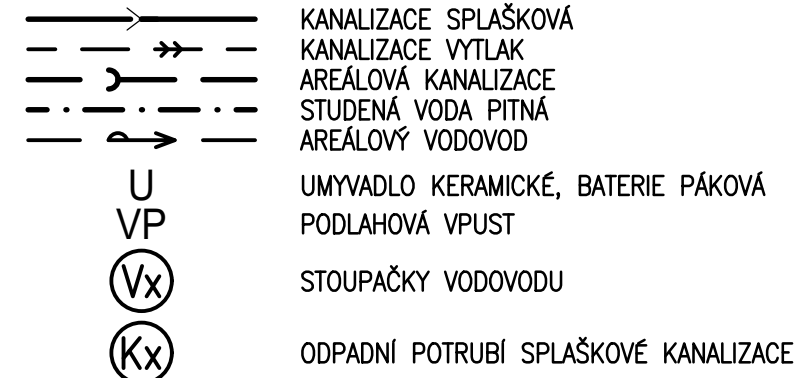

M 1:50

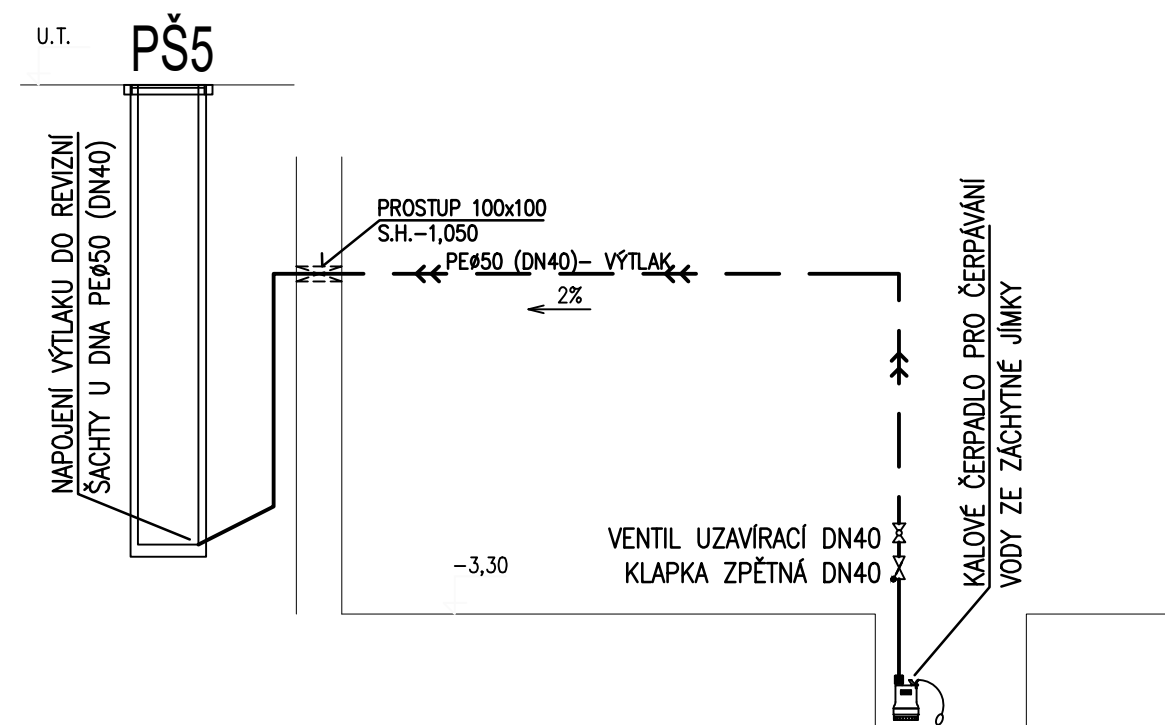
$$\pm 0 \cong 211,500 \text{ m n.m.}$$

"DOKUMENTACE JE DUŠEVNÍM MAJETKEM FIRMY HUTNÍ PROJEKT Frýdek-Místek a.s. A NESMÍ BÝT POUŽITA BEZ JEJÍHO VĚDOMÍ."

a)					
OZN.	ZMĚNA	DATUM	PROVEDL	KONTROLA	
VYPRACOVAL	ING. DAVID KŘIVÁNEK		<div>HUTNÍ PROJEKT FRÝDEK-MÍSTEK HUTNÍ PROJEKT Frýdek-Místek a.s.</div>		
PROJEKTANT	ING. DAVID KŘIVÁNEK				
SCHVÁLIL	ING. JIŘÍ STAŠEK				
KONTRLOVAL	ING. JIŘÍ STAŠEK		DATUM 12/2018		
INVESTOR	Město Mikulov	ÚČEL PROVÁDĚNÍ			
MÍSTO STAVBY	Mikulov, ul. Republikánské obrany	STAVBY			
STAVBA	REKONSTRUKCE MĚSTSKÉHO KOUPALIŠTĚ	Č. ZAK. 10875-003-000			
SO 01 VENKOVNÍ BAZÉNY, JÍMK A TOBOGÁN ZDRAVOTNĚ TECHNICKÉ INSTALACE		ARCHIVNÍ ČÍSLO HP4-4-94914			
		LISTŮ 1	POČET A4 3		
		MĚŘÍTKO	POŘADOVÉ Č.		
SCHEMA		1:50	03		