

SCHÉMA ULOŽENÍ VODOVODNÍHO POTRUBÍ

a) V KOMUNIKACI b) VE VOLNÉM TERÉNU


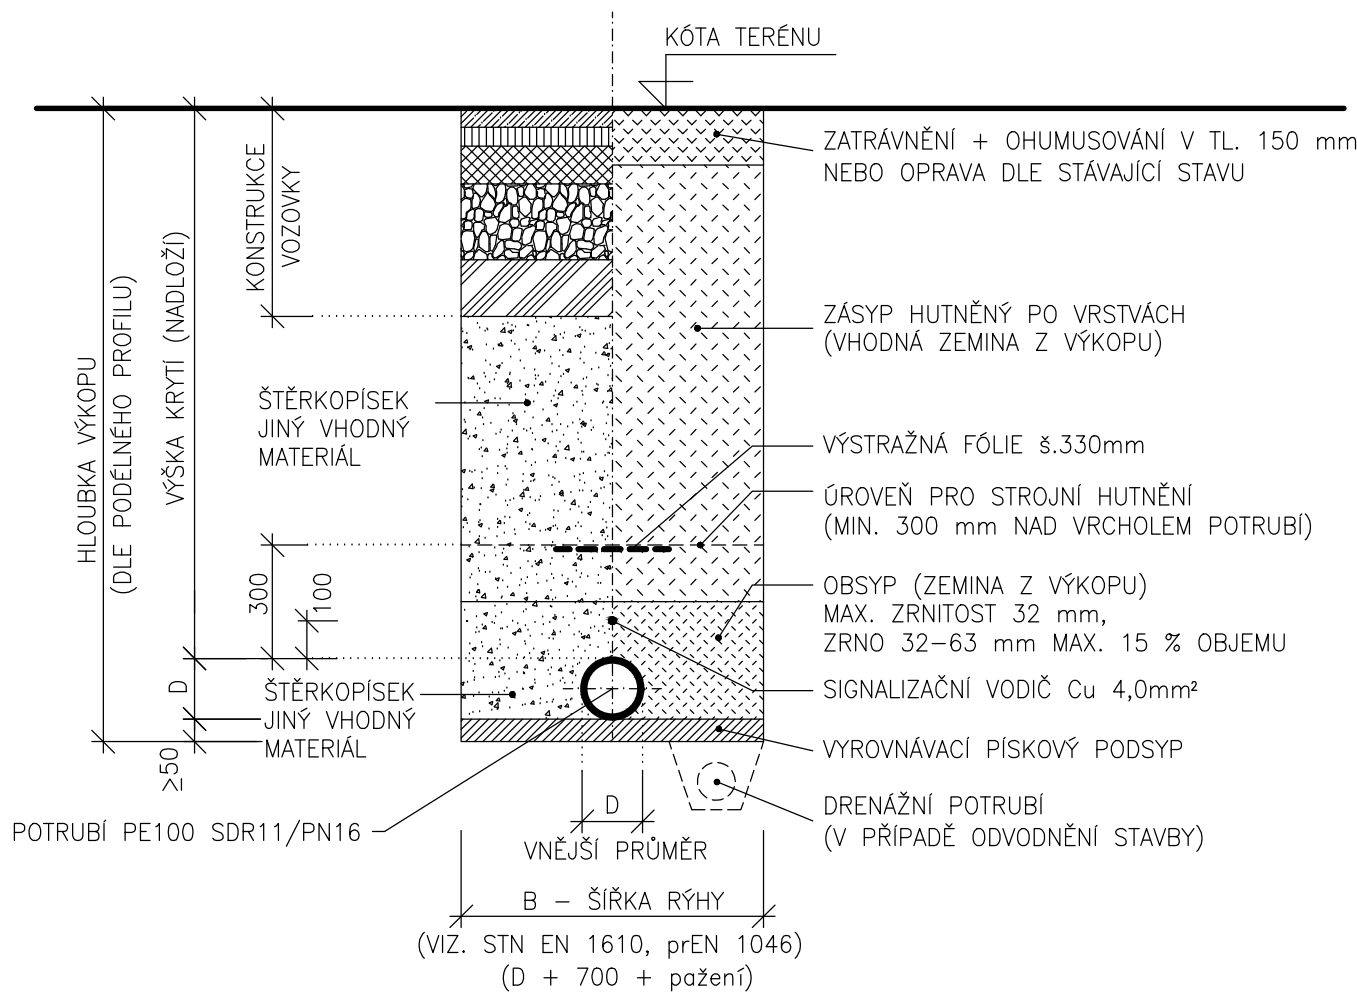


SCHÉMA ULOŽENÍ KANALIZAČNÍHO POTRUBÍ

a) V KOMUNIKACI b) VE VOLNÉM TERÉNU

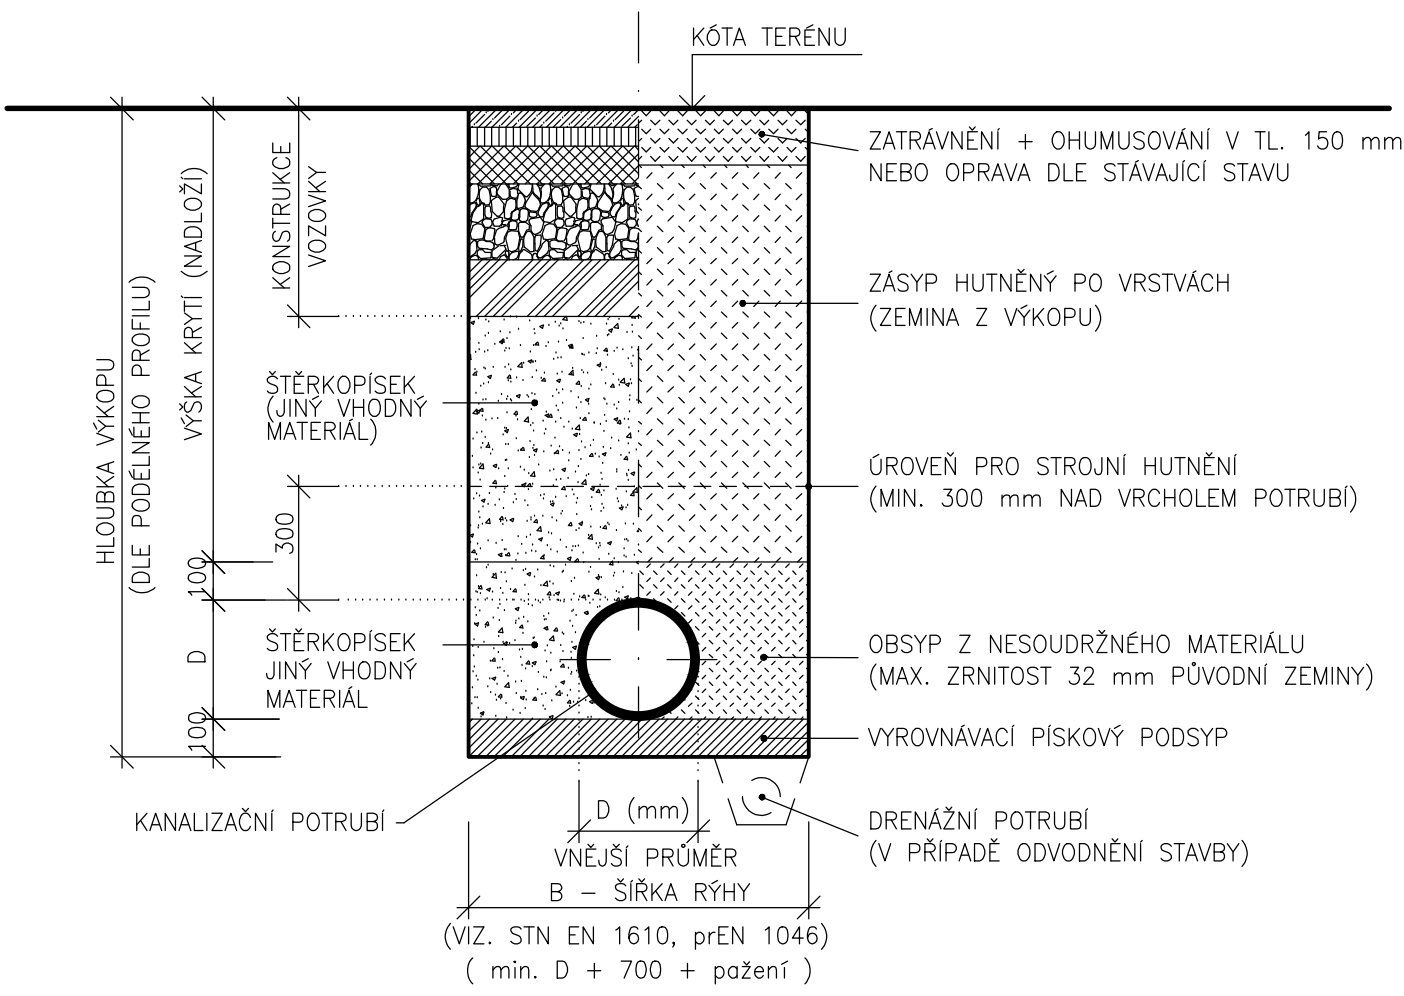

±0 ≅ 142,100 m n.m. - ÚROVEŇ BAZÉNOVÉHO OCHOZU

"DOKUMENTACE JE DUŠEVNÍM MAJETKEM FIRMY HUTNÍ PROJEKT Frýdek-Místek a.s. A NESMÍ BÝT POUŽITA BEZ JEJÍHO VĚDOMÍ."

a)				
OZN.	ZMĚNA	DATUM	PROVEDL	KONTROLA
VYPRACOVAL	ING. DAVID KŘIVÁNEK			
PROJEKTANT	ING. DAVID KŘIVÁNEK			
SCHVÁLIL	ING. JIŘÍ STAŠEK			
KONTROLOVAL	ING. JIŘÍ STAŠEK			
INVESTOR	Město Mikulov			
MÍSTO STAVBY	Mikulov, ul. Republikánské obrany			
STAVBA	REKONSTRUKCE MĚSTSKÉHO KOUPALIŠTĚ	DATUM 12/2018		
SO 04 VNITŘNÍ AREÁLOVÉ ROZVODY		ÚČEL PROVÁDĚNÍ STAVBY		
		Č. ZAK. 10875-003-000		
		ARCHIVNÍ ČÍSLO HP4-3-36088		
		LISTŮ 1	POČET A4 2	
ULOŽENÍ POTRUBÍ		MĚŘÍTKO -	POŘADOVÉ Č. 06	

POZNÁMKA:
OD HLOUBKY VÝKOPU 1,20 m BUDE RÝHA PAŽENA
ZÁSYP POTRUBÍ HUTNIT PO VRSTVÁCH max. 150mm