ŘEZ A-A 1:25

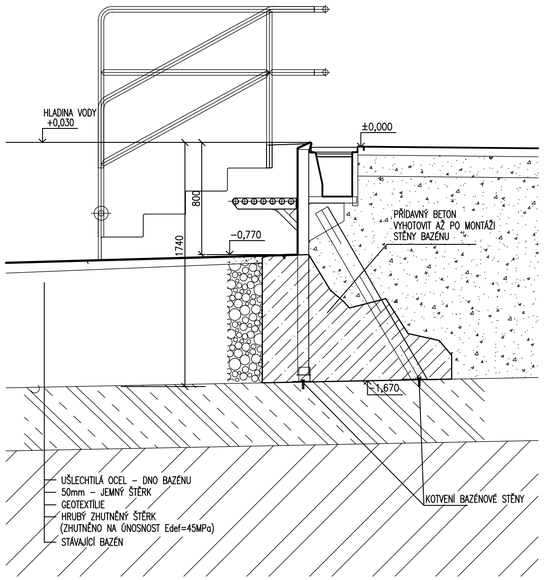

ŘEZ B-B 1:25

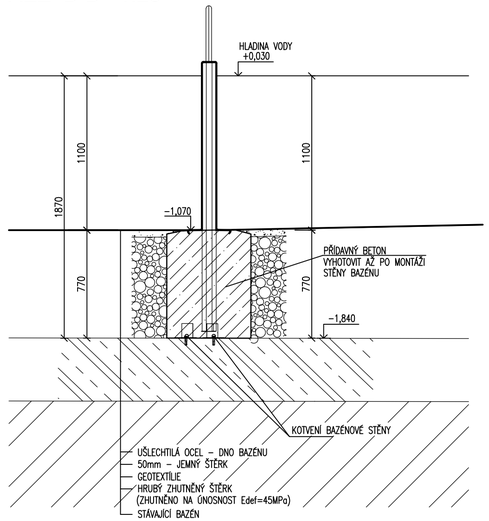

ŘEZ D-D 1:25

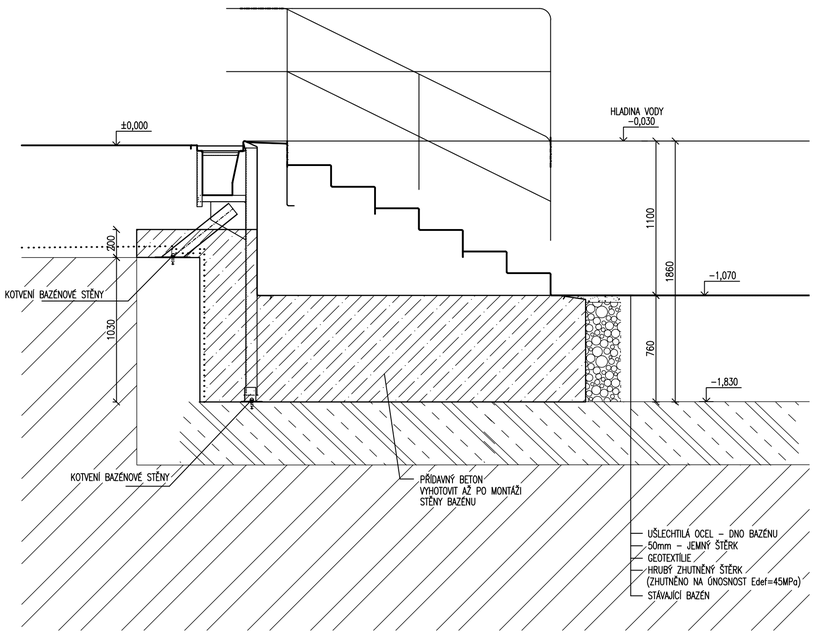

ŘEZ E-E 1:25

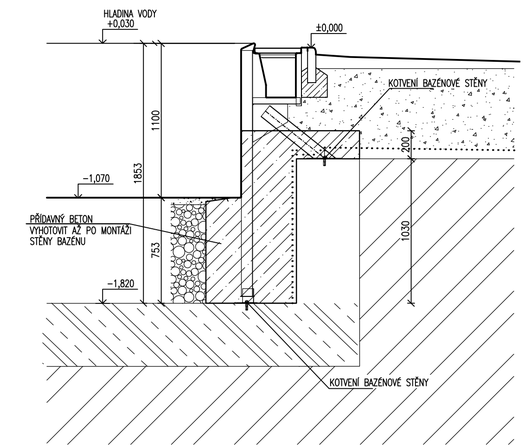

ŘEZ F-F 1:25

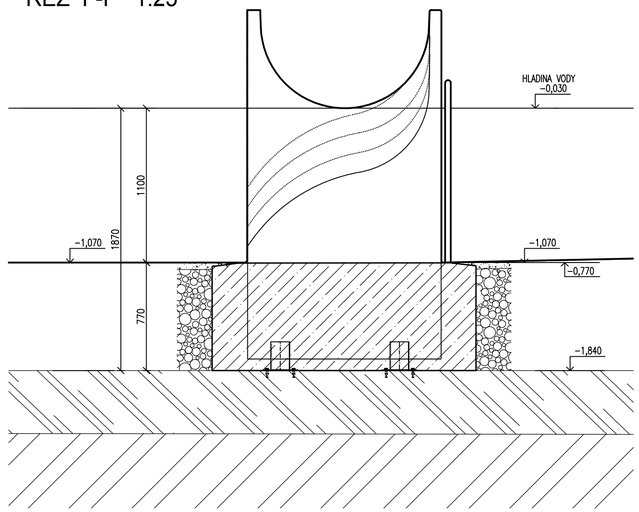

ŘEZ C-C 1:25

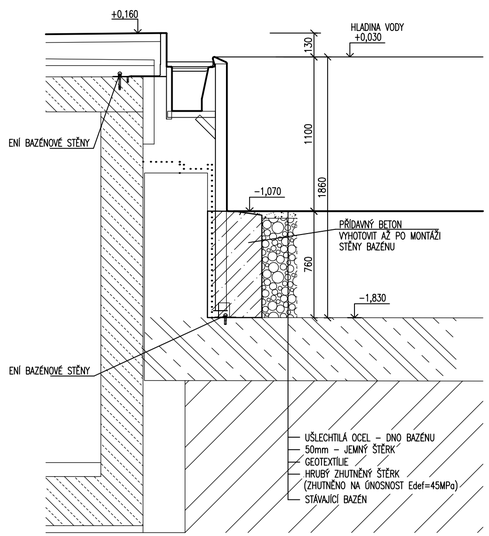

LEGENDA ZNAČENÍ HMOT

- STÁVAJÍCÍ KONSTRUKCE
- BOURANÉ KONSTRUKCE
- PŘÍDAVNÝ BETON – PROVÉST PO MONTÁŽI KONSTRUKCE BAZÉNU A BAZÉNOVÉ TECHNOLOGIE. BETON BUDE VYZTUŽEN POMOCÍ PŘEDEM PŘIPRAVENÉ VÝZTUŽE
- NÁSYP Z NENAMRZAVÉHO MATERIÁLU (ZAHLINĚNÝ ŠTĚRK, EVENT. BETONOVÝ RECYKLÁT – HUTNIT PO VRSTVÁCH MAX. 200mm NA Edef=45MPa)

±0 ≙ 211,500 m n.m.

"DOKUMENTACE JE DUŠEVNÍM MAJETKEM FIRMY HUTNÍ PROJEKT Frýdek-Místek a.s. A NESMÍ BÝT POUŽITA BEZ JEJÍHO VĚDOMÍ."

OZN.	ZMĚNA	DATUM	PROVEDL	KONTROLA
a)				

VYPRACOVAL	ING. PAVLA KROČOVÁ	HUTNÍ PROJEKT FRÝDEK-MÍSTEK	
PROJEKTANT	ING. PAVLA KROČOVÁ	HUTNÍ PROJEKT Frýdek-Místek a.s.	
SCHVÁLIL	ING. MICHAL ONDROUŠEK	**DATUM** 12/2018	
KONTROLOVAL	ING. MICHAL ONDROUŠEK	**ÚČEL** PROVÁDĚNÍ STAVBY	
INVESTOR	Město Mikulov		
MÍSTO STAVBY	Mikulov, ul. Republikánské obrany		
STAVBA	REKONSTRUKCE MĚSTSKÉHO KOUPALIŠTĚ	**Č. ZAK.** 10875-003-000	
	SO 01 VENKOVNÍ BAZÉNY, JÍMKA, TOBOGÁN ARCHITEKTONICKO STAVEBNÍ ŘEŠENÍ	**ARCHIVNÍ ČÍSLO** HP4-2-95884	
		LISTŮ 1	**POČET A4** 6
	VD - ŘEZY A,B,C,D,E,F	**MĚŘÍTKO** 1 : 25	**POŘADOVÉ Č.** 08