




VÍCEÚČELOVÝ BAZÉN
ŘEZ J-J 1:50

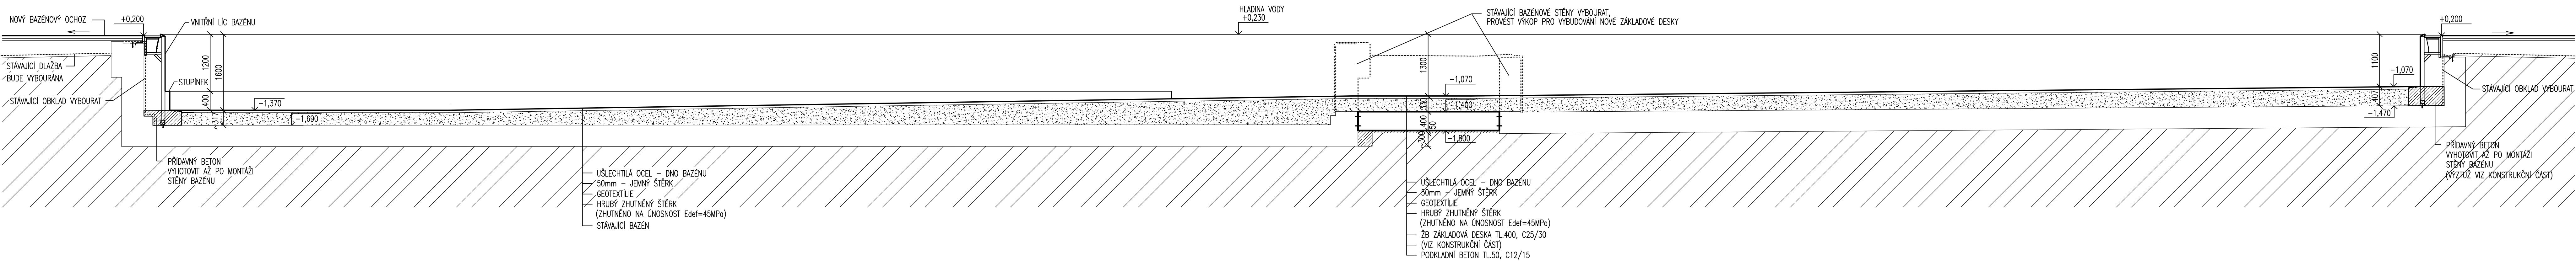


VÍCEÚČELOVÝ BAZÉN
ŘEZ K-K 1:50

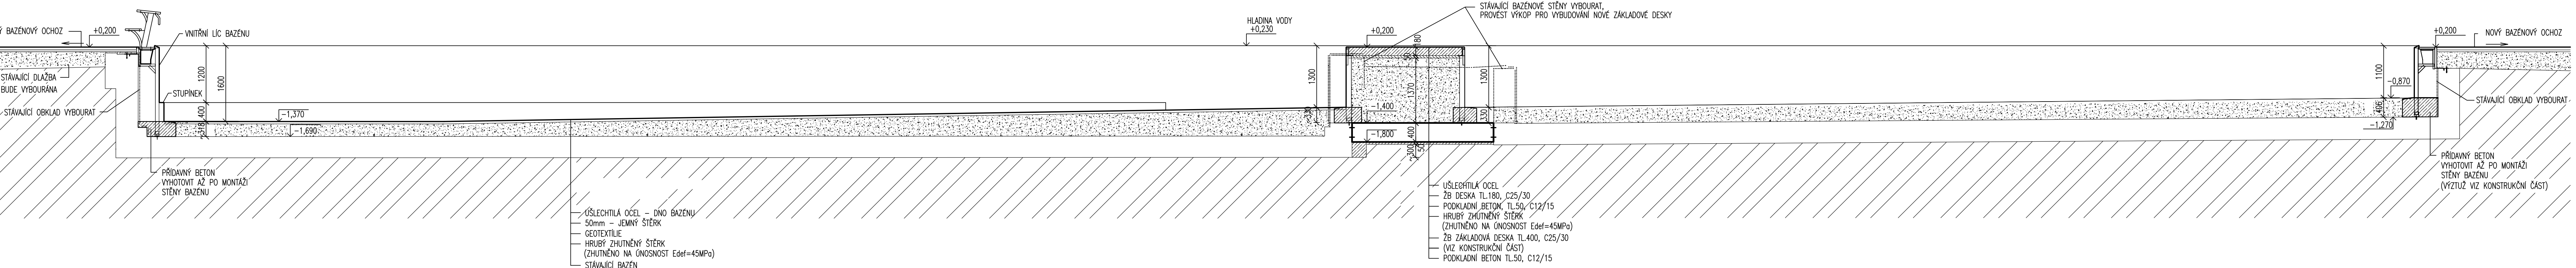


ŘEZ L-L 1:50

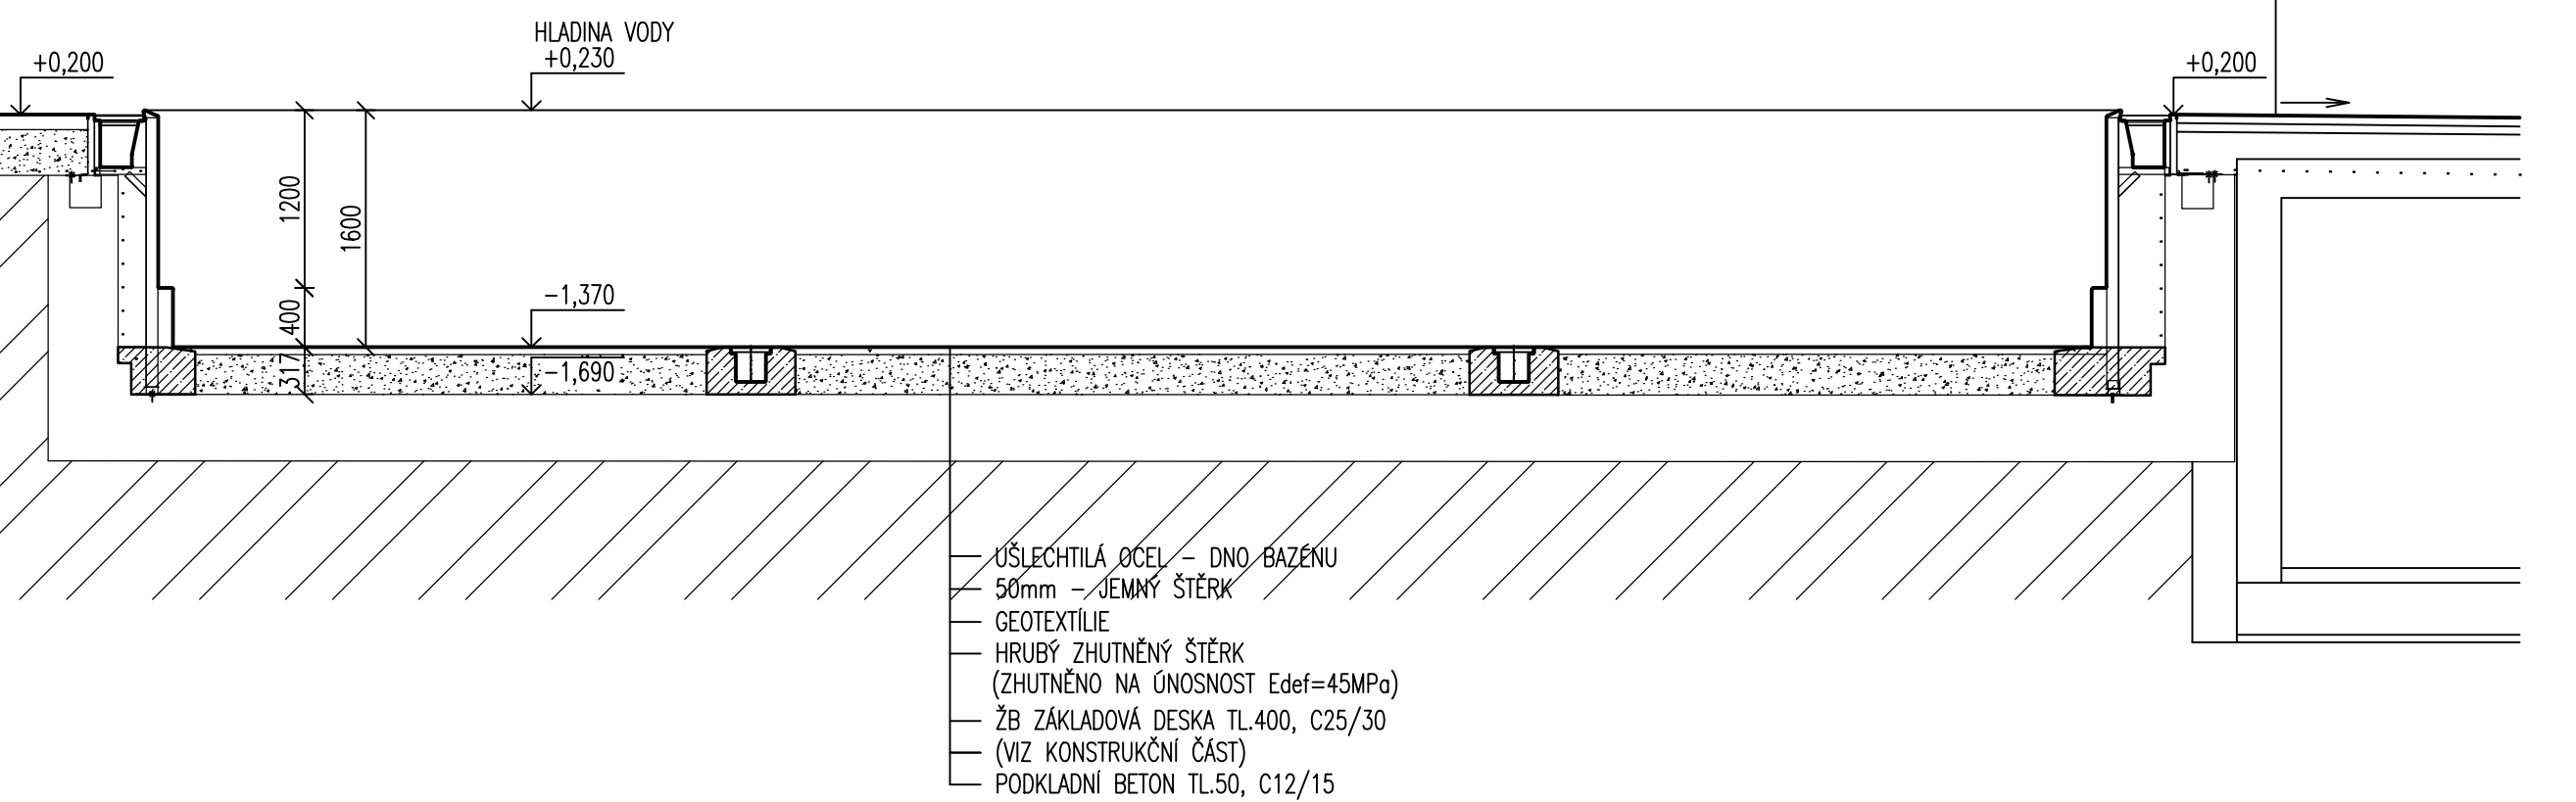

VÍCEÚČELOVÝ BAZÉN
ŘEZ M-M 1:50

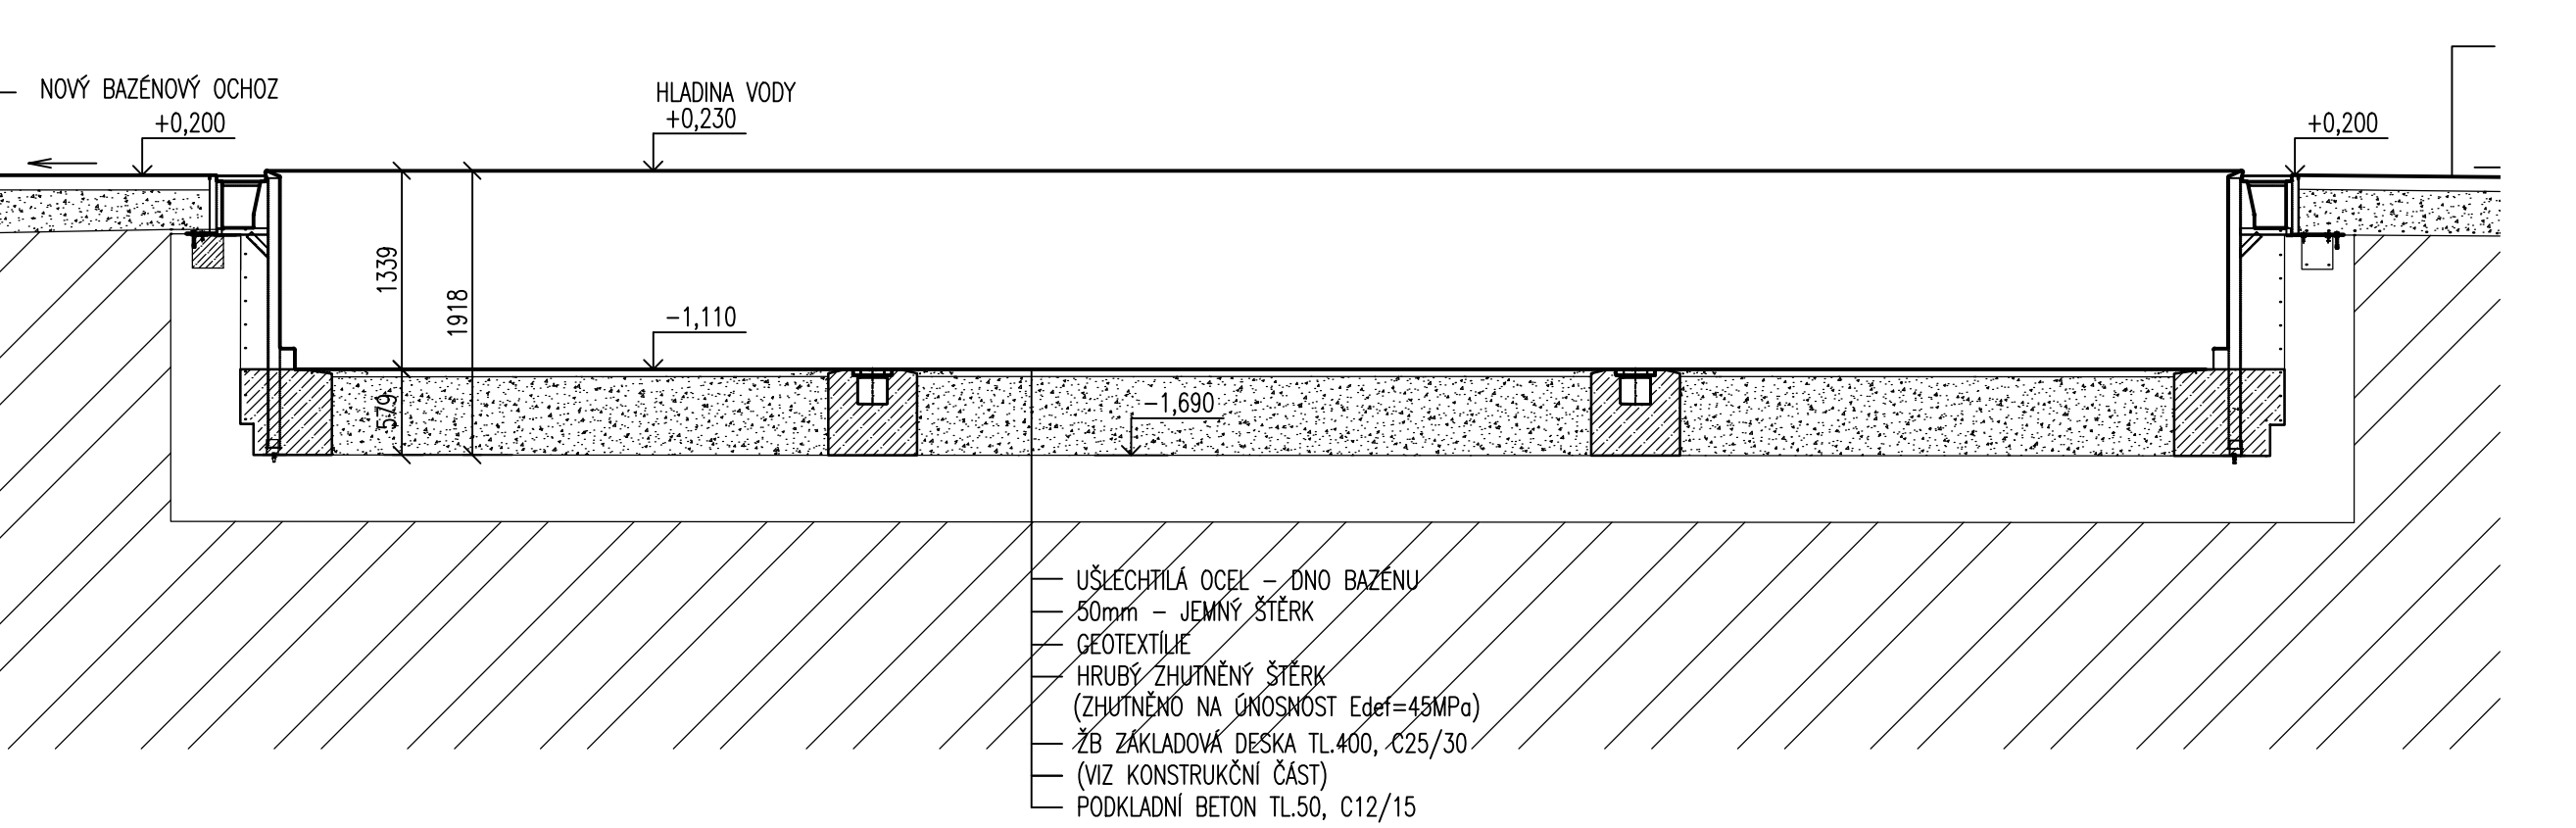

VÍCEÚČELOVÝ BAZÉN
ŘEZ N-N 1:50

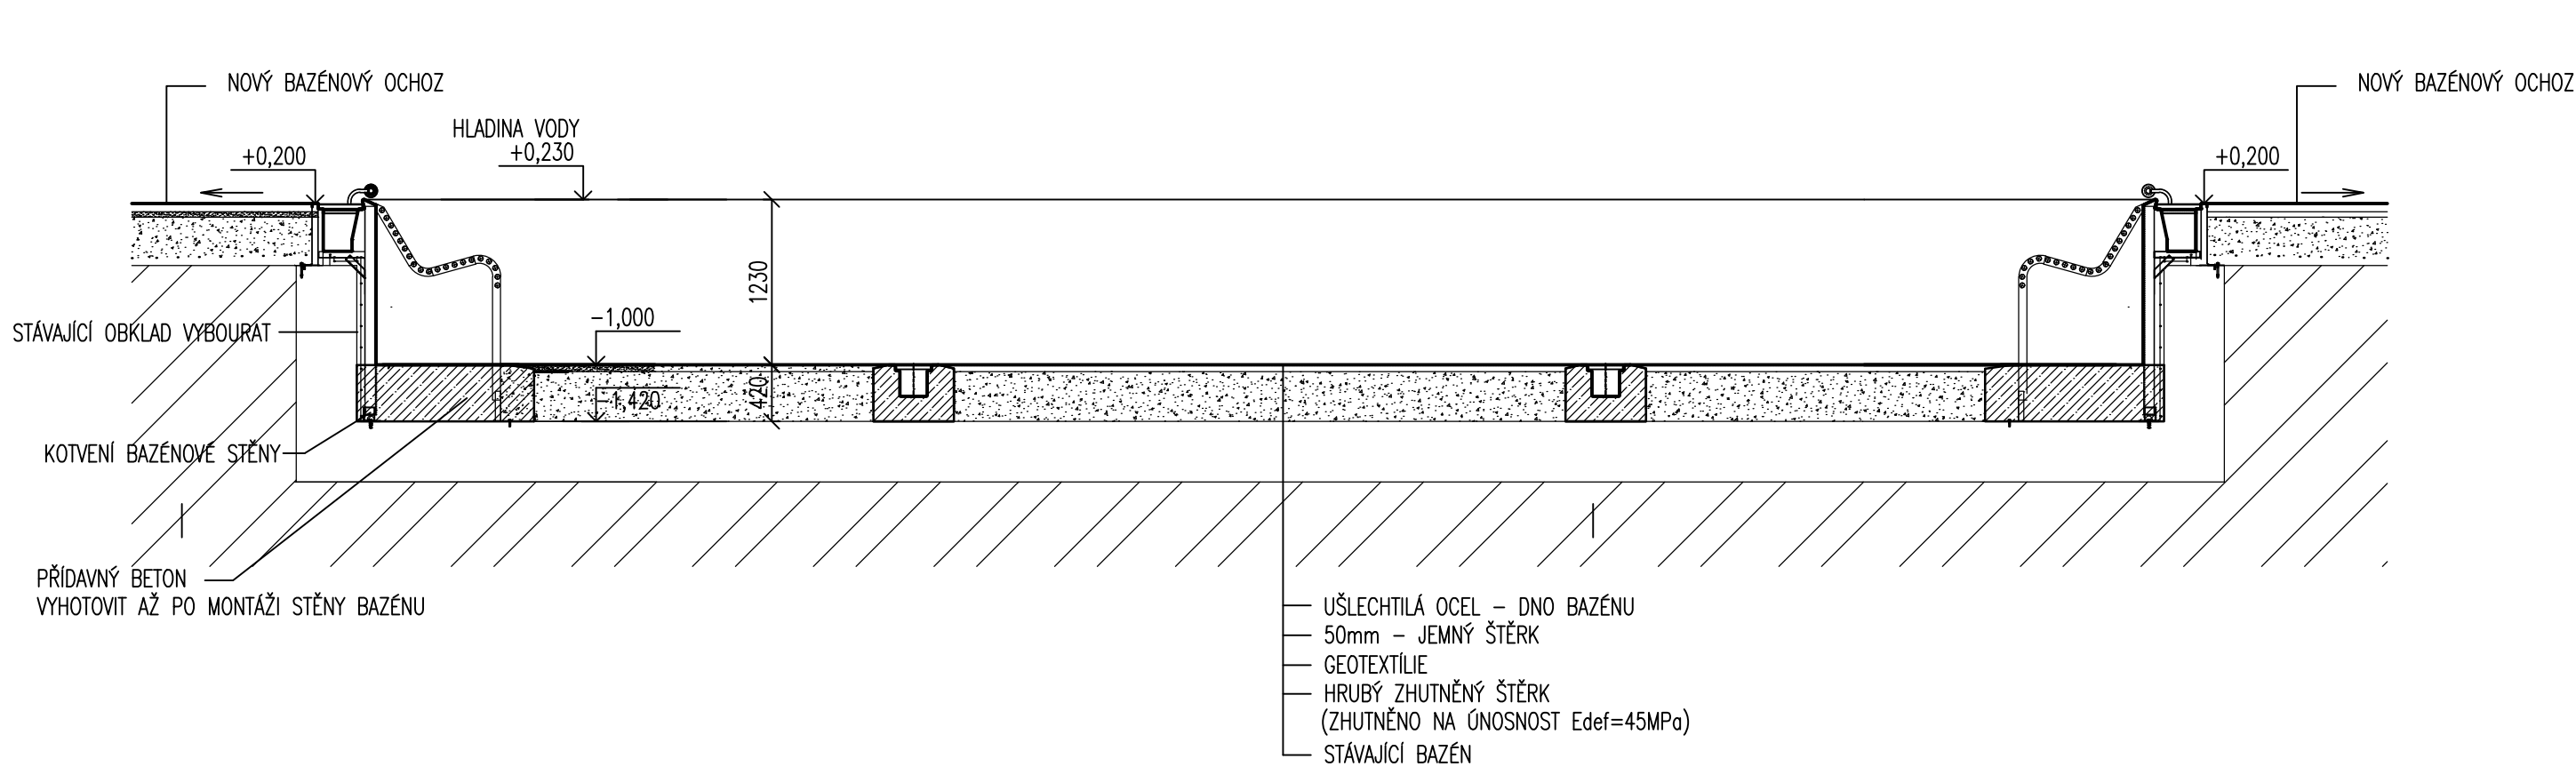

LEGENDA ZNAČENÍ HMOT

- STÁVAJÍCÍ KONSTRUKCE
- BOURANÉ KONSTRUKCE
- PŘÍDAVNÝ BETON - PROVĚST PO MONTÁŽI KONSTRUKCE BAZÉNU A BAZÉNOVÉ TECHNOLOGIE. BETON BUDE VYZTUŽEN POMOCÍ PŘEDĚM PŘIPRAVENÉ VÝZTUŽE
- NOVÉ ZB ZÁKLADOVÉ KONSTRUKCE
- NÁSTYP Z NENAMRZAVÉHO MATERIÁLU (ZAHUTNĚNÝ ŠTERK, EVENT. BETONOVÝ RECYKLÁT - HUTNIT PO VRSTVÁCH MAX. 200mm NA Edef=45MPa)

POZNÁMKA

VŠECHNY ZÁSNYPY MUSÍ BÝT ZBAVENY ČISTÉ ZEMINY A KOVYCH MATERIÁLŮ.
VODNÍ ATRAKCE, UKOTVENÉ DO DNO BAZÉNU, MUSÍ BÝT PO MONTÁŽI ZABETONOVÁNY.
TĚLESO MUSÍ BÝT UZAMČENO.
BAZÉN SE NESMÍ V ZMĚ VYPUSŤET!
PŘI REALIZACI DÍLA NUTNO KOORDINOVAT STAVEBNÍ VÝKRESY S DODAVATELSKOU DOKUMENTACÍ.
PROSTOR MEZI PODLAHOU STÁVAJÍCÍHO BAZÉNU A NEREZ BAZÉNEM BUDE ODDRENAŽOVÁN.
- HRUBÁ VRSTVA : 4/32 S ODSUPUROVÁNÝM GRANULOVÁNÍM ZHUTNĚNÁ S ÚČINNOSTÍ DRENAŽE, MIN. 200mm.
- JEMNÁ VRSTVA : 4/8 GRANULACE, cca 50mm DOBRĚ ZHUTNĚNÉ, PLOŠNÁ TOLERANCE +5mm NAD DNŮVÝ ROZVOD.

±0 ± 211,500 m n.m.

DOKUMENTACE JE DUŠEVNÍM MAJETKEM FIRMY HUTNÍ PROJEKT Frydek-Místek a.s. A NESMÍ BÝT POUŽITA BEZ JEJÍHO VĚDOMÍ				
a)				
OZN.	ZMĚNA	DATUM	PROVEDL.	KONTROLA
VYPRACOVAL	ING. PAVLA KROČOVÁ			
PROJEKTANT	ING. PAVLA KROČOVÁ			
SCHVÁLIL	ING. MICHAL ONDROUŠEK			
KONTROLOVAL	ING. MICHAL ONDROUŠEK		DATUM	12/2018
INVESTOR	Město Mikulov		ÚČEL	PROVÁDĚNÍ
MÍSTO STAVBY	Mikulov, ul. Republikánské obrany		STAVBY	
STAVBA	Konstrukce, ul. Republikánské obrany		Č. ZAK.	10875-003-000
SO 01 VENKOVNÍ BAZÉNY, JÍMKY, TOBOGÁN			ARCHIVNÍ ČÍSLO	
ARCHITEKTONICKO STAVEBNÍ ŘEŠENÍ			HP4-1-94922	
			LISTŮ	POČET A4 12
			MĚŘÍTKO	PORADOVÉ Č.
			1 : 50	11
VB - ŘEZY J,K, L,M,N				