


SCHEMA KANALIZACE

M 1:50

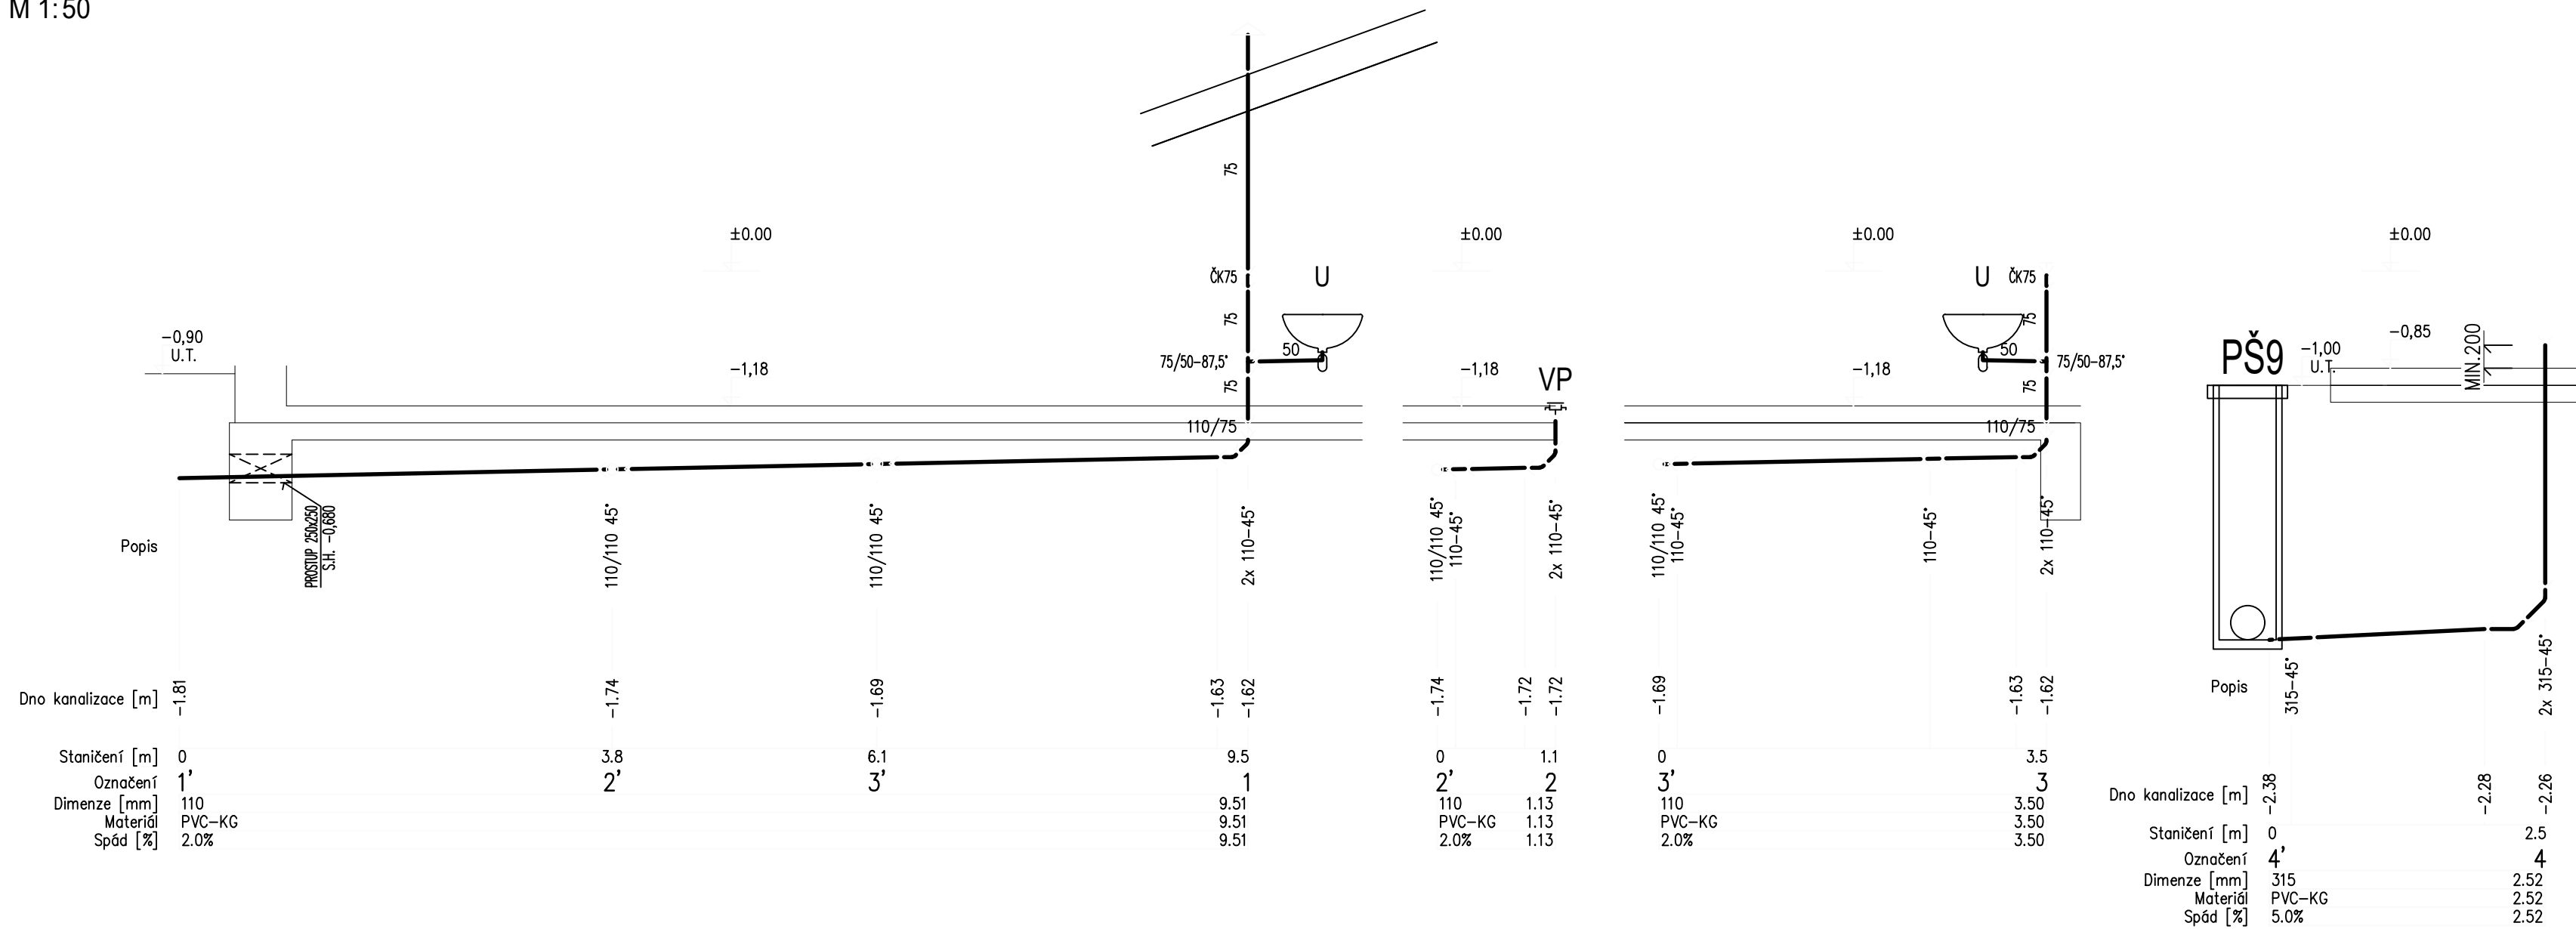


LEGENDA:

NAVRHOVANÉ:

- KANALIZACE SPLAŠKOVÁ
- KANALIZACE SPLAŠKOVÁ POD STROPEN NP
- AREÁLOVÁ KANALIZACE
- STUDENÁ VODA PITNÁ
- UMYVADLO KERAMICKÉ, BATERIE PÁKOVÁ
- PODLAHOVÁ VPUST
- STOUPAČKY VODOVODU
- ODPADNÍ POTRUBÍ SPLAŠKOVÉ KANALIZACE

SCHEMA VODOVODU

M 1:50

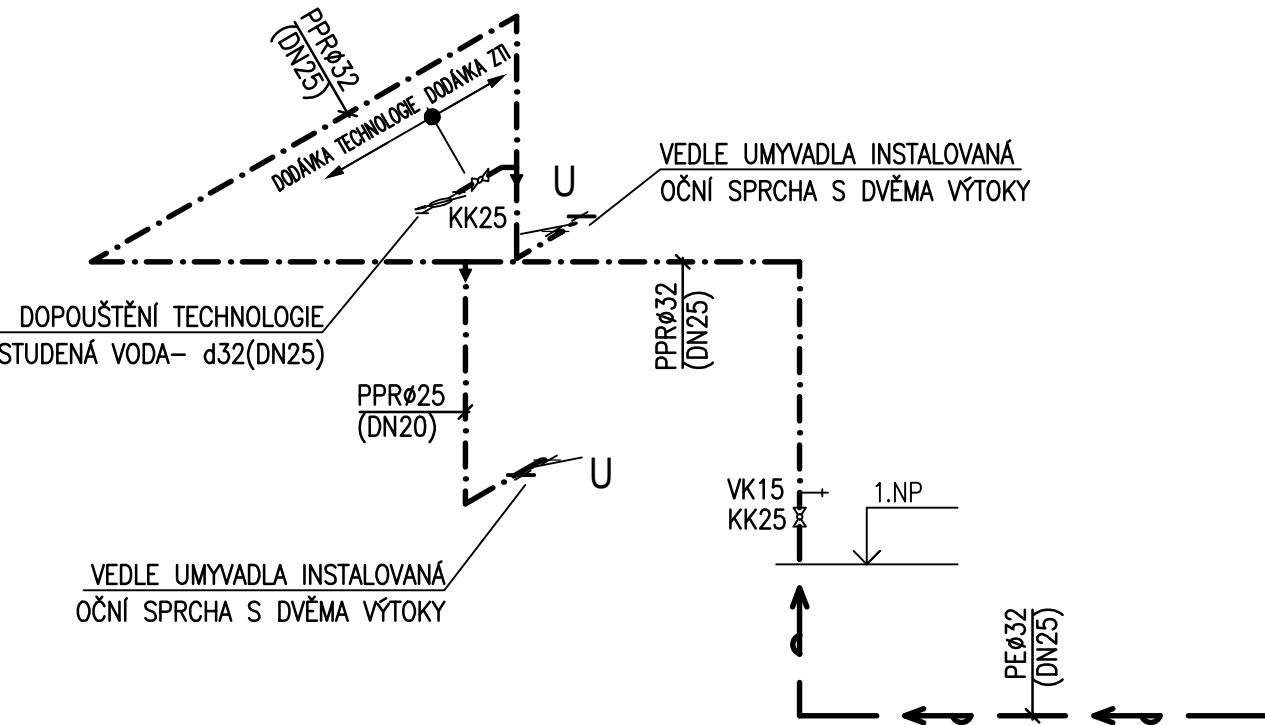

±0 ≅ 211,500 m n.m.

"DOKUMENTACE JE DUŠEVNÍM MAJETKEM FIRMY HUTNÍ PROJEKT Frýdek-Místek a.s. A NESMÍ BÝT POUŽITA BEZ JEJÍHO VĚDOMÍ."

a)				
OZN.	ZMĚNA	DATUM	PROVEDL	KONTROLA
VYPRACOVAL	ING. DAVID KŘIVÁNEK			
PROJEKTANT	ING. DAVID KŘIVÁNEK			
SCHVÁLIL	ING. JIŘÍ STAŠEK			
KONTROLOVAL	ING. JIŘÍ STAŠEK			
INVESTOR	Město Mikulov			
MÍSTO STAVBY	Mikulov, ul. Republikánské obrany			
STAVBA	REKONSTRUKCE MĚSTSKÉHO KOUPALIŠTĚ			
SO 02 TECHNOLOGICKÝ OBJEKT ZDRAVOTNĚ TECHNICKÉ INSTALACE				
SCHEMA				

HUTNÍ PROJEKT FRÝDEK-MÍSTEK HUTNÍ PROJEKT Frýdek-Místek a.s.	
DATUM	12/2018
ÚČEL	PROVÁDĚNÍ STAVBY
Č. ZAK.	10875-003-000
ARCHIVNÍ ČÍSLO HP4-4-94912	
LISTŮ	1
POČET A4	4
MĚŘÍTKO	POŘADOVÉ Č.
1:50	03