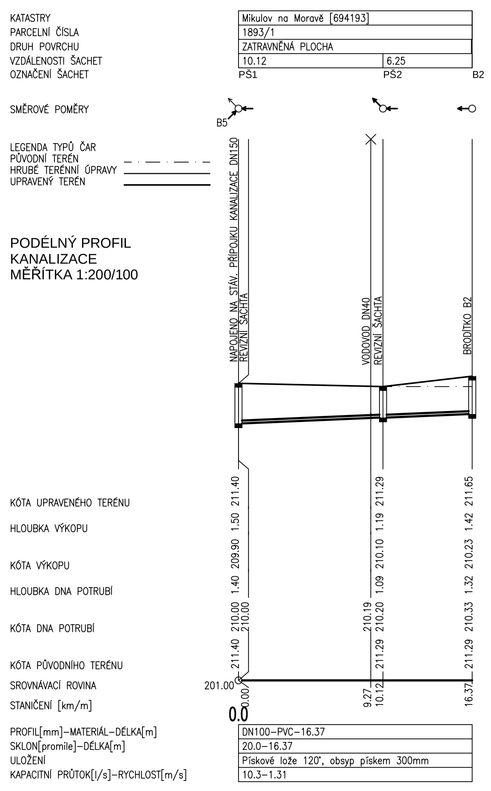

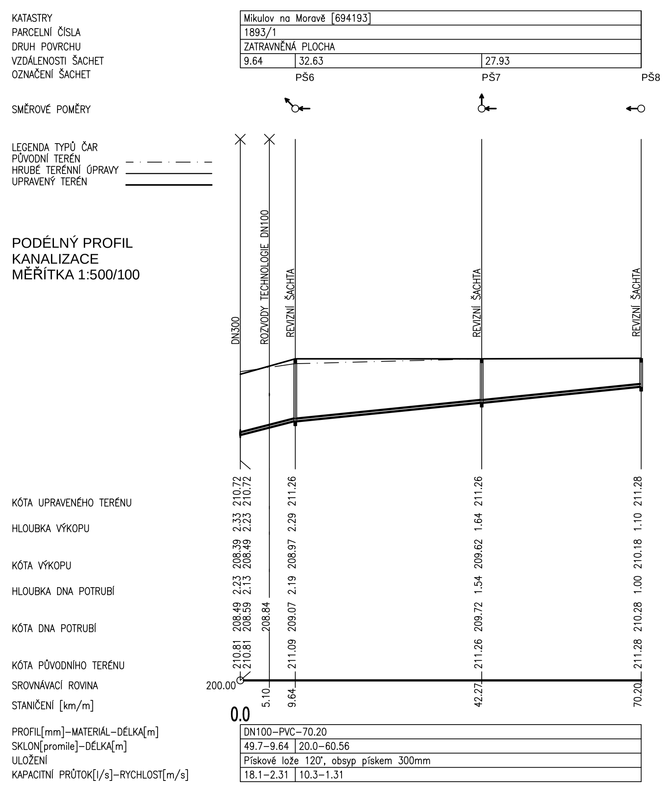

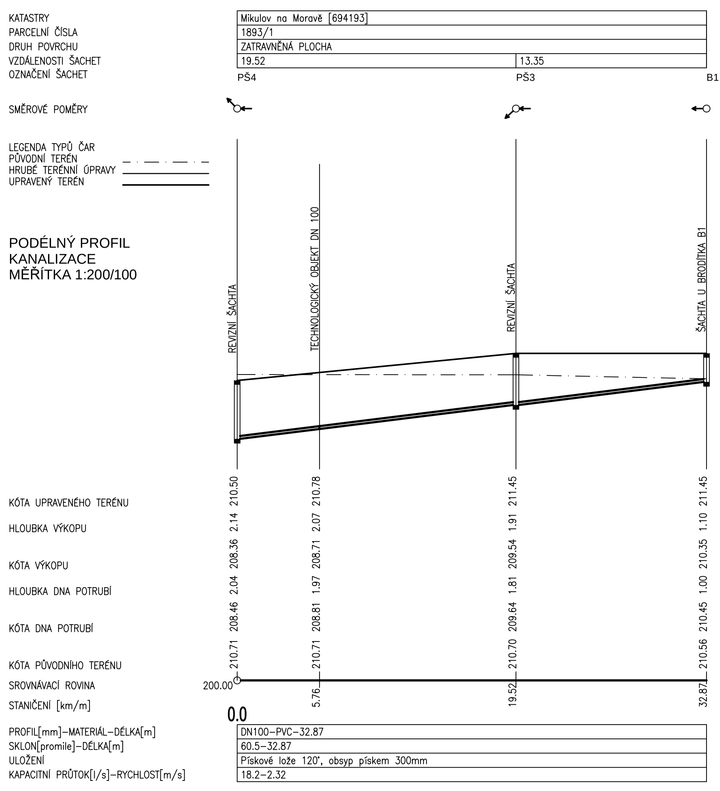

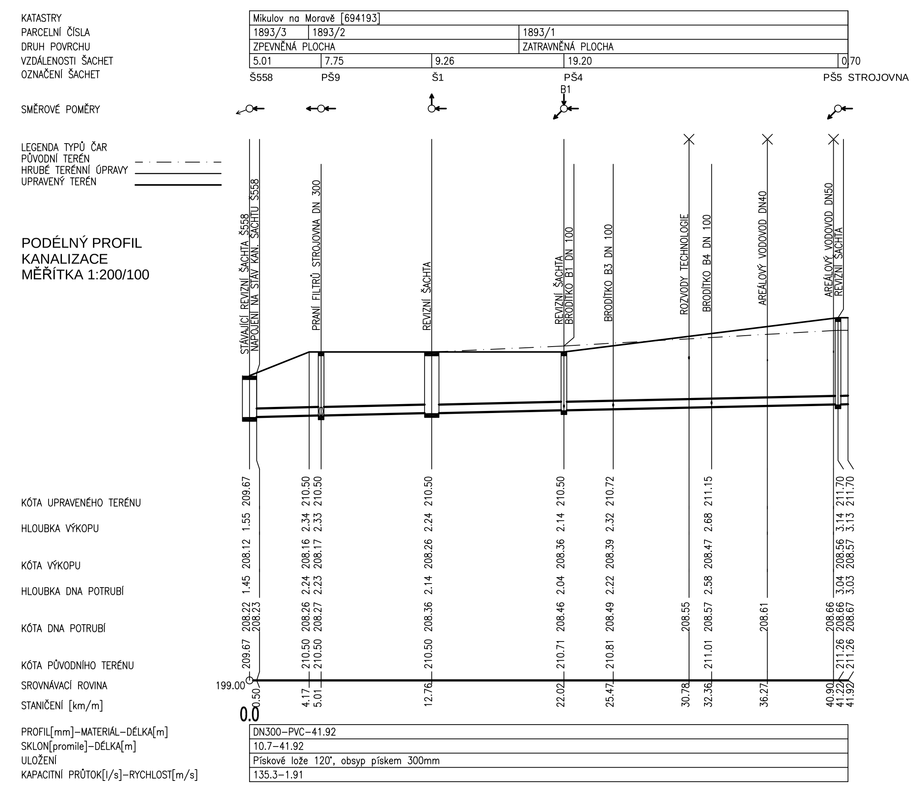

POZNÁMKA:

PŘED ZAPOČETÍM ZEMNÍCH PRACÍ BUDE PROVEDENO PROKAZATELNÉ VYTÝČENÍ STÁVAJÍCÍCH INŽENÝRSKÝCH SÍTÍ. ZEMNÍ PRÁCE BUDOU PROVÁDĚNY DLE ČSN 73 3050, PŘI POKLÁDCE POTRUBÍ JE NUTNO DODRŽET PODMÍNKY DANÉ VÝROBCEM POTRUBÍ. LOŽE, OBSYP POTRUBÍ A ZÁSYP RÝHY JE NUTNO HUTNIT PO VRSTVÁCH DLE PLATNÝCH ČSN (MAXIMÁLNÍ TL. VRSTVY 0,15 M).

±0 ≙ 211,500 m n.m.

DOKUMENTACE JE DUŠEVNÍM MAJETKEM FIRMY HUTNÍ PROJEKT Frýdek-Místek a.s. A NESMÍ BÝT POUŽITA BEZ JEJÍHO VĚDOMÍ.

a)				
OZN.	ZMĚNA	DATUM	PROVEDL	KONTROLA

VYPRACOVAL	ING. DAVID KŘIVÁNEK
PROJEKTANT	ING. DAVID KŘIVÁNEK
SCHVÁLIL	ING. JIŘÍ STAŠEK
KONTROLOVAL	ING. JIŘÍ STAŠEK
INVESTOR	Město Mikulov
MÍSTO STAVBY	Mikulov, ul. Republikánské obrany
STAVBA	REKONSTRUKCE MĚSTSKÉHO KOUPALIŠTĚ

HUTNÍ PROJEKT FRÝDEK-MÍSTEK
HUTNÍ PROJEKT Frýdek-Místek a.s.

DATUM 12/2018
ÚČEL PROVÁDĚNÍ STAVBY
Č. ZAK. 10875-003-000
ARCHIVNÍ ČÍSLO HP4-4-94920
LISTŮ 1 | POČET A4 6
MĚŘÍTKO 1:200/100 | POŘADOVÉ Č. 03

SO 04 VNITŘNÍ AREÁLOVÉ ROZVODY

PODÉLNÉ PROFILY KANALIZACE