


ZPŮSOB PŘIPOJENÍ ODBOČKY

M 1:20

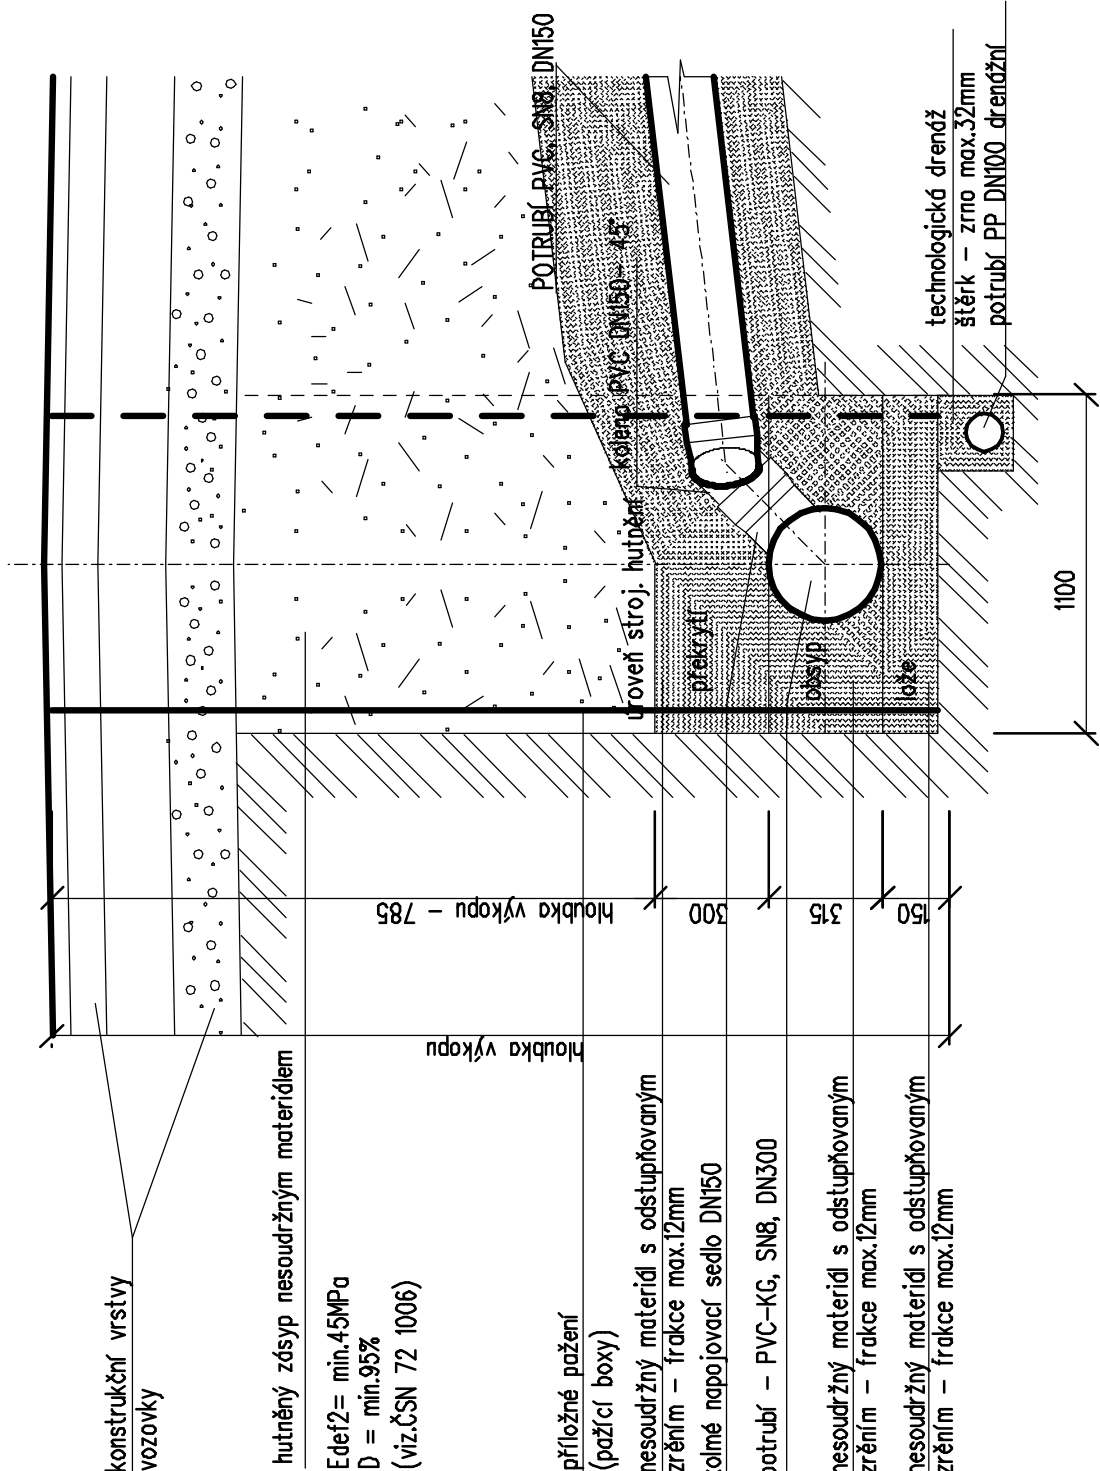

POZNÁMKA:

- POLOHU ODBOČKY PRO ODVOĐŇOVACÍ PRVEK (UDV) JE TŘEBA UPŘESNIT DLE PROJEKTOVÉ DOKUMENTACE KOMUNIKACE.
- POČÍTÁ SE S DODATEČNÝM PŘIPOJENÍM DO VÝVRTU POMOCÍ NÁPOJOVACÍHO SEDLA.
- ZÁKRESY PODZEMNÍCH INŽENÝRSKÝCH ZAŘÍZENÍ NESLOUŽÍ JAKO VYTÝČOVACÍ VÝKRES. PŘED ZAHÁJENÍM STAVBY MUSÍ DODAVATEL ZAJISTIT JEJICH VYTÝČENÍ SPRÁVCEM SÍTÍ A JEJICH OZNAČENÍ NA MÍSTĚ DLE PLATNÝCH PŘEDPISŮ.
- DOKUMENTACE JE ZPRACOVÁNA ZA ÚČELEM VYDÁNÍ STAVEBNÍHO POVOLENÍ. PRO REALIZACI STAVBY DOPORUČUJEME ZPRACOVAT REALIZAČNÍ DOKUMENTACI.

Zodp. projektant: Jiří Trindctý, DiS.	Vypracoval: Jiří Trindctý, DiS.		Jiří Trindctý, DiS. PROJEKCE INŽENÝRSKÝCH SÍTÍ Za Bankou 4, 690 02 BRĚCLAV tel.: 511 112 780, e-mail: pis@mybox.cz	
			Datum: VI/2018	
			Číslo zakázky:	
			Formát: 2xA4	
			Stupeň: DSP	
		Měřítko: 1:20		
Obec: Mikulov	Katastr. úz.: Mikulov na Moravě			
Investor: Město Mikulov, Náměstí 1, 692 20 Mikulov				
AKCE: Mikulov – propojka ulic Bezručova a Žižkova, dešťová kanalizace				
OBSAH:	ZPŮSOB PŘIPOJENÍ ODBOČKY	Číslo přílohy: 5	Část: D	