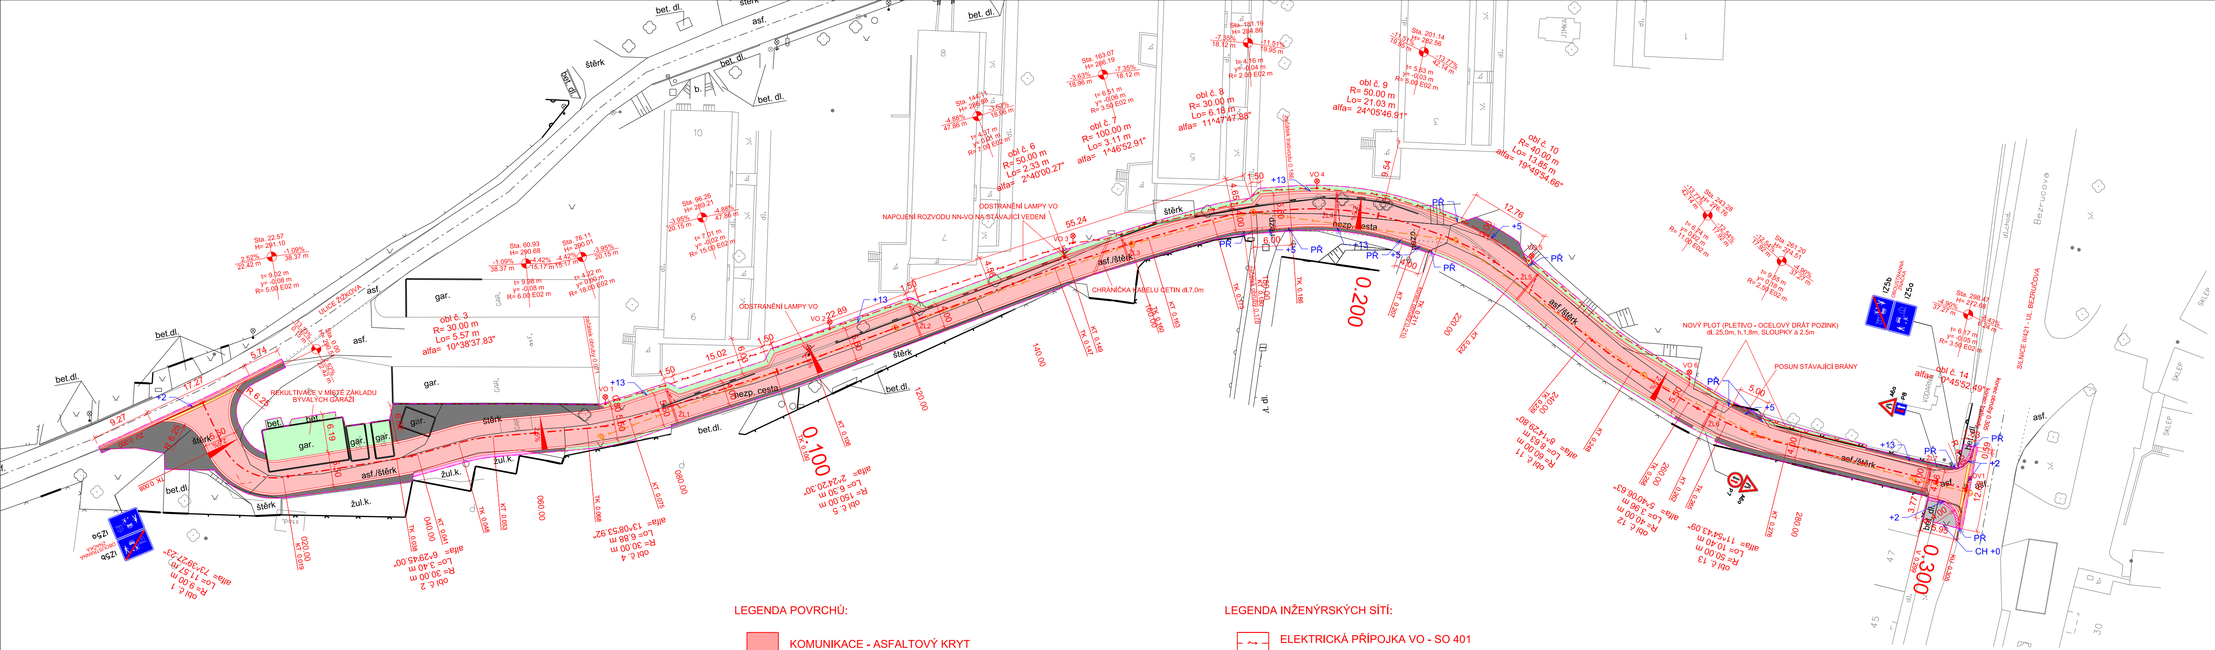

LEGENDA POVRCHŮ:

- KOMUNIKACE - ASFALTOVÝ KRYT
- KOMUNIKACE - DLÁŽDĚNÝ KRYT tl. 80mm - ČERVENÁ SLEPECKÁ DLAŽBA
- VÝŠKOVÉ NAPOJENÍ - R-MATERIÁL (ASFALTOVÝ)
- VÝŠKOVÉ NAPOJENÍ - ZEMINA, ZATRAVNĚNÍ
- VÝŠKOVÉ NAPOJENÍ - PŮVODNÍ MATERIÁL
- CHODNÍKY - DLÁŽDĚNÝ KRYT tl. 60mm - ŠEDÝ
- CHODNÍKY - DLÁŽDĚNÝ KRYT tl. 60mm - ČERVENÁ SLEPECKÁ DLAŽBA

+2/+5/+13/PŘ — SILNIČNÍ OBRUBA S VÝŠKOU NÁŠLAPU +2; +5; +13; PŘECHODOVÁ

CH +0 — CHODNÍKOVÁ OBRUBA S VÝŠKOU NÁŠLAPU +0

LEGENDA INŽENÝRSKÝCH SÍTÍ:

- ELEKTRICKÁ PŘÍPOJKA VO - SO 401
- LAMPA VO - SO 401
- NOVÁ KANALIZACE - SO 301
- PŘÍPOJKA DV A ŽLABŮ DN 200
- ŽLAB / DEŠŤOVÁ VPUST

SOUPIS OBJEKTŮ STAVBY:

SO 101 KOMUNIKACE

SO 301 KANALIZACE

SO 401 VEŘEJNÉ OSVĚTLE

Zodp. projektant: Ing. Martin Stöhr	Vedoucí projektant: Ing. Martin Stöhr	Vypracoval: Ing. Martin Stöhr	ViaDesigne, s.r.o. Na Zahradách 16, 690 02 Břeclav Tel. 519 326 370, 519 331 400 e-mail: viadesigne@viadesigne.eu
MěÚ: Mikulov	KrÚ: Jihomoravský	Formát:	4 x A4
Investor: Město Mikulov		Datum:	IX/2018
Akce: Mikulov, propojení ulic Bezručova - Žižkova		Číslo zakázky:	VD 11018
		Měřítko:	1 : 500
		Stupeň dokumentace: DUSP	Výtisk číslo:
Příloha: SITUACE STAVBY		Příloha číslo: D 1.1.2.a	