




VYVÝŠENÝ ZPOMALOVACÍ PŘÁH S PŘECHODEM PRO CHODCE
PŘÍČNÝ ŘEZ

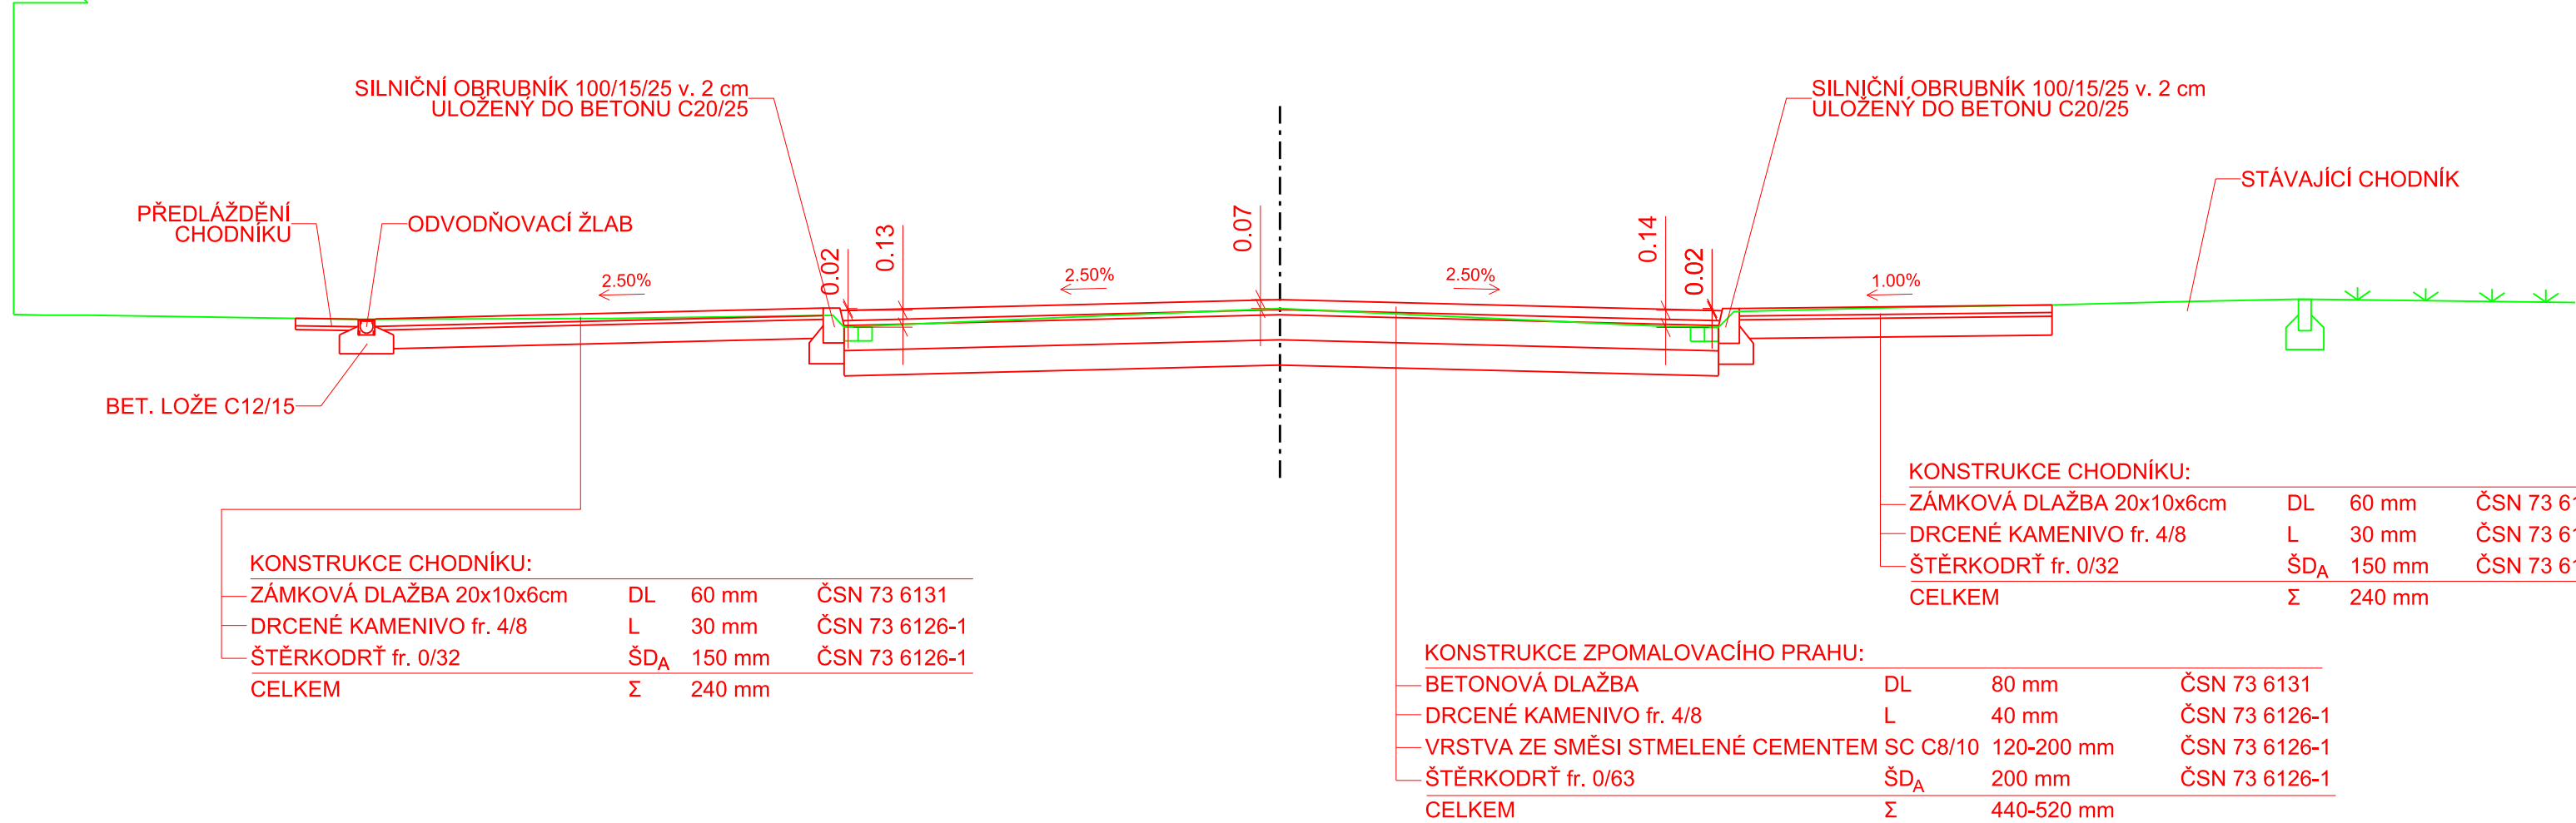


VZOROVÝ PŘÍČNÝ ŘEZ PŘÍPOJKOU UV
M 1 : 25

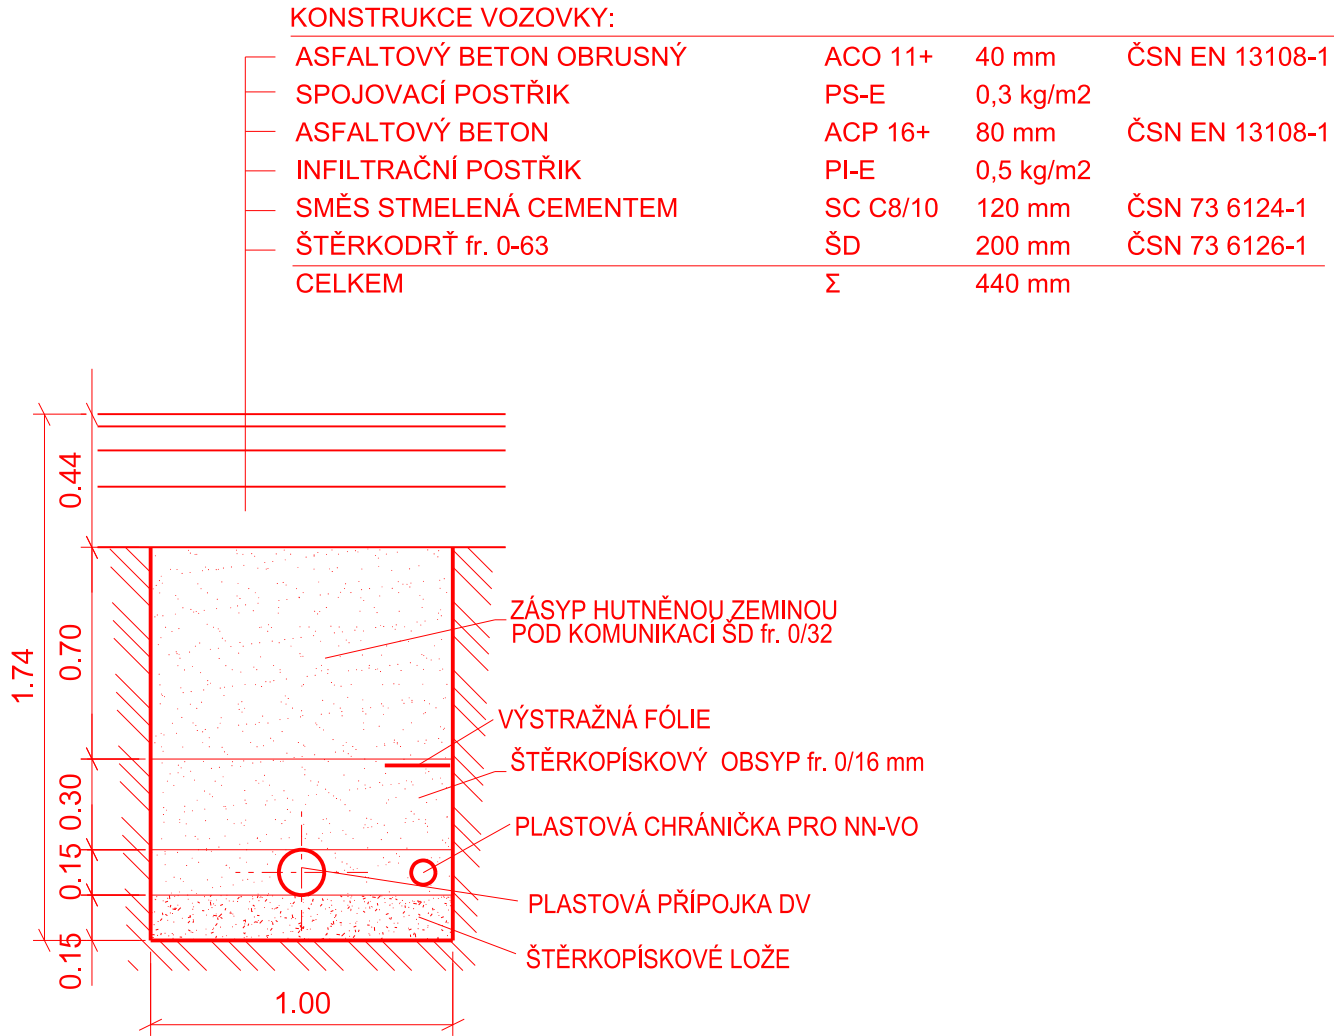

VYVÝŠENÝ ZPOMALOVACÍ PŘÁH S PŘECHODEM PRO CHODCE
PODÉLNÝ ŘEZ

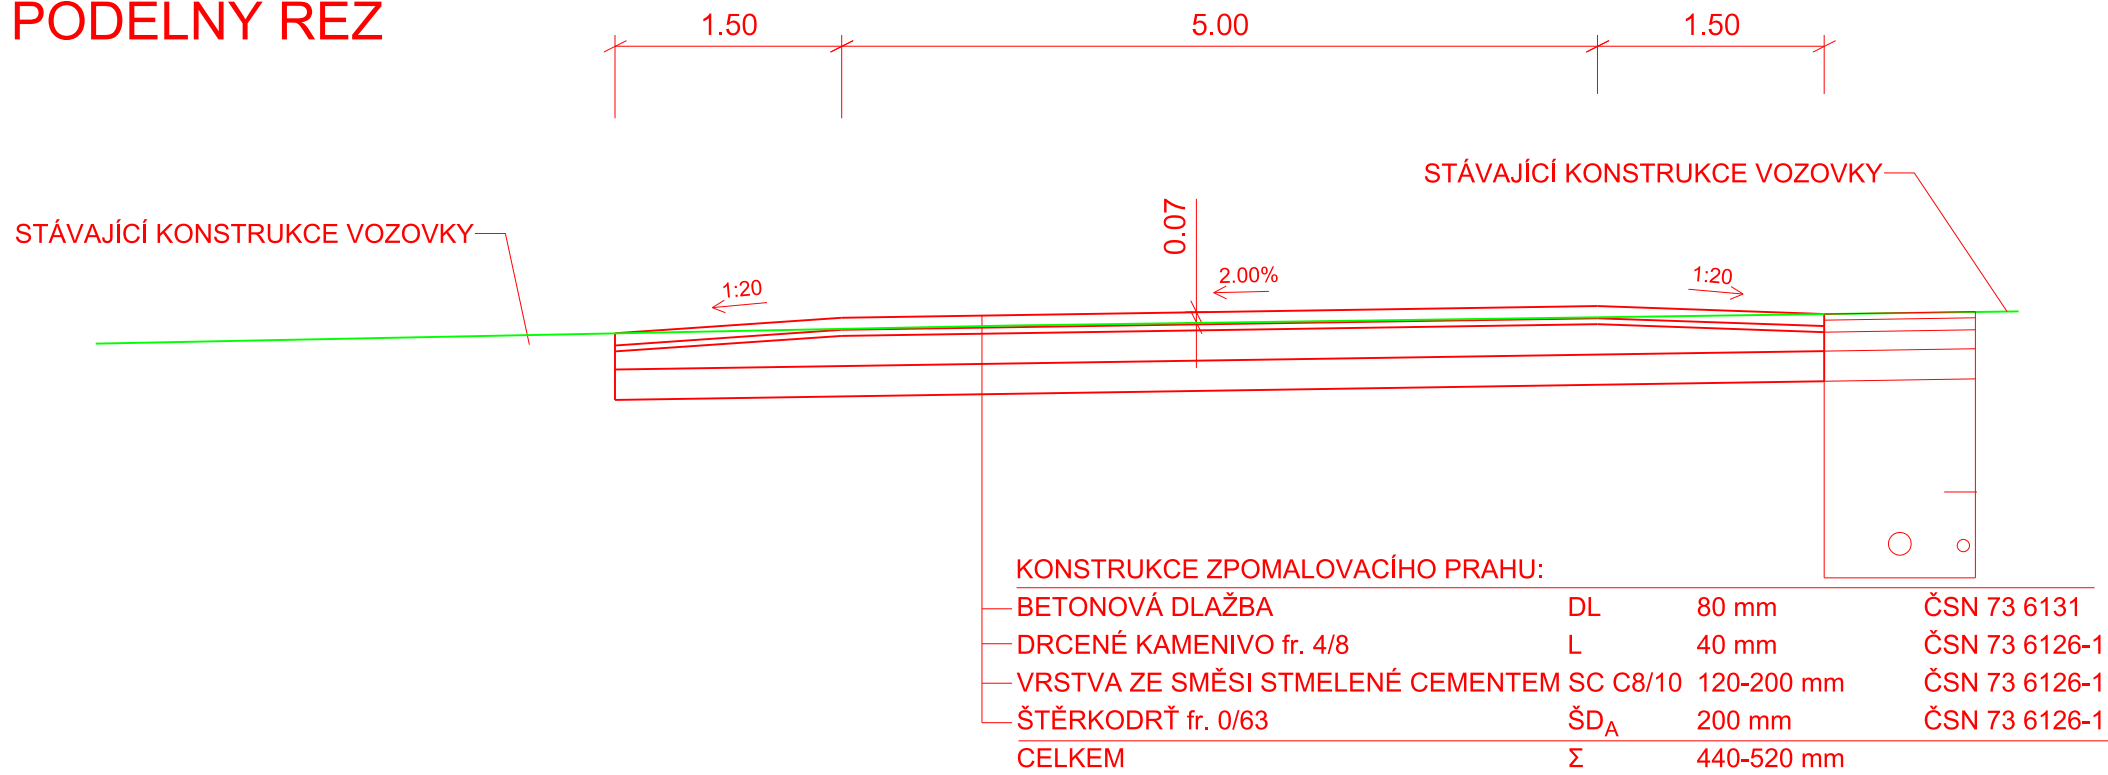

VZOROVÝ ŘEZ ULIČNÍ VPUSTÍ
M 1 : 25

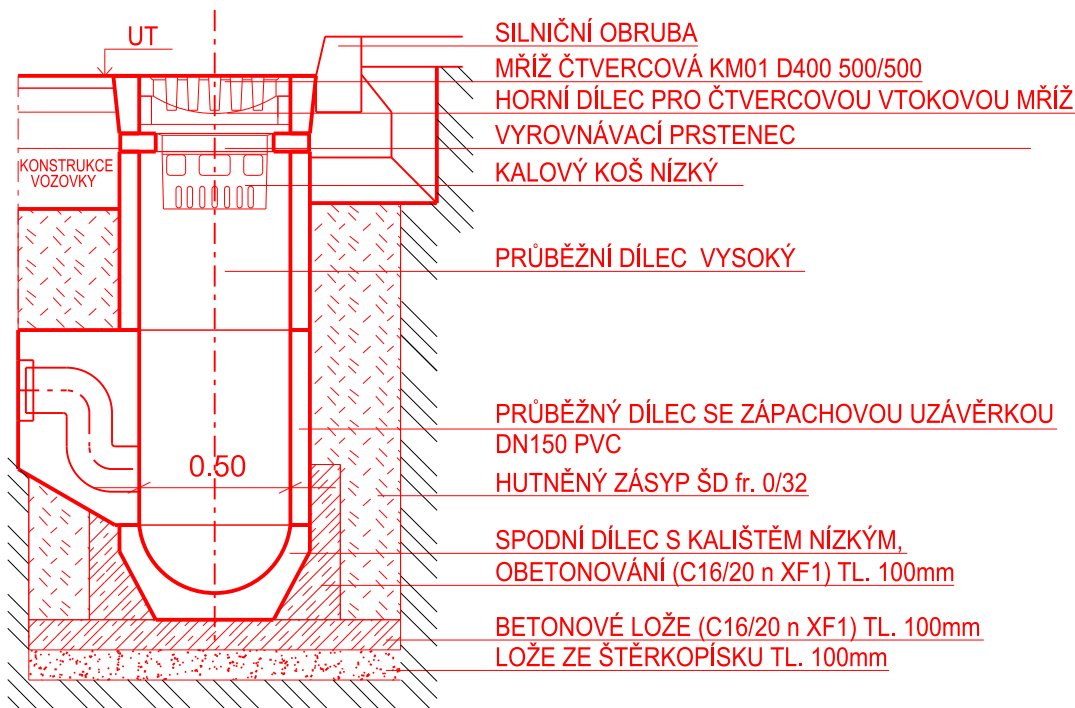

Zodp. projektant:	Vedoucí projektant:	Vypracoval:	<div><div>ViaDesigne, s.r.o. Na Zahradách 16, 690 02 Břeclav Tel. 519 326 370, 519 331 400 e-mail: vladesigne@vladesigne.eu</div></div>	
Ing. Martin Stöhr 	Ing. Martin Stöhr 	Ing. Michaela Poláčková 		
MÚ: Mikulov		KrÚ: Jihomoravský	Formát:	4 x A4
Objednatel: město Mikulov			Datum:	II.2018
Akce: Mikulov – parkování na ulici Pavlovská			Číslo zakázky:	VD16117
			Měřítko:	1 : 50
			Stupeň dokumentace:	Výtisk číslo:
			DUSP	
Objekt: SO 102 Vyvýšený přechod			Příloha číslo:	D.1.1.2.2.c
Příloha: VZOROVÉ ŘEZY				