



SO 01 – ŘEZY SKLADBAMI KANALIZAČNÍ LINIE
V KOMUNIKACI – 4bm

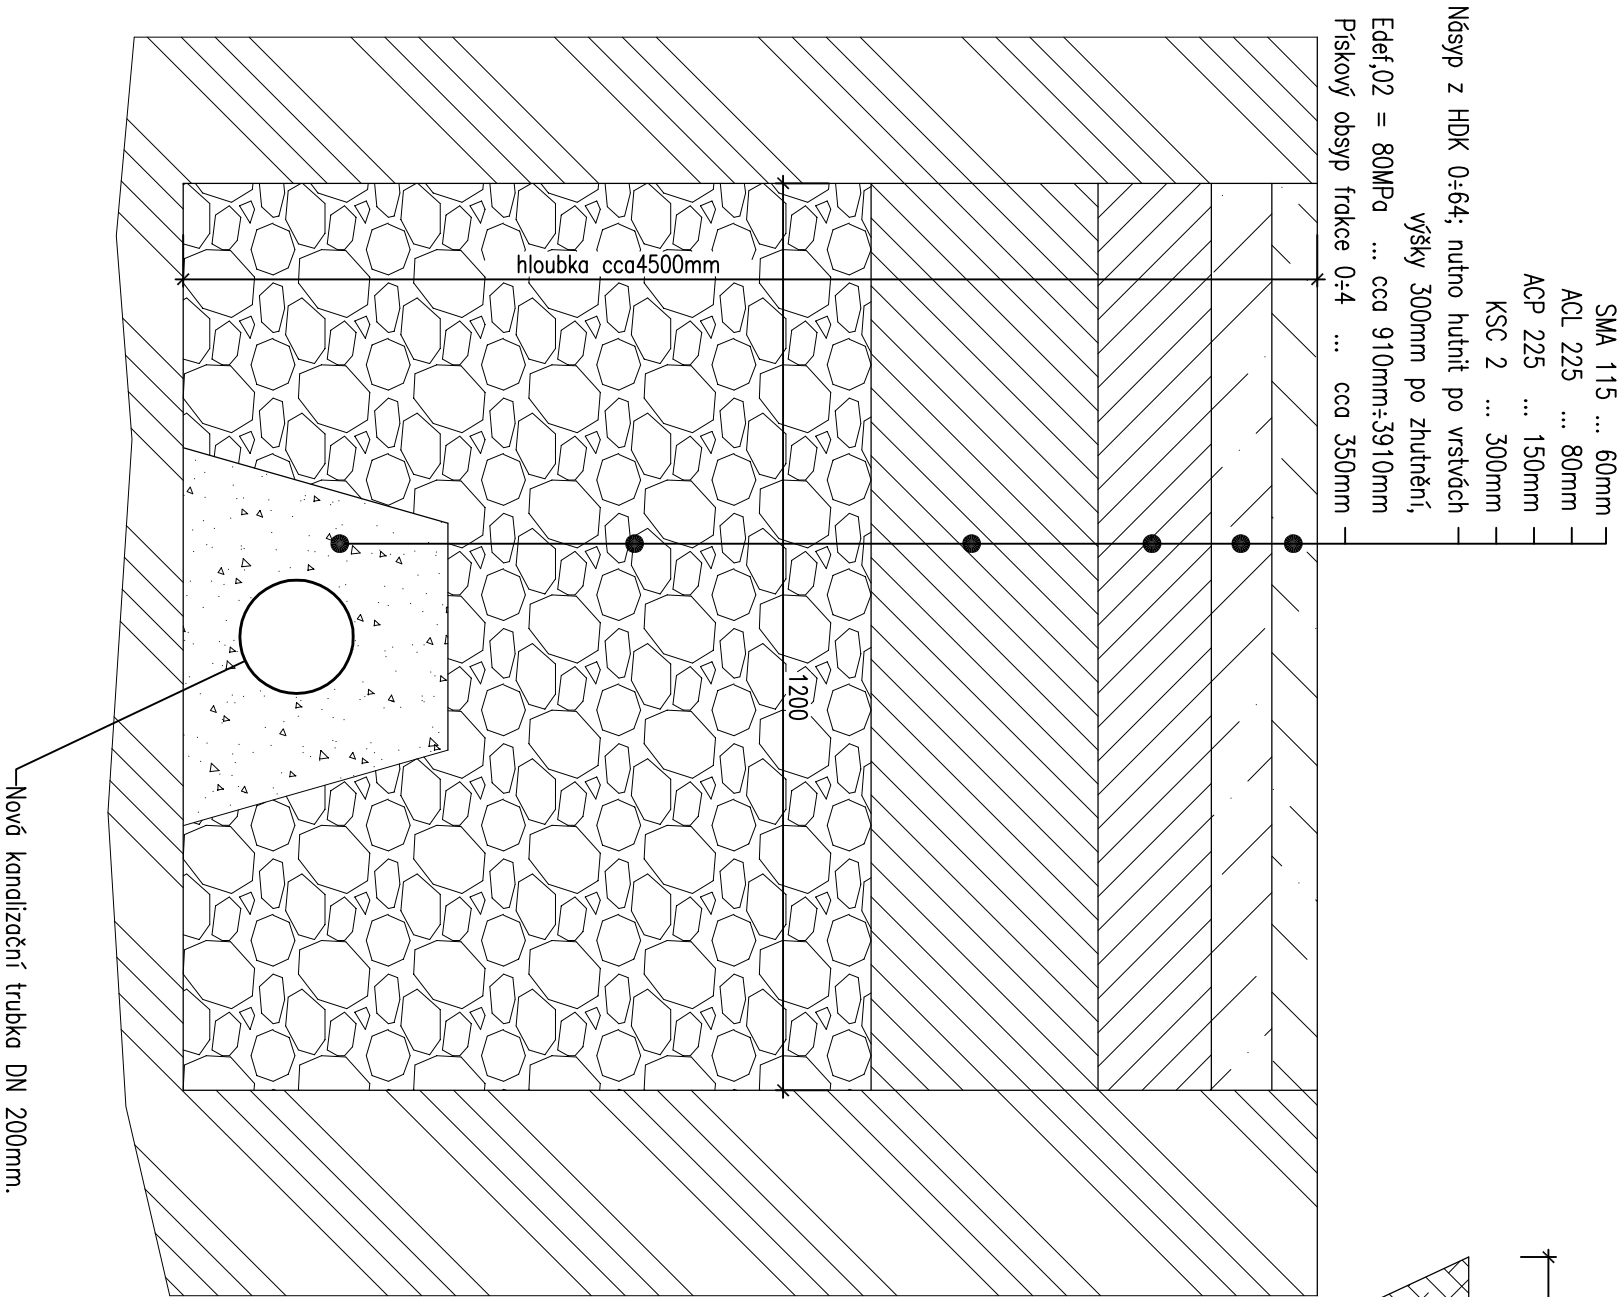

M 1:10

V ZELENÉM PÁSU – 66bm

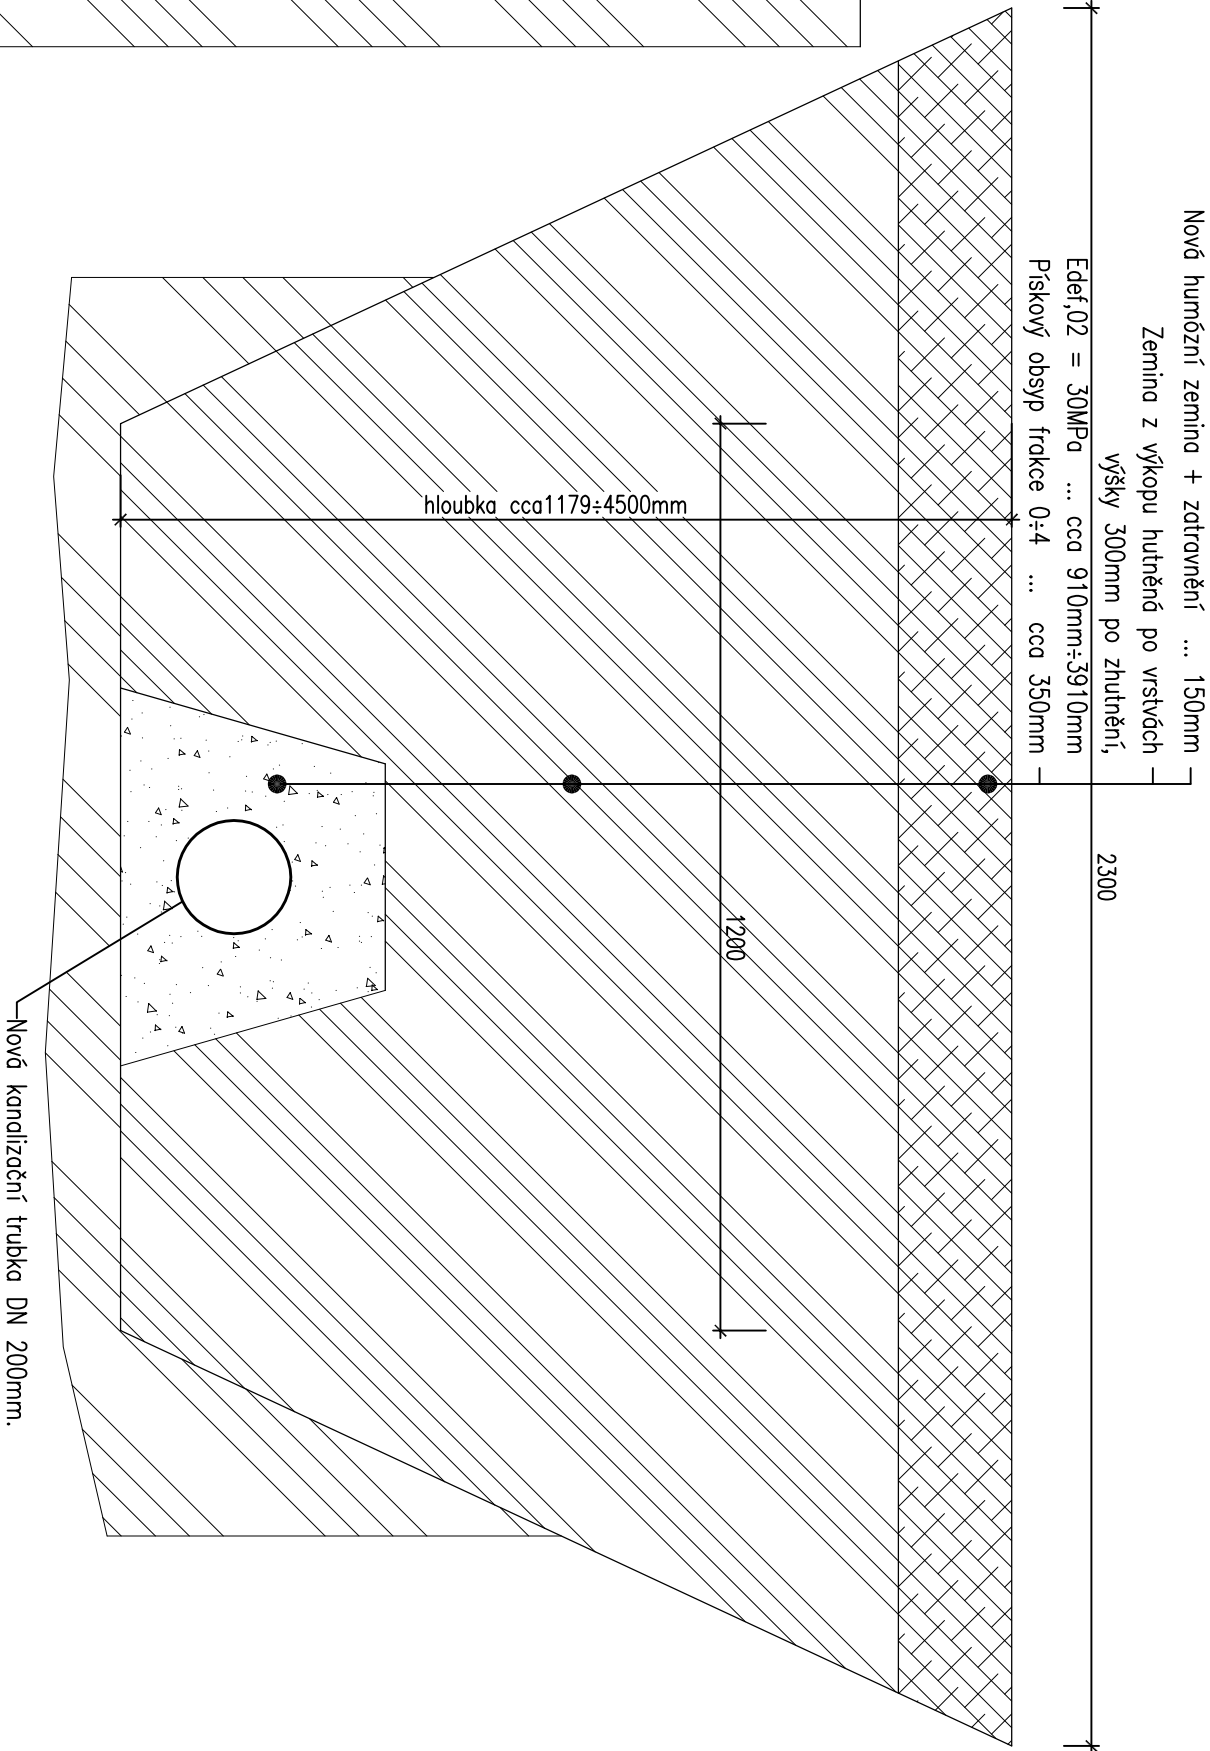

HLAVNÍ PROJ.		PROXIMA projekt, s.r.o. <i>Ing. M. Špičková</i>	
ZODP. PROJ., VYPRACOVAL		Ing. M. Špičková, Ing. R. Špičková	
Objednatel : Město Mikulov, Náměstí 1, 692 20 Mikulov, IČO:00283347, DIČ:CZ00283347		PROXIMA projekt, s.r.o. Ličíkova 19, 602 00, Brno IČ:28273231, DIČ:CZ28273231, Tel.: 604 349 357 web: www.proximaprojekt.cz	
STAVBA	Umístění : Mikulov	STUPĚŇ	
STATICKÉ ZABEZPEČENÍ SESUVU MEZI ULICEMI NOVÁ A 22.DUBNA V MIKULOVĚ (SAMACE SVAHOVÝCH NESTABILIT) DOKUMENTACE PRO STAVEBNÍ POVOLENÍ A PROVEDENÍ STAVBY		D.S.P.+D.P.S.	
		FORMÁT	
		2 A4	
		DATUM	
		05/2018	
		Č. AKCE	
		049 – 2018	
		MĚŘITKO	
		1:10	
SO 01 – ŘEZY SKLADBAMI KANALIZAČNÍ LINIE		Číslo přílohy	
		D.01.05	