

CHODNÍK PRO PĚŠÍ - MIKULOV, MUŠLOV

SO121 CHODNÍK PRO PĚŠÍ

D3 PODÉLNÝ PROFIL

M 1:1000/100

OKRES:
KRAJ:





OSADA MUŠLOV →

SKLONOVÉ POMĚRY

KÓTY NIVELETY

KÓTY TERÉNU
SROVNÁVACÍ ROVINA
STANIČENÍ v km
ČÍSLO PŘÍČNÉHO ŘEZU
VZDÁLENOST PŘ. ŘEZŮ

SMĚROVÉ POMĚRY

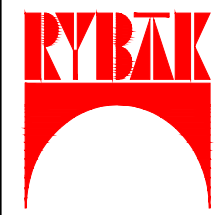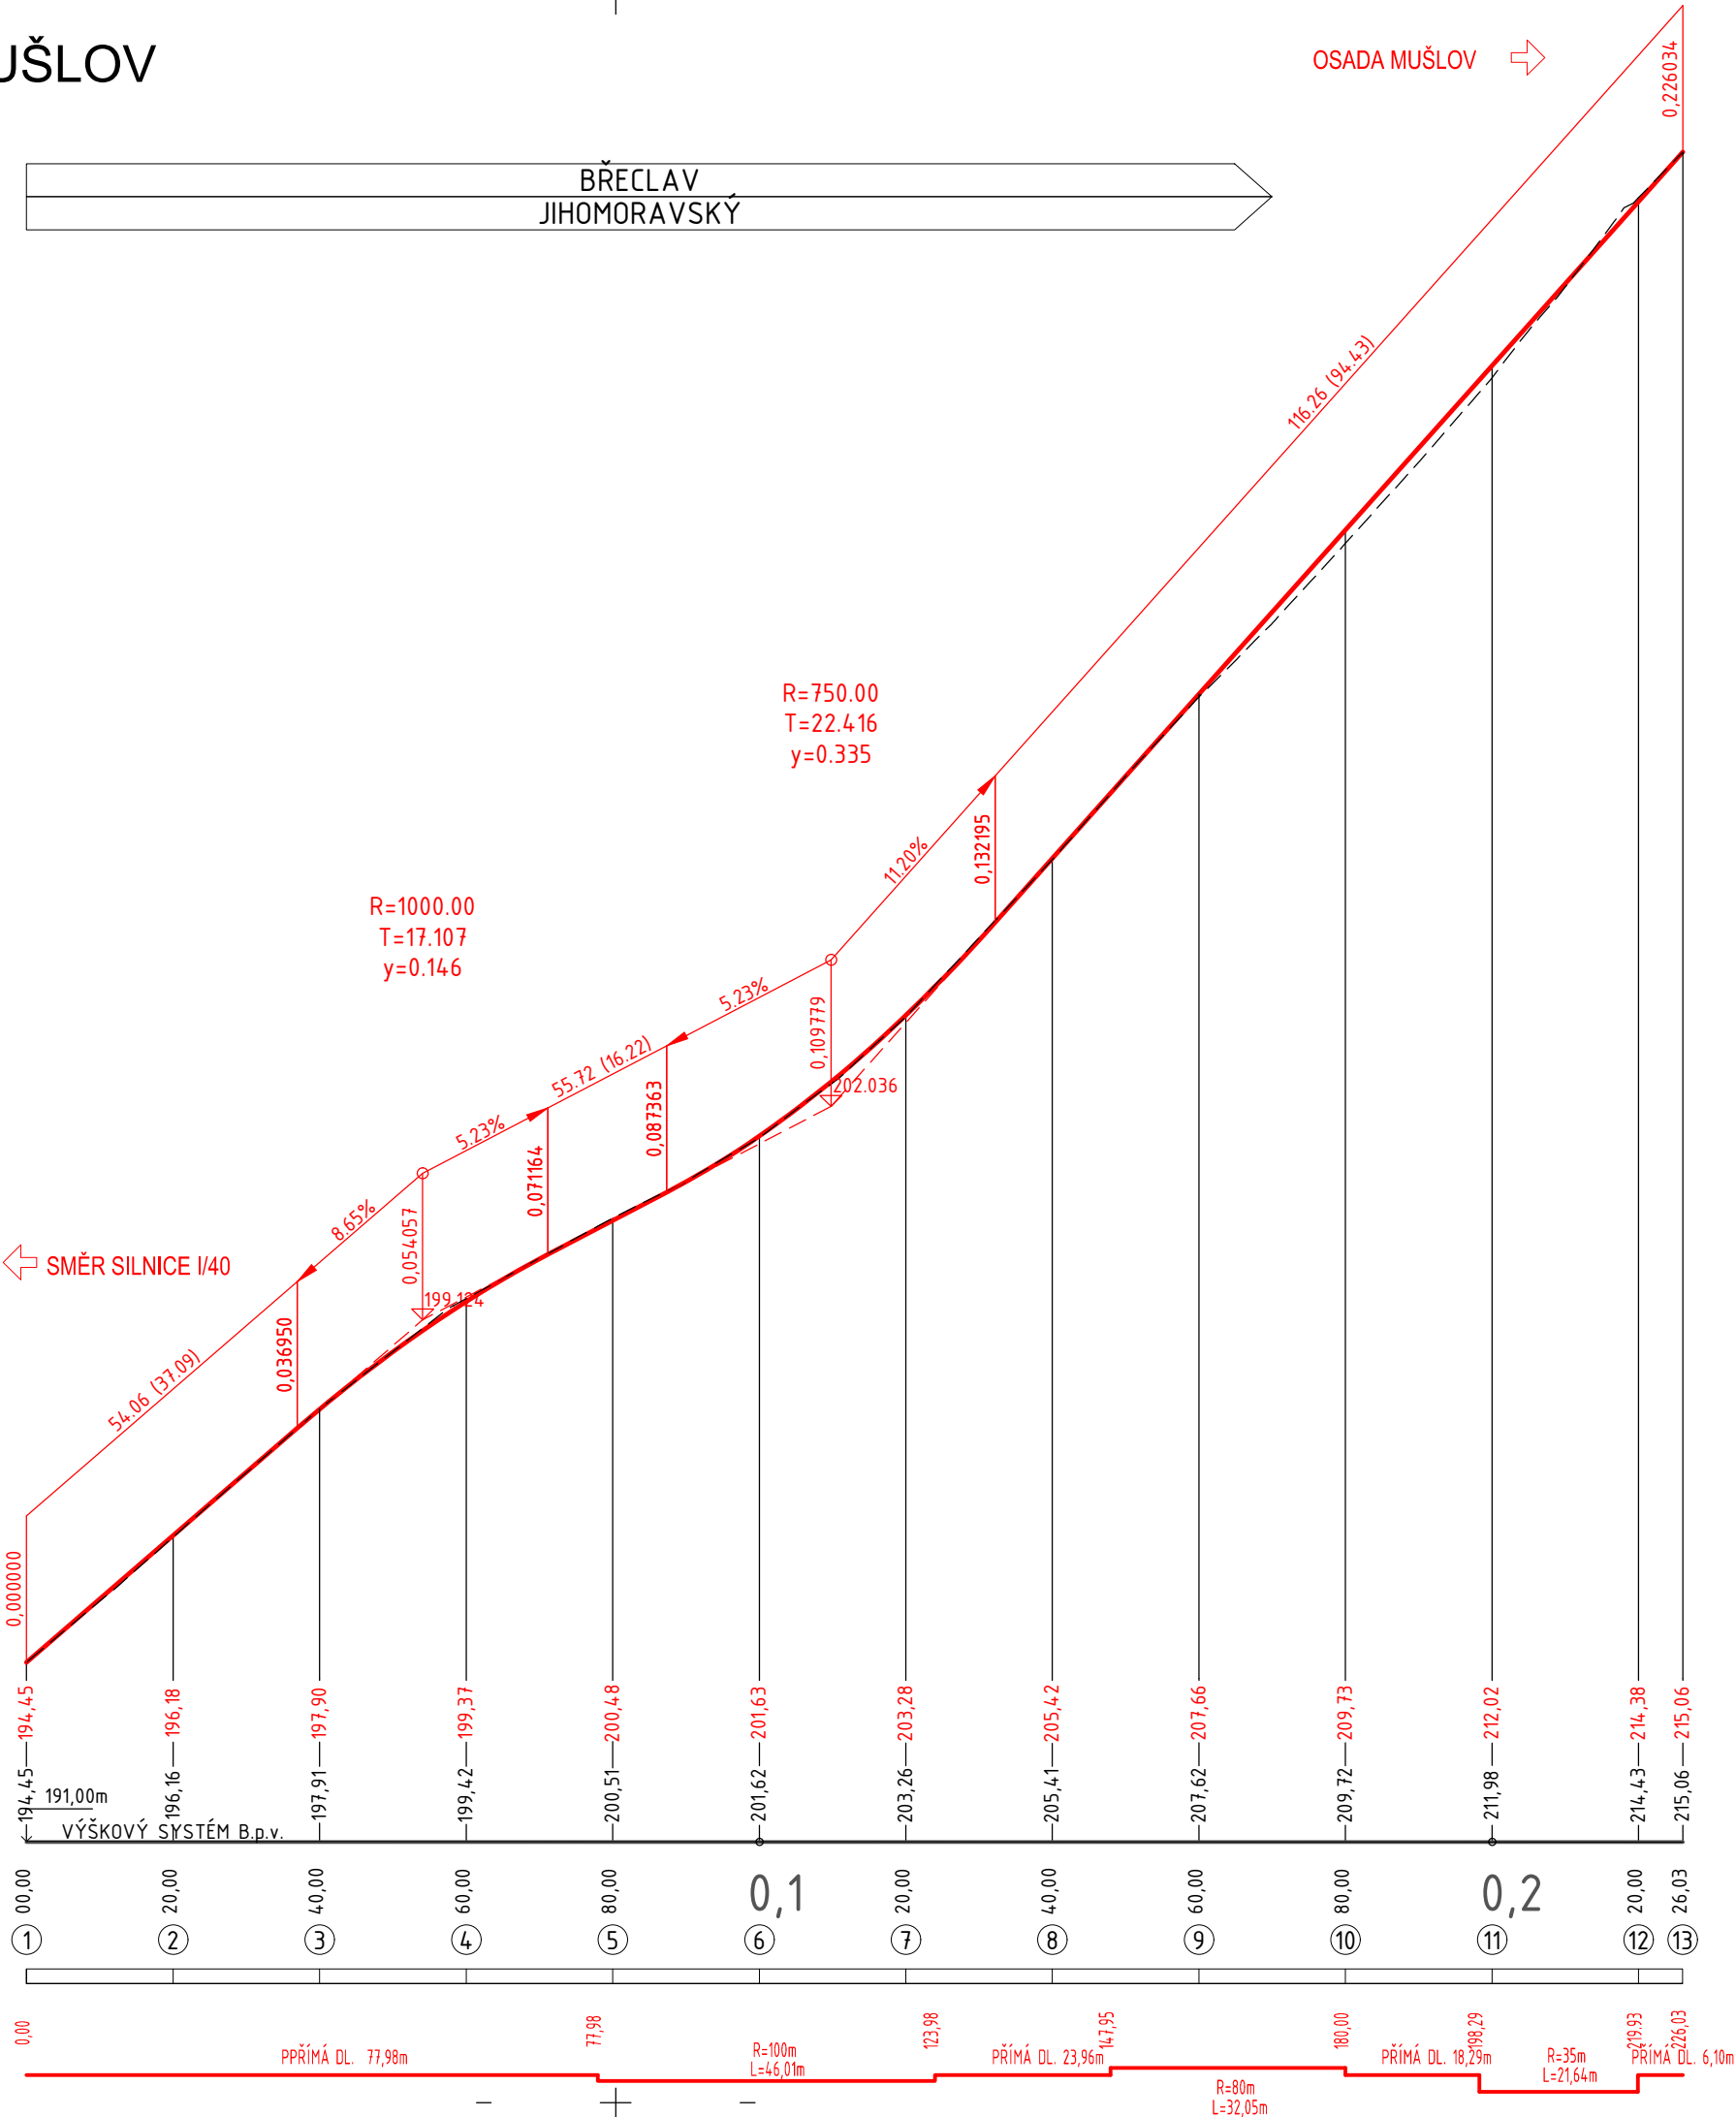

RYBÁK – PROJEKTOVÁNÍ STAVEB, spol. s r.o.
Havlíčková 139/25a, 602 00 Brno, IČO: 25 32 56 80, Tel./Fax: 543 236 081, e-mail: rybak@rybak.cz
ČSN EN ISO 9001, č. certifikátu QMS–018–2004

HLAVNÍ INŽENÝR PROJEKTU : Ing. Vít Rybák
ZODPOVĚDNÝ PROJEKTANT : Ing. Vít Rybák
VYPRACOVAL : Ing. Tomáš Efenberk
KONTROLOVAL : Ing. Vojtěch Hanák

KRAJ : Jihomoravský TYP MÍSTNÍHO ÚŘADU: MÚ Mikulov
INVESTOR : Město Mikulov, Náměstí 1, 692 20 Mikulov
OBJEDNATEL : Město Mikulov, Náměstí 1, 692 20 Mikulov

AKCE :

CHODNÍK PRO PĚŠÍ
MIKULOV, MUŠLOV

PŘÍLOHA :
PODÉLNÝ PROFIL

DATUM : 05/2021

ZAKÁZK.Č. :

FORMÁT : 3 x A4

MĚŘÍTKO : 1:250/100

SOUBOR :

STUPEŇ : SOUPRAVA

PDPS

Č. PŘÍLOHY
D.3