


CHODNÍK PRO PĚŠÍ - MIKULOV, MUŠLOV

SO121 CHODNÍK PRO PĚŠÍ

D4 VZOROVÝ PŘÍČNÝ ŘEZ


M 1:50

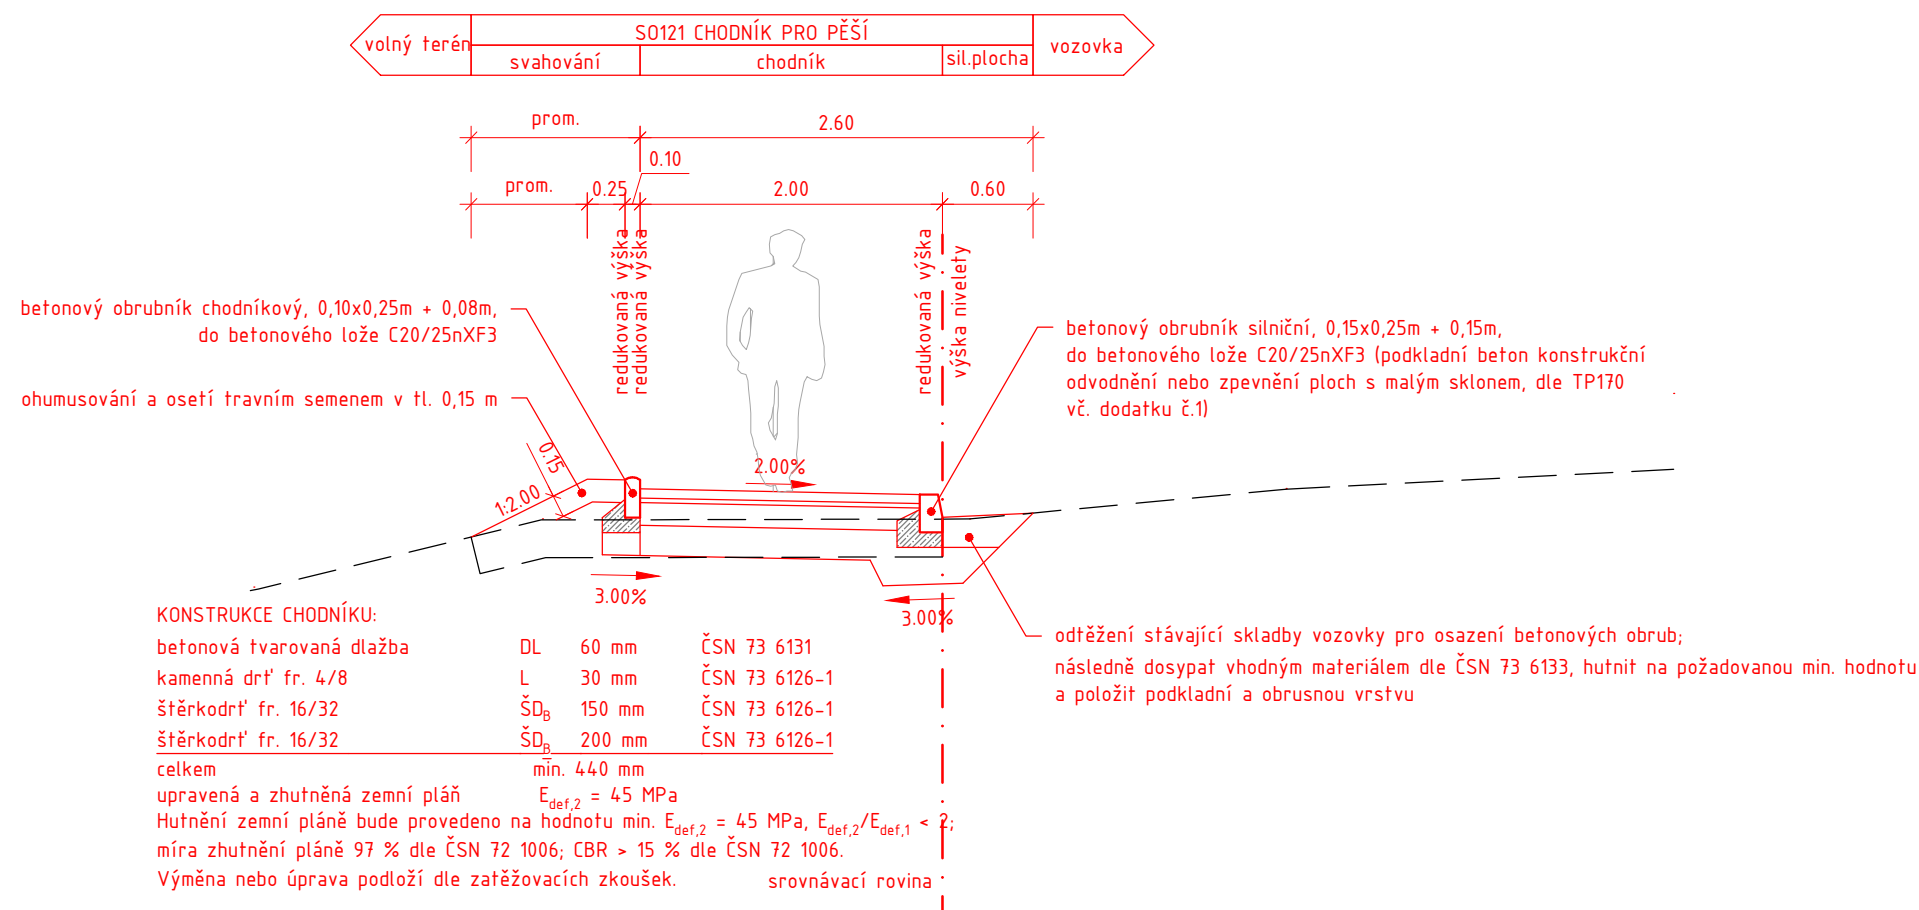

SO 121

Souřadnicový systém: S-JTSK

Výškový systém: Bpv

	RYBÁK – PROJEKTOVÁNÍ STAVEB, spol. s r.o.	
	Havlíčková 139/25a, 602 00 Brno, IČO: 25 32 56 80, Tel./Fax: 543 236 081, e-mail: rybak@rybak.cz	
	ČSN EN ISO 9001, č. certifikátu QMS-018-2004	
	HLAVNÍ INŽENÝR PROJEKTU : Ing. Vít Rybák	
	ZODPOVĚDNÝ PROJEKTANT : Ing. Vít Rybák	
VYPRACOVAL : Ing. Tomáš Efenberk		
KONTROLOVAL : Ing. Vojtěch Hanák		
KRAJ : Jihomoravský	TYP MÍSTNÍHO ÚŘADU: MÚ Mikulov	DATUM : 05/2021
INVESTOR : Město Mikulov, Náměstí 1, 692 20 Mikulov		ZAKÁZK.Č. :
OBJEDNATEL : Město Mikulov, Náměstí 1, 692 20 Mikulov		FORMÁT : 2 x A4
AKCE :		MĚŘÍTKO : 1:50
CHODNÍK PRO PĚŠÍ MIKULOV, MUŠLOV		SOUBOR :
		STUPEŇ : SOUPRAVA
		PDPS
PŘÍLOHA : VZOROVÝ PŘÍČNÝ ŘEZ		Č. PŘÍLOHY D.4