



CHODNÍK PRO PĚŠÍ, MIKULOV, MUŠLOV
SO121 CHODNÍK PRO PĚŠÍ
C1 SITUACE ŠIRŠÍCH VZTAHŮ

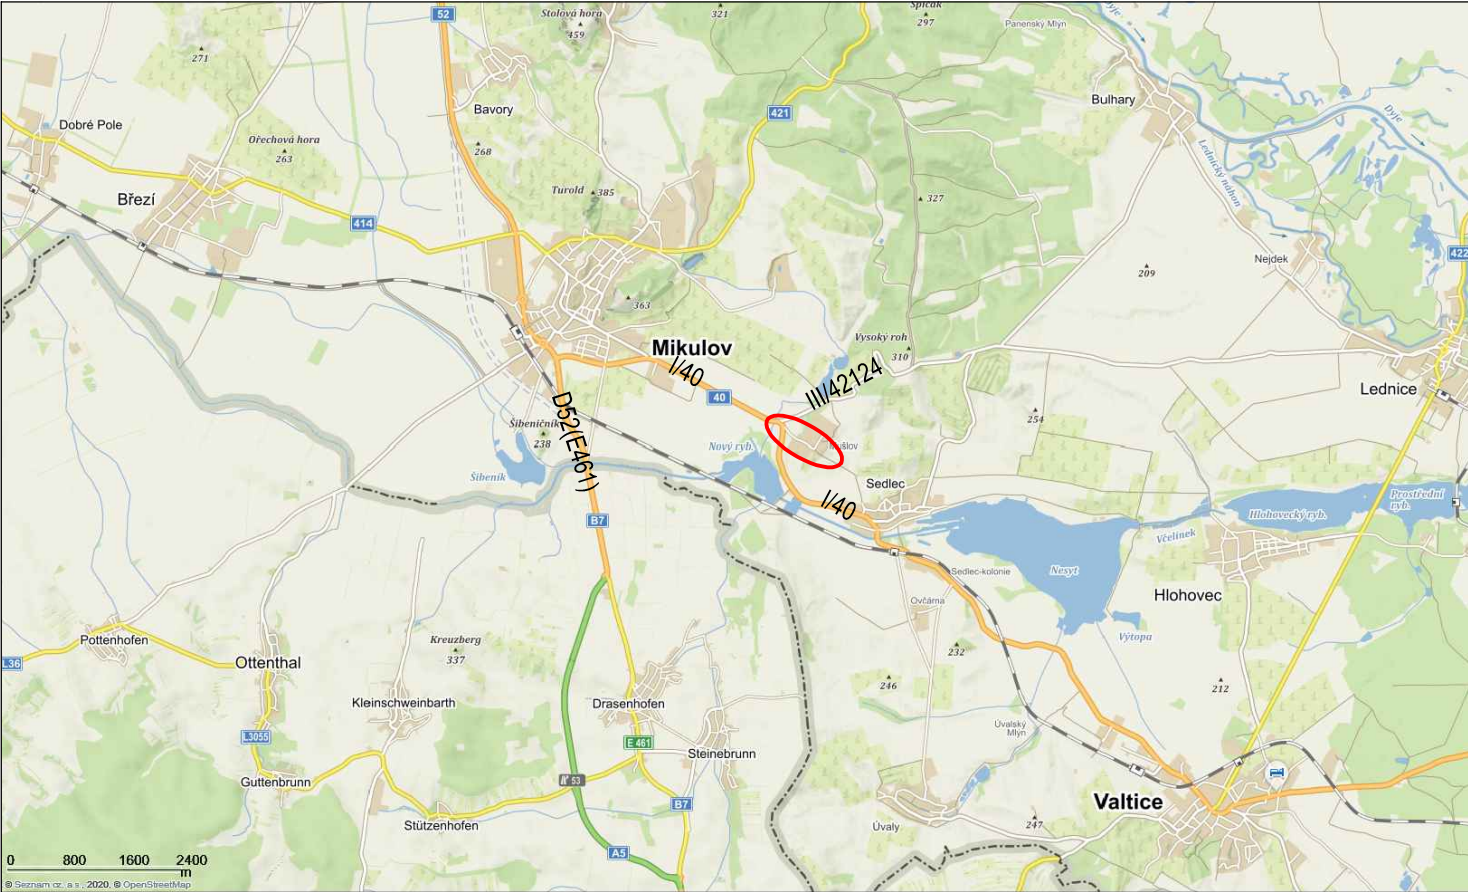

C 1

Souřadnicový systém: S-JTSK
Výškový systém: BpV

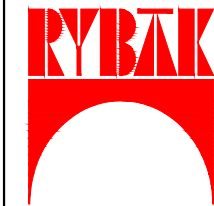

RYBÁK – PROJEKTOVÁNÍ STAVEB, spol. s r.o. Havlíčkova 139/25a, 602 00 Brno, IČO: 25 32 56 80, Tel./Fax: 543 236 081, e-mail: rybak@rybak.cz ČSN EN ISO 9001, č. certifikátu QMS-018-2004	
HLAVNÍ INŽENÝR PROJEKTU :	Ing. Vít Rybák
ZODPOVĚDNÝ PROJEKTANT :	Ing. Vít Rybák
VYPRACOVAL :	Ing. Tomáš Efenberk
KONTROLOVAL :	Ing. Vojtěch Hanák

KRAJ :	Jihomoravský	TYP MÍSTNÍHO ÚŘADU:	MÚ Mikulov
INVESTOR :	Město Mikulov, Náměstí 1, 692 20 Mikulov		
OBJEDNATEL :	Město Mikulov, Náměstí 1, 692 20 Mikulov		

AKCE :		DATUM :	05/2021
CHODNÍK PRO PĚŠÍ MIKULOV, MUŠLOV		ZAKÁZK.Č. :	–
		FORMÁT :	2 x A4
		MĚŘÍTKO :	–
PŘÍLOHA :		SOUBOR :	–
		STUPEŇ :	SOUPRAVA

SITUACE ŠIRŠÍCH VZTAHŮ		PDPS	
		Č. PŘÍLOHY	1