



P2

Brněnská

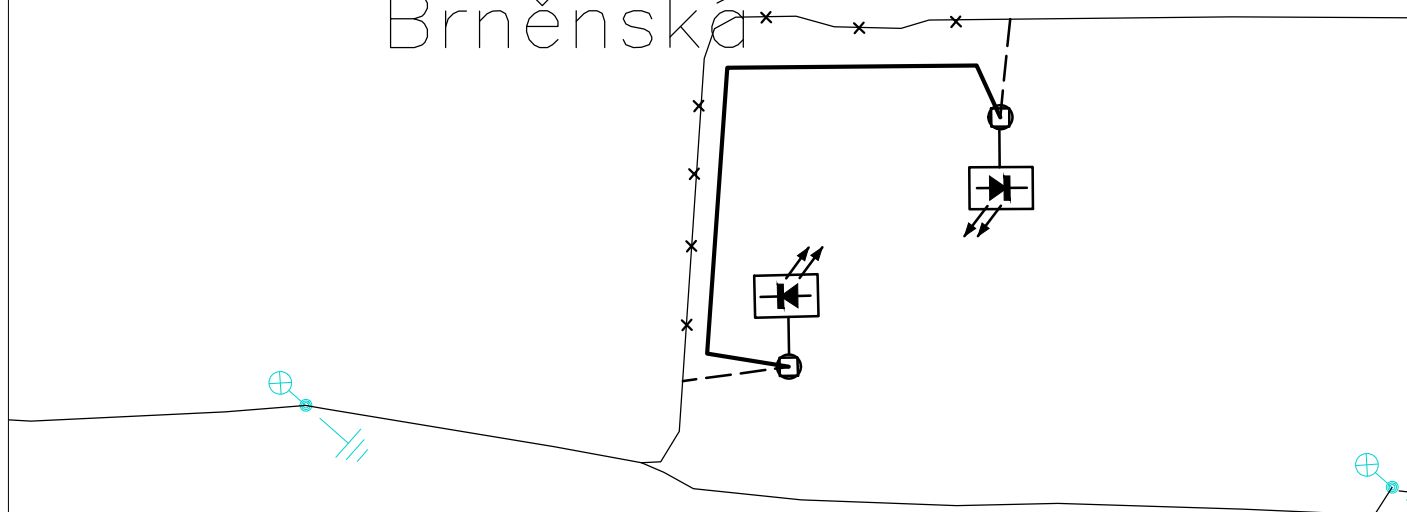

KOOPERACE VE SPEC. PROFESI ZAŘÍZENÍ SILNOPROUDÉ ELEKTROTECHNIKY VČETNĚ BLESKOSVODŮ			FIRMA	 PK SKLENÁŘ PROJEKTOVÁ KANCELÁŘ ELEKTRO Tomešova 1, 602 00 Brno • IČ: 25560101 Tel: 543 233 966-7 • DIČ: CZ25560101 www.pksklenar.cz • info@pksklenar.cz
ZODP. INŽENÝR PROJEKTU	VEDOUcí PROJEKTU	ZPRACOVAL	Tomešova 1, 602 00 Brno	
ING. JIŘÍ SKLENÁŘ	ING. JIŘÍ SKLENÁŘ	ING. JIŘÍ SKLENÁŘ	543 233 966,7	
			info@pksklenar.cz	

Souřadnicový systém: JTSK

Výškový systém: B.p.v

Zodp. projektant:		Vedoucí projektant:	Vypracovala:	<div><div>ViaDesign, s.r.o. Na Zahradách 16, 690 02 Břeclav Tel. 519 331 400 e-mail: viadesigne@viadesigne.eu</div></div>	
Ing. Martin Stöhr 		Ing. Martin Stöhr 	Jiří Píhar 		
MěÚ: Mikulov			KrÚ: Jihomoravský	Formát:	
Objednatel: město Mikulov				Datum:	IV/2020
Akce: Mikulov, rekonstrukce chodníků a nasvětlení přechodů podél III/525 SO 401 VEŘEJNÉ OSVĚLTENÍ				Číslo zakázky:	VD14719
				Měřítko:	
				Stupeň dokumentace: DUSP/PDPS	Výtisk číslo:
Příloha: SCHEMA PŘECHOD P2				Příloha číslo: D.2.1. b.12	