


SO 102.1 OPRAVA POZEMNÍ KOMUNIKACE - UL. POŠTOVNÍ, ETAPA 2


VZOROVÝ PŘÍČNÝ ŘEZ

M 1:50

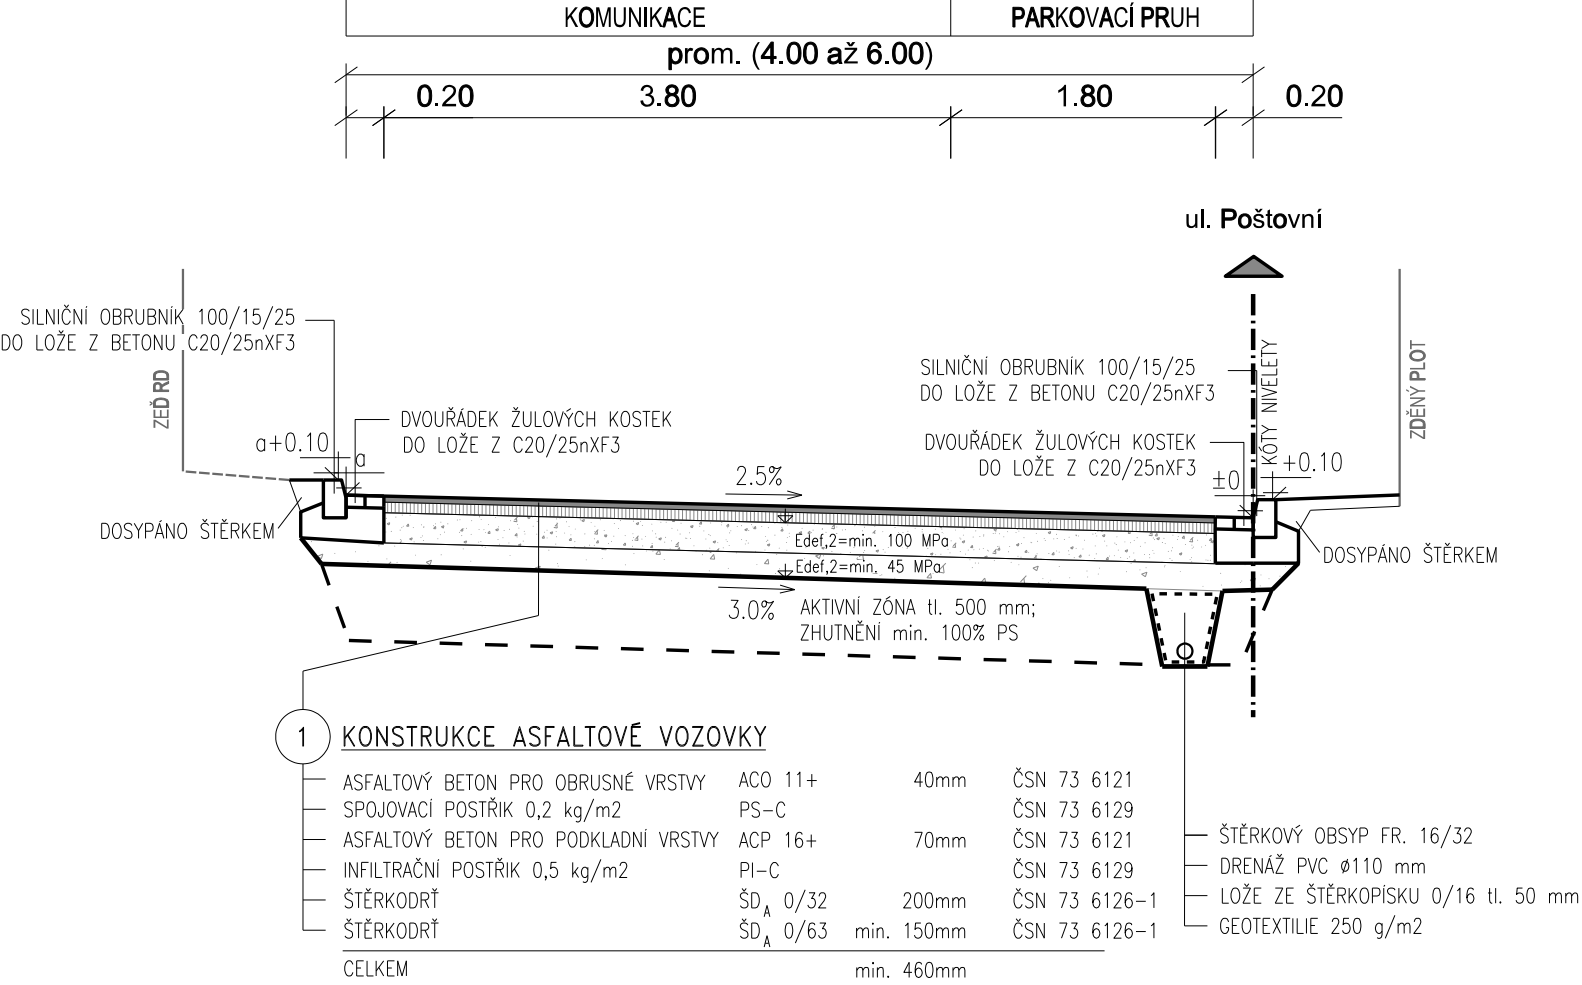

PODÉLNÝ ŘEZ


SJEZDEM

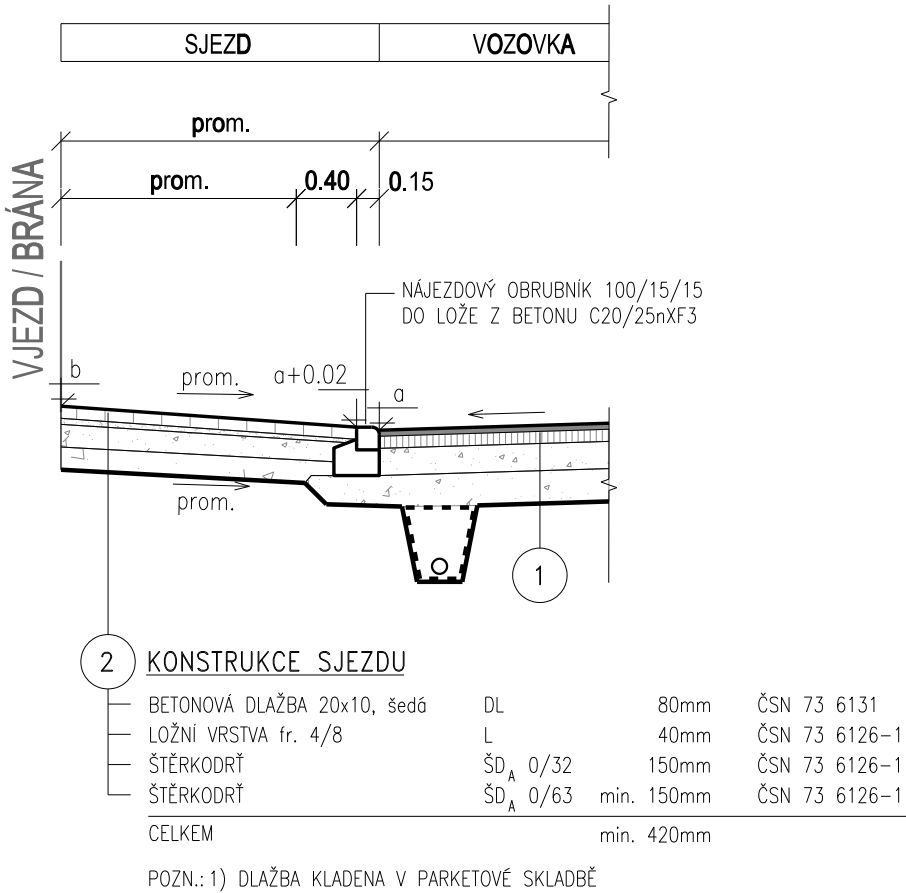


LEGENDA:

| | |
|-------|---------------------------------|
| — | Obnovované zpevněné plochy / UT |
| — | Zemní pláň |
| - - - | Výměna podloží |
| ----- | Stávající terén |

| Revize | Popis revize | Datum revize |
|--------|--------------|--------------|
|--------|--------------|--------------|

| | | |
|---|----------------------|---|
|  <div>SILNIČNÍ PROJEKT spol. s r.o. Palackého třída 12, 612 00 Brno tel.: +420 541 426 086 E-mail: info@silproj.cz</div> | | SILNIČNÍ PROJEKT spol. s r.o. Palackého třída 12, 612 00 Brno tel.: +420 541 426 086 E-mail: info@silproj.cz |
| Zodpovědný projektant | Ing. Ondřej Běloušek | |
| Vypracoval | Ing. Ondřej Běloušek | |
| Kontroloval | Ing. Jan Polášek | |

| | | |
|---|------------------|---|
|  <div>AQUA PROCON s.r.o. Projektová a inženýrská společnost Palackého tř. 12, 612 00 Brno tel.: +420 541 426 011 E-mail: info@aquaprocon.cz www.aquaprocon.cz</div> | | AQUA PROCON s.r.o. Projektová a inženýrská společnost Palackého tř. 12, 612 00 Brno tel.: +420 541 426 011 E-mail: info@aquaprocon.cz www.aquaprocon.cz |
| Vedoucí projektu | Ing. Jan Polášek | |
| Vedoucí dílčího projektu | | |

| | | |
|------------|---------------|--|
| Investor | Město Mikulov | |
| Objednatel | Město Mikulov | |

| | | | | | | | | | |
|--------|------|---------|------|--------|----------|-------|---------|------------|---------------|
| Formát | 2xA4 | Měřítko | 1:50 | Stupeň | DSP+PDPS | Datum | 12/2021 | Zak. číslo | 1543920-16-01 |
|--------|------|---------|------|--------|----------|-------|---------|------------|---------------|

| | | | | | |
|---------|--|--|---|--|--|
| Projekt | | | MIKULOV, UL. MLÝNSKÁ A POŠTOVNÍ - OPRAVA KOMUNIKACE C - DOKUMENTACE OBJEKTŮ A ZAŘÍZENÍ C.1 - STAVEBNÍ ČÁST C.1.2 - SO 102.1 OPRAVA POZEMNÍ KOMUNIKACE - UL. POŠTOVNÍ, ETAPA 2 | | |
| Příloha | | | VZOROVÉ PŘÍČNÉ ŘEZY | | |
| | | | Souprava | | |
| | | | Číslo přílohy | | |
| | | | C.1.2.4.1 | | |
| | | | Revize | | |
| | | | 0 | | |