



DETAILY SPOJOVÁNÍ KROVOVÝCH PRVKŮ M 1:10





DETAIL KOTVENÍ POZEDNICE

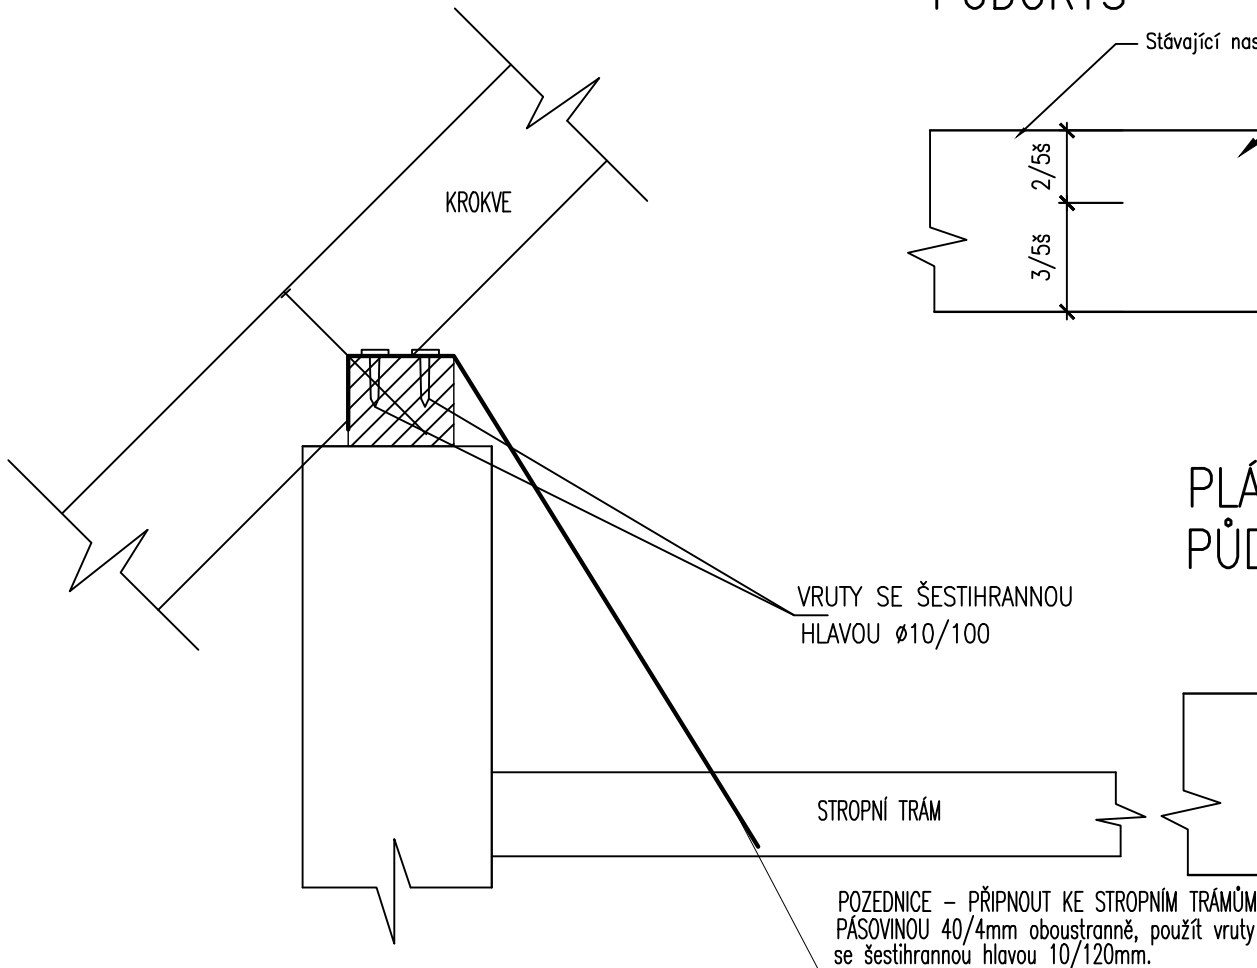


PLÁT KROKVÍ S KOLÍKY M 1:10 PŮDORYS

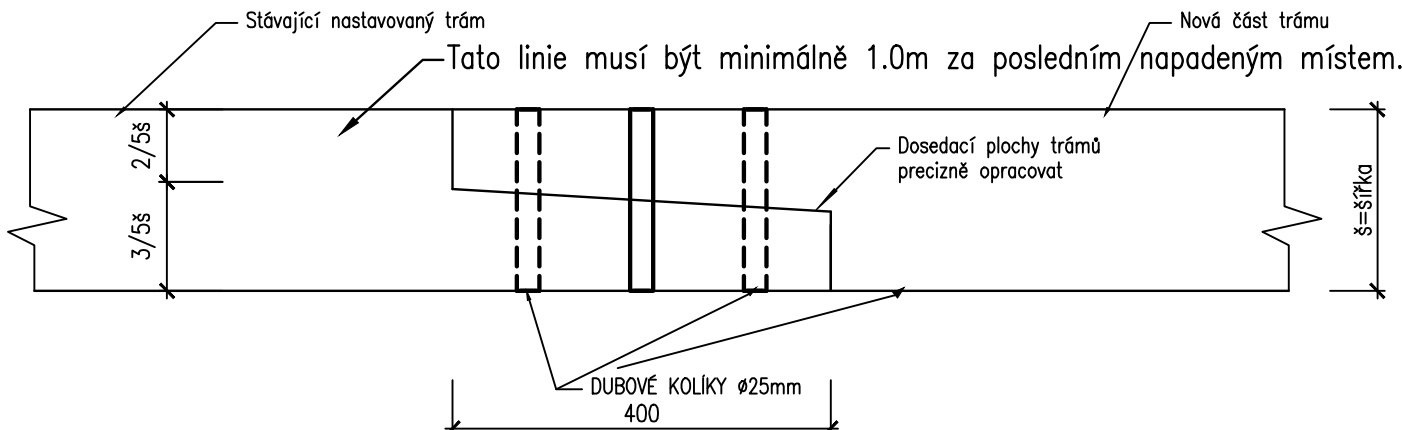

PLÁTOVÁNÍ POZEDNICE M 1:10 PŮDORYS

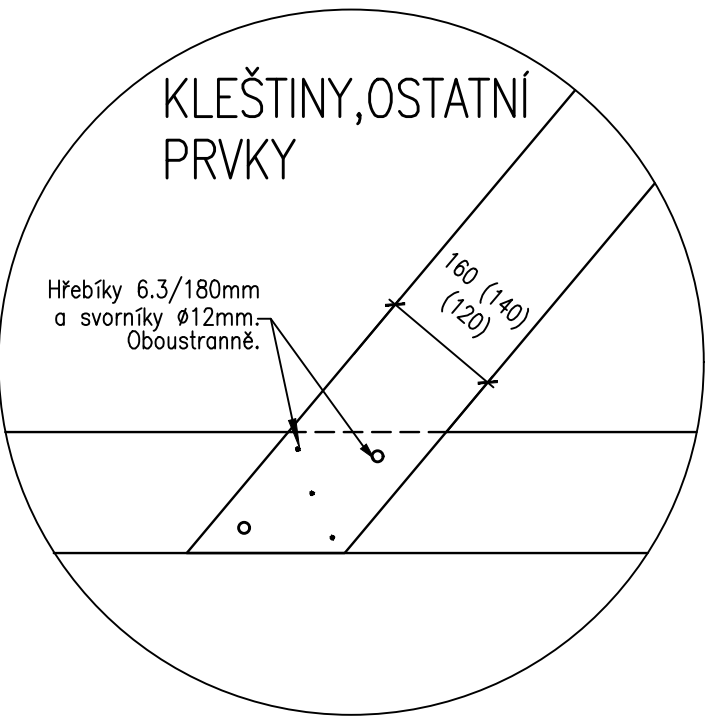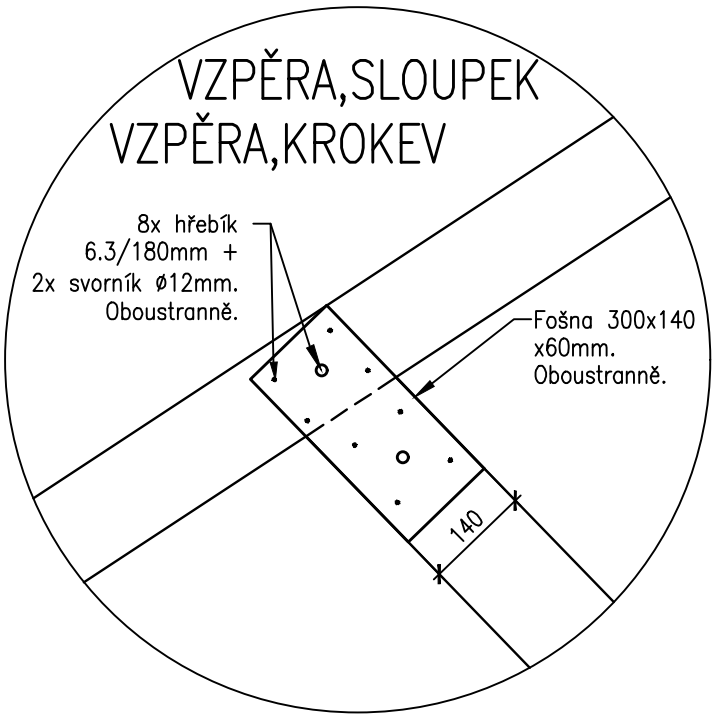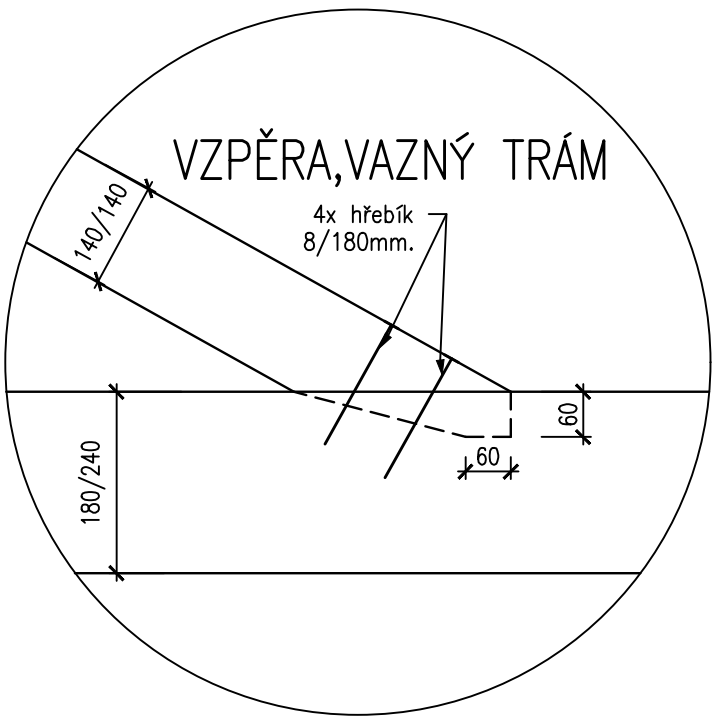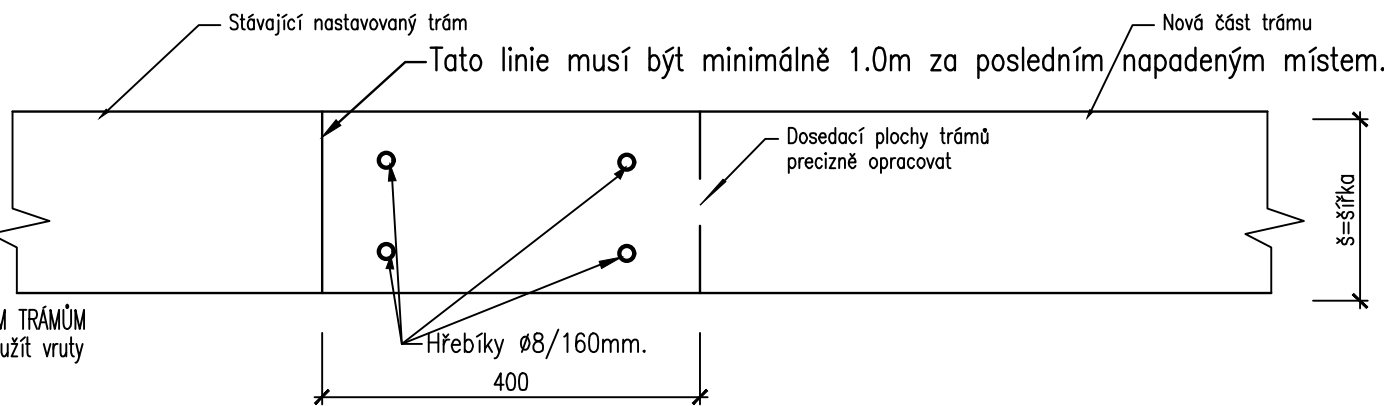

SPOJE BUDOU VŽDY REALIZOVÁNY OBOUSTRANNĚ!!!  
LEGENDA :

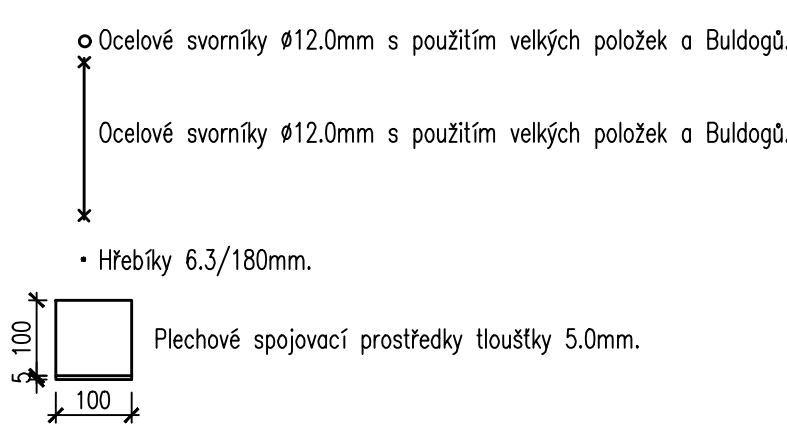

POZNÁMKY :  
Veškeré prvky a konstrukce je nutné před objednáním a následnou instalací přeměřit a případně upravit dle skutečnosti.  
Veškeré spojovací prostředky budou použity pozinkované nebo nerezové.  
Pro vyrovnání šířek prvků budou používány podkladní desky vždy celoplošně pod styky celé prvků.  
Vruty i svorníky budou instalovány s podložkami průměru ~50mm.  
Stávající rzi podléhající kovové prvky budou opatřeny nátěrovým systémem  
2x základní syntetická barva + 2x vrchní syntetická barva.  
Nové pozednice budou ukládány na ošetřené zdivo přes těžký asfaltový pás.

DŘEVO TŘÍDY C24  
OCEL 11 373 (FE360)

ZODP. PROJ. PROJEKTANT	Ing. M. Špička Ing. M. Špička		
Objednatel : Město Mikulov, Náměstí 1, 692 20, Mikulov, IČ: 00283347, DIČ: CZ00283347			
STAVBA	MÍSTO STAVBY : Mikulov	STUPEŇ	D.S.P.+D.P.S.
STATICKÉ ZAJIŠTĚNÍ BYTOVÝCH DOMŮ BRNĚNSKÁ 2,4,6 Brněnská 91/4, Mikulov, 692 01, okres Břeclav k.ú. Mikulov [584649], parc. č. 133		FORMÁT	6 A4
		DATUM	12/2020
		Č. AKCE	097-2020
		MĚŘÍTKO	1:10
DETAILY SPOJOVÁNÍ KROVOVÝCH PRVKŮ		Č. PŘÍLOHY	D.09