


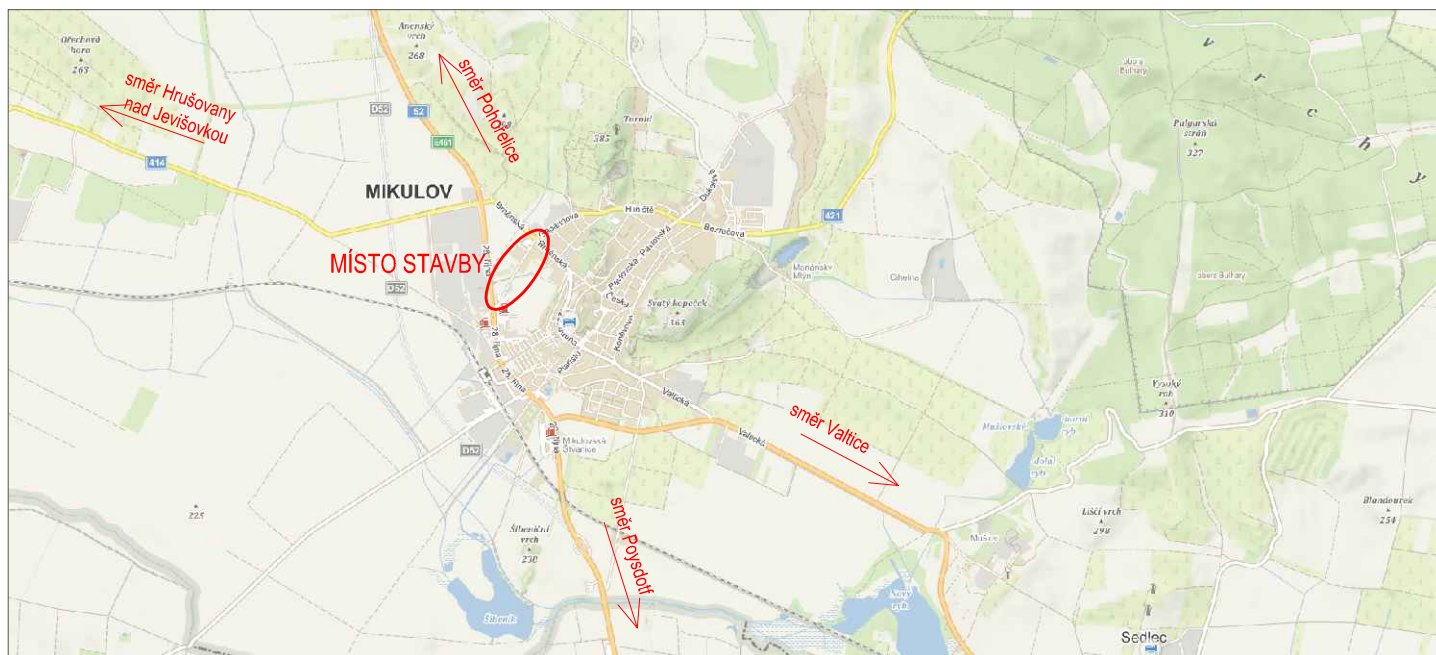

# PŘEHLEDNÁ SITUACE



VYPRACOVAL A KRESLIL :		ZODP. PROJEKTANT :		<b>Projekce DS s.r.o.</b> Na Výhoně 3223, 69501 Hodonín IČ : 028 464 71, tel. 724152275 e-mail: projekce.ds@email.cz	
Ing. Petr Škrobáček		Ing. Peter Štefančík			
STAVEBNÍ ÚŘAD :	Mikulov	MÍSTO STAVBY :	Mikulov		
INVESTOR :	Město Mikulov, Náměstí 1, 692 20 Mikulov			STUPEŇ :	DÚR+DSP
AKCE :	<b>MIKULOV - prodloužení chodníku ul. K Vápence</b>			DATUM :	03/2020
				FORMÁT :	1x A4
				MĚŘÍTKO :	
PŘÍLOHA :	PŘEHLEDNÁ SITUACE			PŘÍLOHA č.	PARÉ č.
				<b>C1.</b>	