


SITUAČNÍ VÝKRES - ÚSEK 1, M 1:250

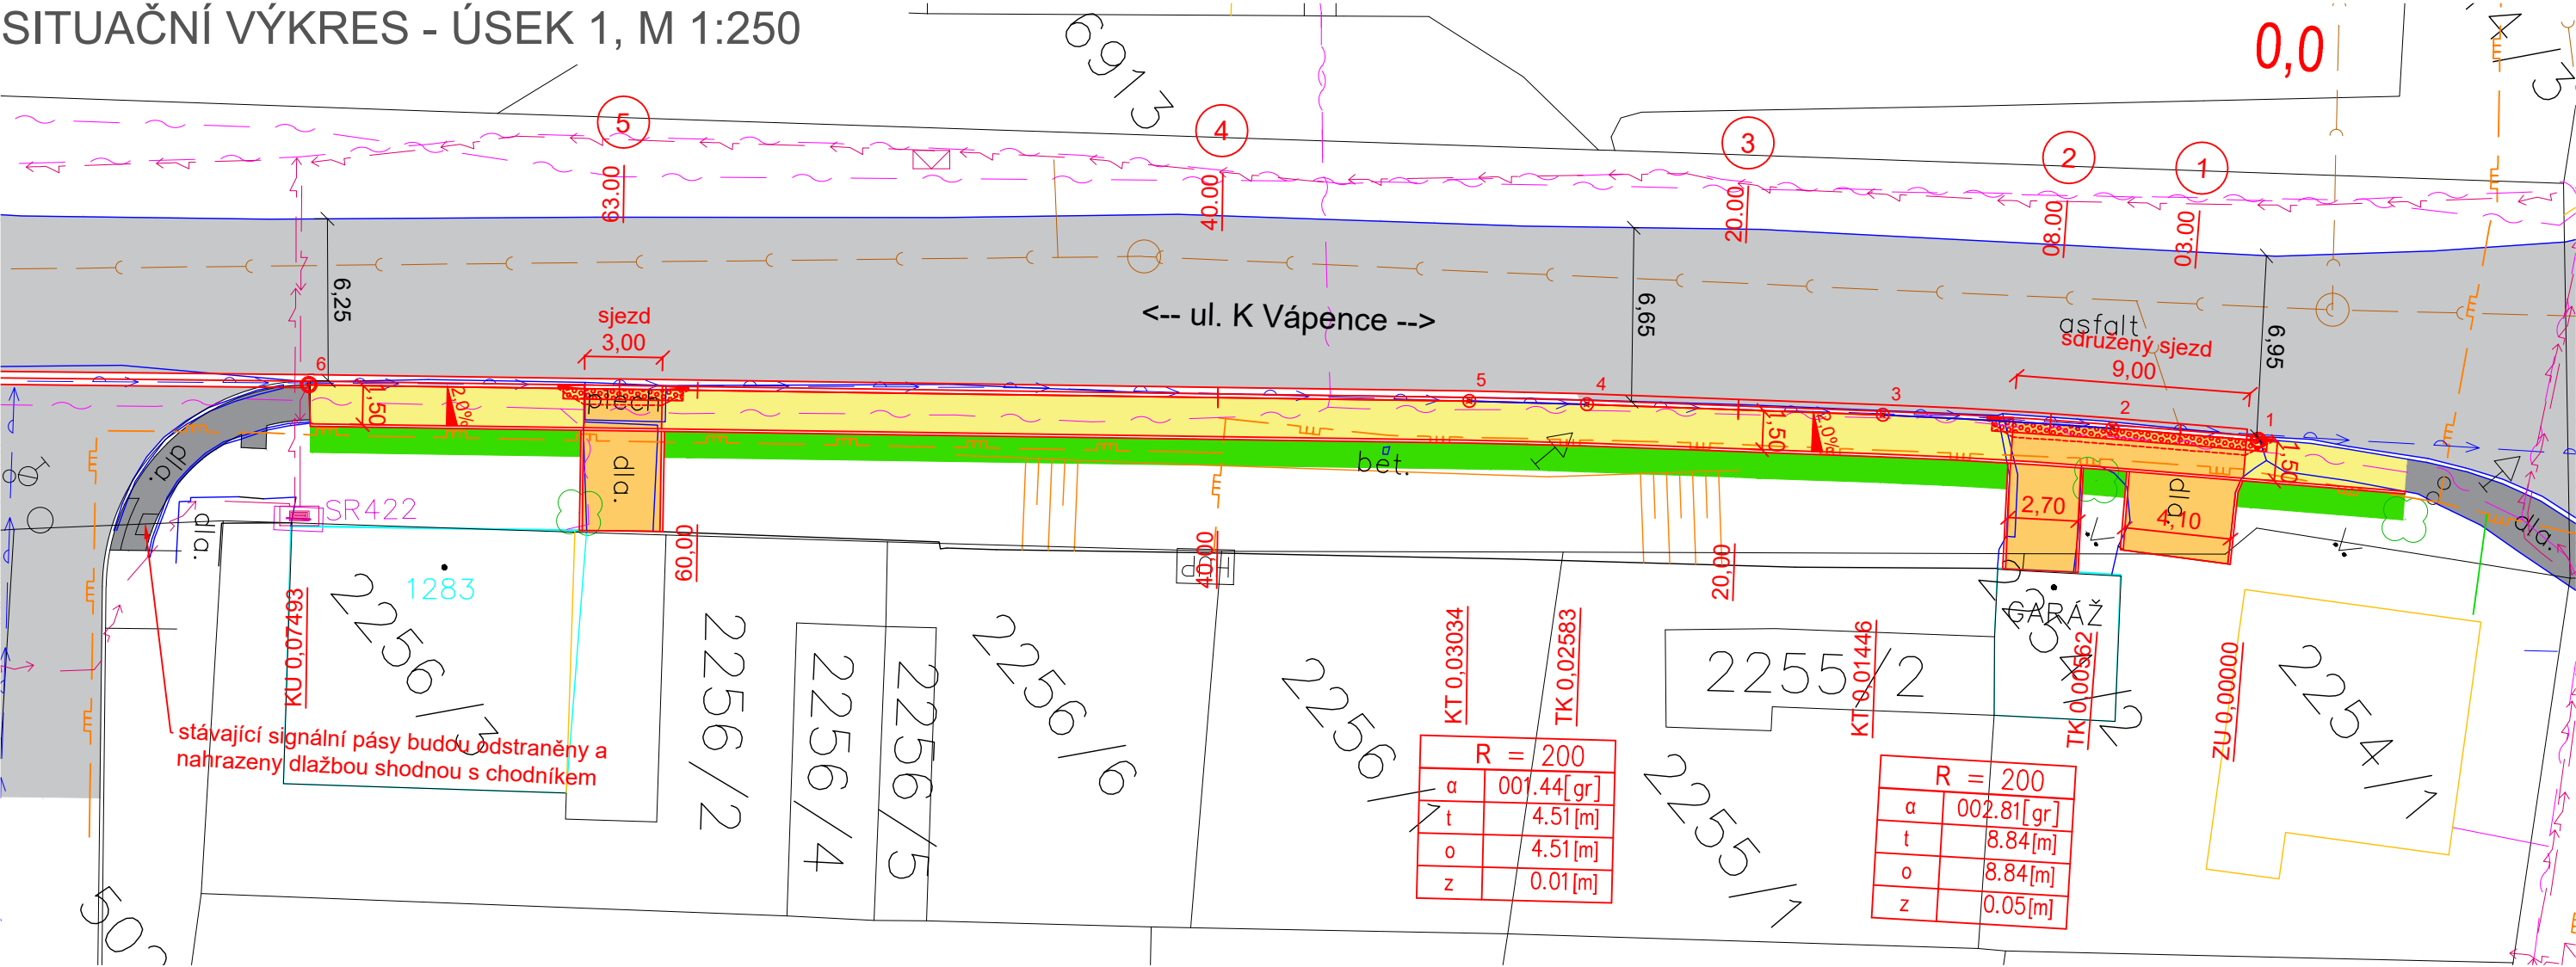


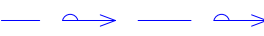






INFORMACE O BODECH			
ČÍSLO BODU	POPIS	X	Y
1	ZÚ 1	-601075.623	-1203326.355
2	TK	-601079.555	-1203330.366
3	KT	-601085.603	-1203336.813
4	TK	-601093.201	-1203345.281
5	KT	-601096.175	-1203348.671
6	KÚ 1	-601125.200	-1203382.522

LEGENDA POVRCHŮ

-  CHODNÍK
zámková dlažba tl. 60mm, barva přírodní šedá
-  SLEPECKÁ DLAŽBA - VAROVNÉ / SIGNÁLNÍ PÁSY
TN TZÚS 12.03.04 zámková dlažba tl. 60mm, barva červená
-  VJEZD
zámková dlažba tl. 80mm, barva přírodní šedá
-  SLEPECKÁ DLAŽBA - VAROVNÉ PÁSY TN TZÚS 12.03.04
zámková dlažba tl. 80mm, barva červená
-  STÁVAJÍCÍ KOMUNIKACE
-  STÁVAJÍCÍ CHODNÍK
-  ZELEŇ

LEGENDA SÍTÍ

-  VEDENÍ NN PODZEMNÍ
 -  VEDENÍ VN VZDUŠNÉ
 -  SDĚLOVACÍ KABEL PODZEMNÍ
 -  VODOVOD
 -  KANALIZACE
 -  PLYNOVOD STL
- ZAKRESLENÍ INŽENÝRSKÝCH SÍTÍ JE POUZE ORIENTAČNÍ
A NESLOUŽÍ JAKO JEJICH VYTYČOVACÍ VÝKRES, PŘED
ZAHÁJENÍM STAVEBNÍCH PRACÍ MUSÍ INVESTOR ZAJISTIT
JEJICH VYTYČENÍ A OZNAČENÍ SE SPRÁVCI SÍTÍ

VYPRACOVAL A KRESLIL :		ZODP. PROJEKTANT :		Projekce DS s.r.o. Na Výhoně 3223, 69501 Hodonín IČ : 028 464 71, tel. 724152275 e-mail: projekce.ds@email.cz	
Ing. Petr Škrobáček		Ing. Peter Štefancík			
STAVEBNÍ ÚŘAD :	Mikulov	MÍSTO STAVBY :	Mikulov		
INVESTOR :	Město Mikulov, Náměstí 1, 692 20 Mikulov				
AKCE : MIKULOV - prodloužení chodníku v ul. K Vápence				STUPEŇ :	DÚR+DSP
				DATUM :	03/2020
				FORMÁT :	2x A4
				MĚŘÍTKO :	1:250
PŘÍLOHA : SITUAČNÍ VÝKRES - ÚSEK 1				PŘÍLOHA č.	PARÉ č.
				C4.1.	