


SITUACE POZEMNÍ KOMUNIKACE, M 1:250

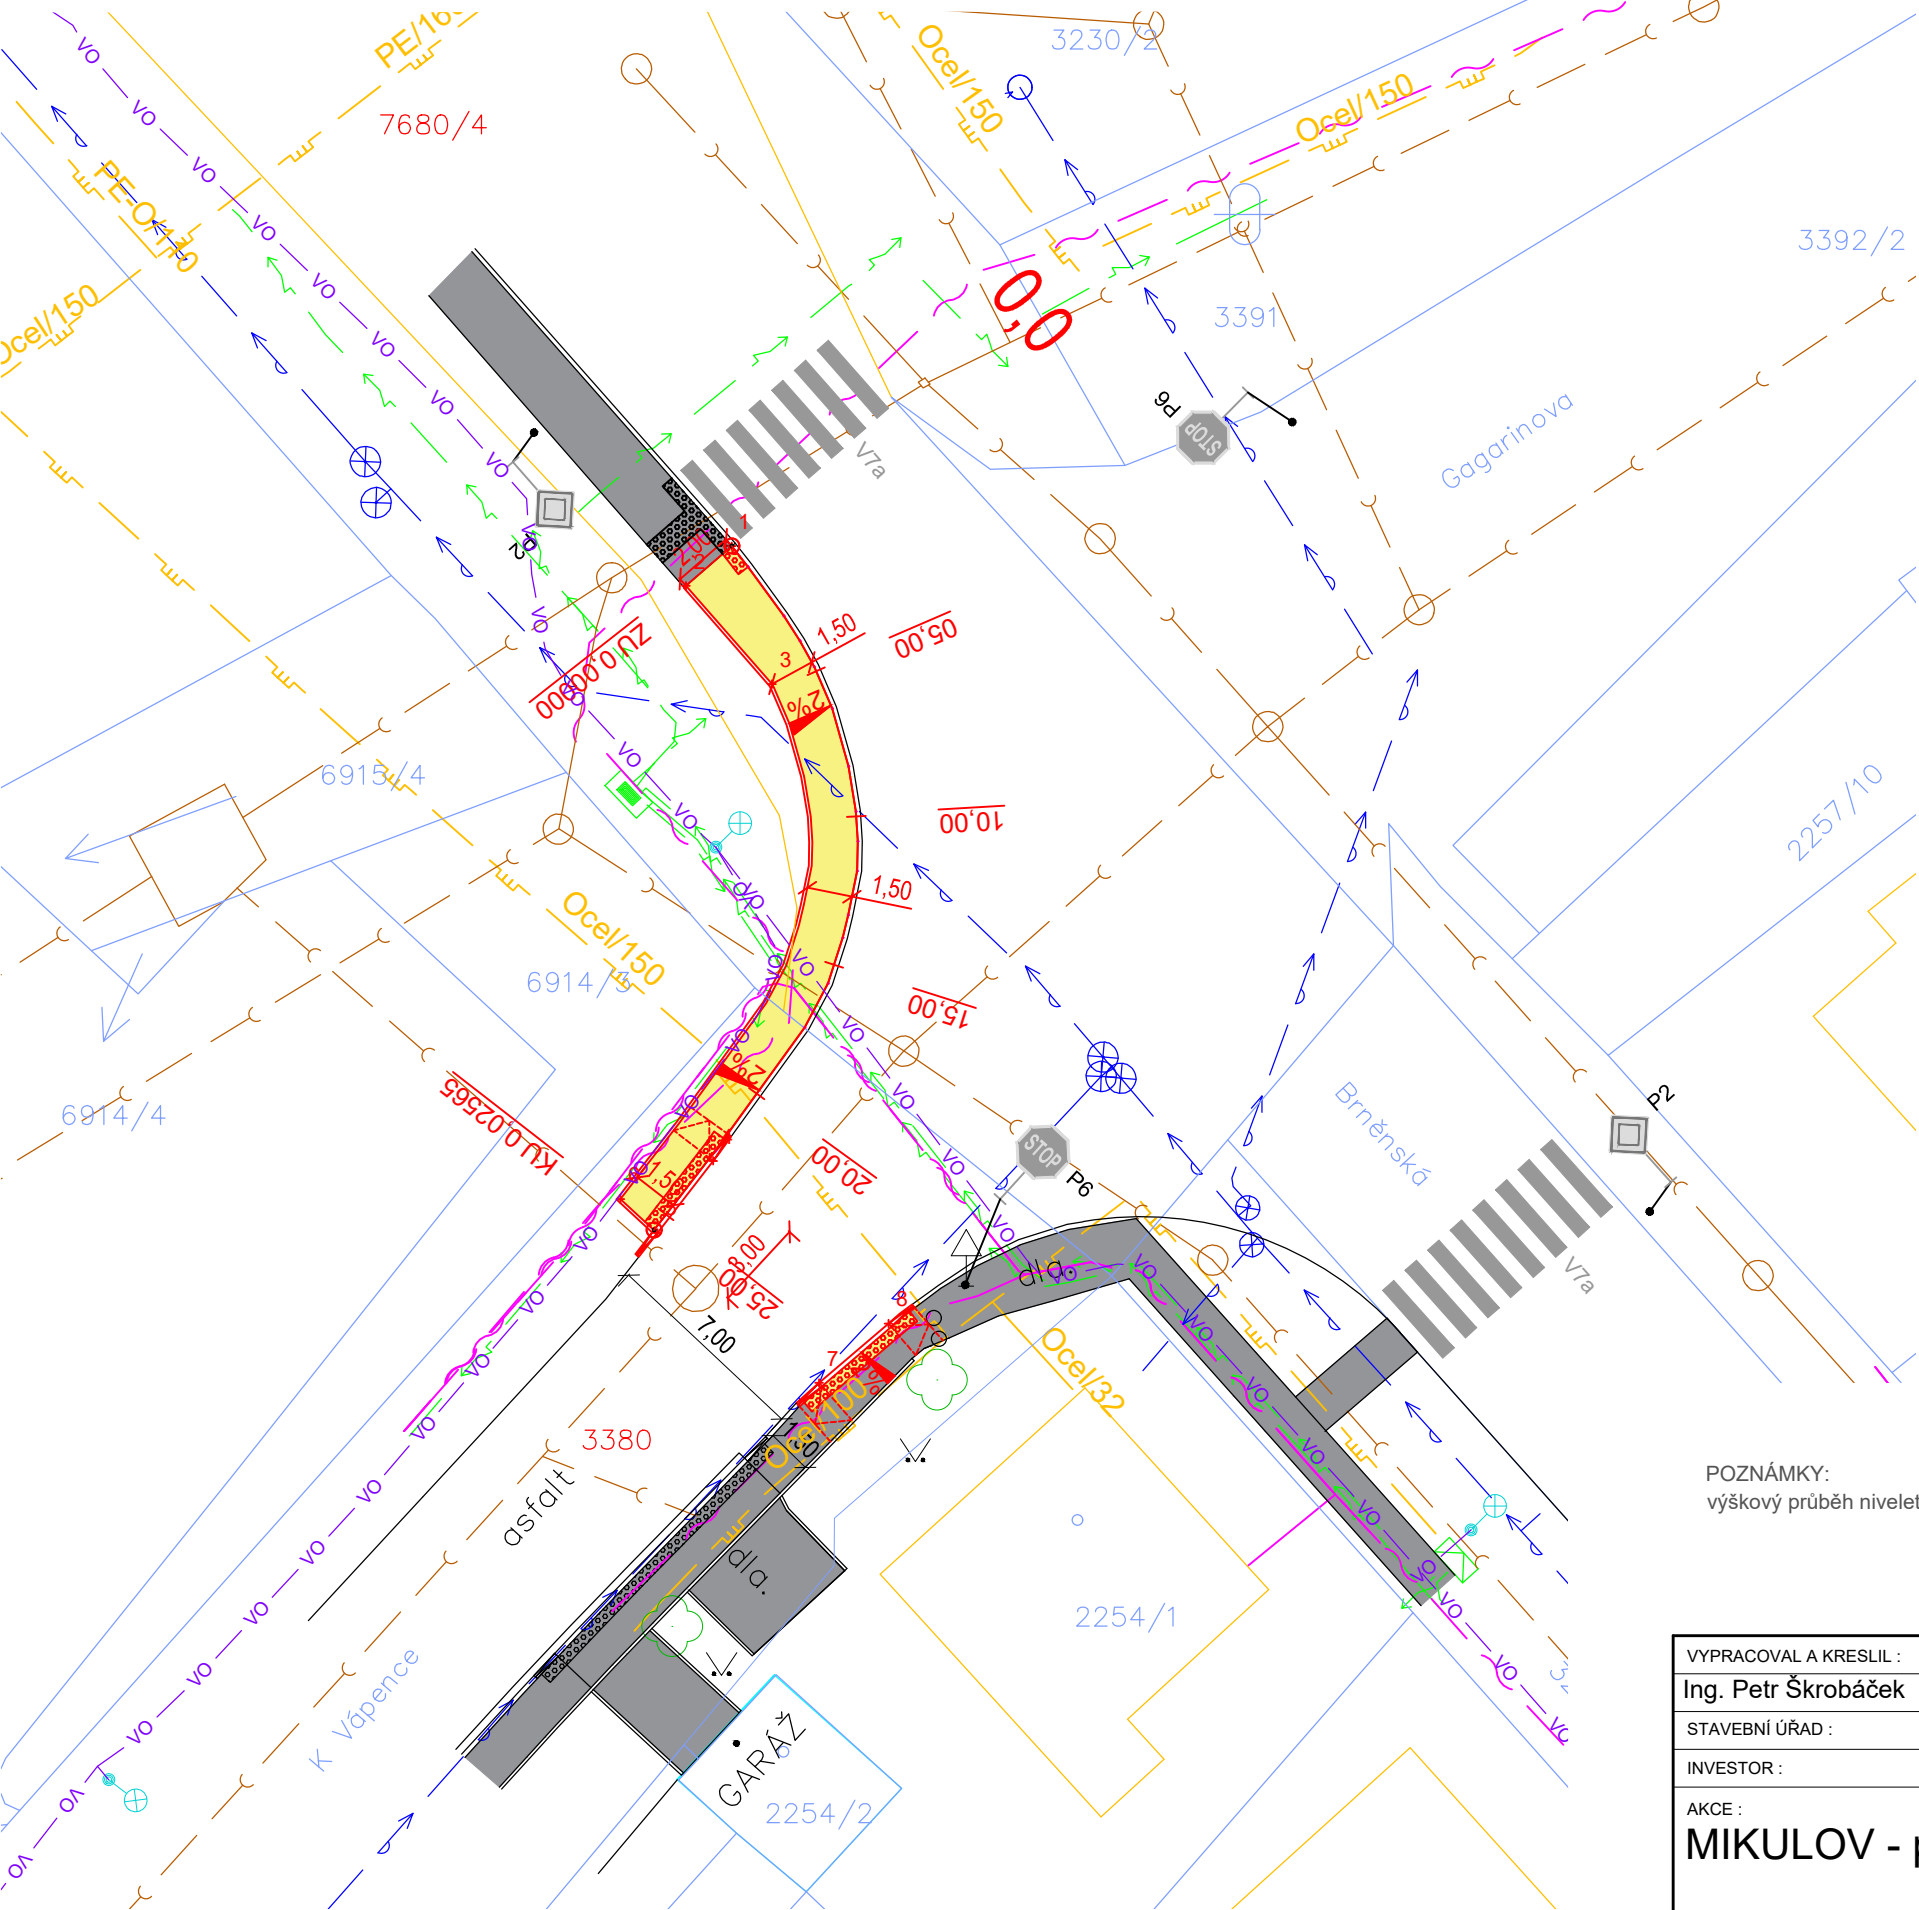

LEGENDA POVRCHŮ

- CHODNÍK zámková dlažba tl. 60mm, barva přírodní šedá
- SLEPECKÁ DLAŽBA VAROVNÉ SIGNÁLNÍ PÁSY TN TZÚS 12.03.04 zámková dlažba tl. 60mm, barva červená
- STÁVAJÍCÍ CHODNÍKY

LEGENDA SÍTÍ


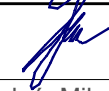
- VEDENÍ NN PODZEMNÍ
- SDĚLOVACÍ KABEL PODZEMNÍ
- VEDENÍ VEŘEJNÉHO OSVĚTLENÍ
- VODOVOD
- KANALIZACE
- PLYNOVOD STL

ZAKRESLENÍ INŽENÝRSKÝCH SÍTÍ JE POUZE ORIENTAČNÍ A NESLOUŽÍ JAKO JEJICH VYTÝČOVACÍ VÝKRES, PŘED ZAHÁJENÍM STAVEBNÍCH PRACÍ MUSÍ INVEŠTOR ZAJISTIT JEJICH VYTÝČENÍ A OZNAČENÍ SE SPRÁVCI SÍTÍ

INFORMACE O BODECH		
ČÍSLO BODU	X	Y
1	-601076.453	-1203296.408
2	-601077.968	-1203297.717
3	-601075.121	-1203300.969
4	-601077.067	-1203316.731
5	-601078.913	-1203319.111
6	-601080.135	-1203317.995
7	-601073.565	-1203324.074
8	-601071.274	-1203322.107

POZNÁMKY:  
výškový průběh nivelety navrženého chodníku je dán výškovou úrovní stávajícího silničního obrubníku



VYPRACOVAL A KRESLIL :		ZODP. PROJEKTANT :		<b>Projekce DS s.r.o.</b> Na Výhoně 3223, 69501 Hodonín IČ : 028 464 71, tel. 724152275 e-mail: projekce.ds@email.cz	
Ing. Petr Škrobáček		Ing. Peter Štefančík			
STAVEBNÍ ÚŘAD :	Břeclav	MÍSTO STAVBY :	k.ú. Mikulov		
INVESTOR :	Město Mikulov, Náměstí 1, 692 20 Mikulov				
AKCE :				STUPEŇ :	DÚR+DSP
MIKULOV - prodloužení chodníku ul. Brněnská				DATUM :	07/2021
				FORMÁT :	2x A4
				MĚŘÍTKO :	1:250
PŘÍLOHA : SITUACE POZEMNÍ KOMUNIKACE				PŘÍLOHA č. D.1.1.2a	PARÉ č.