


KATASTRÁLNÍ SITUAČNÍ VÝKRES, M 1:600

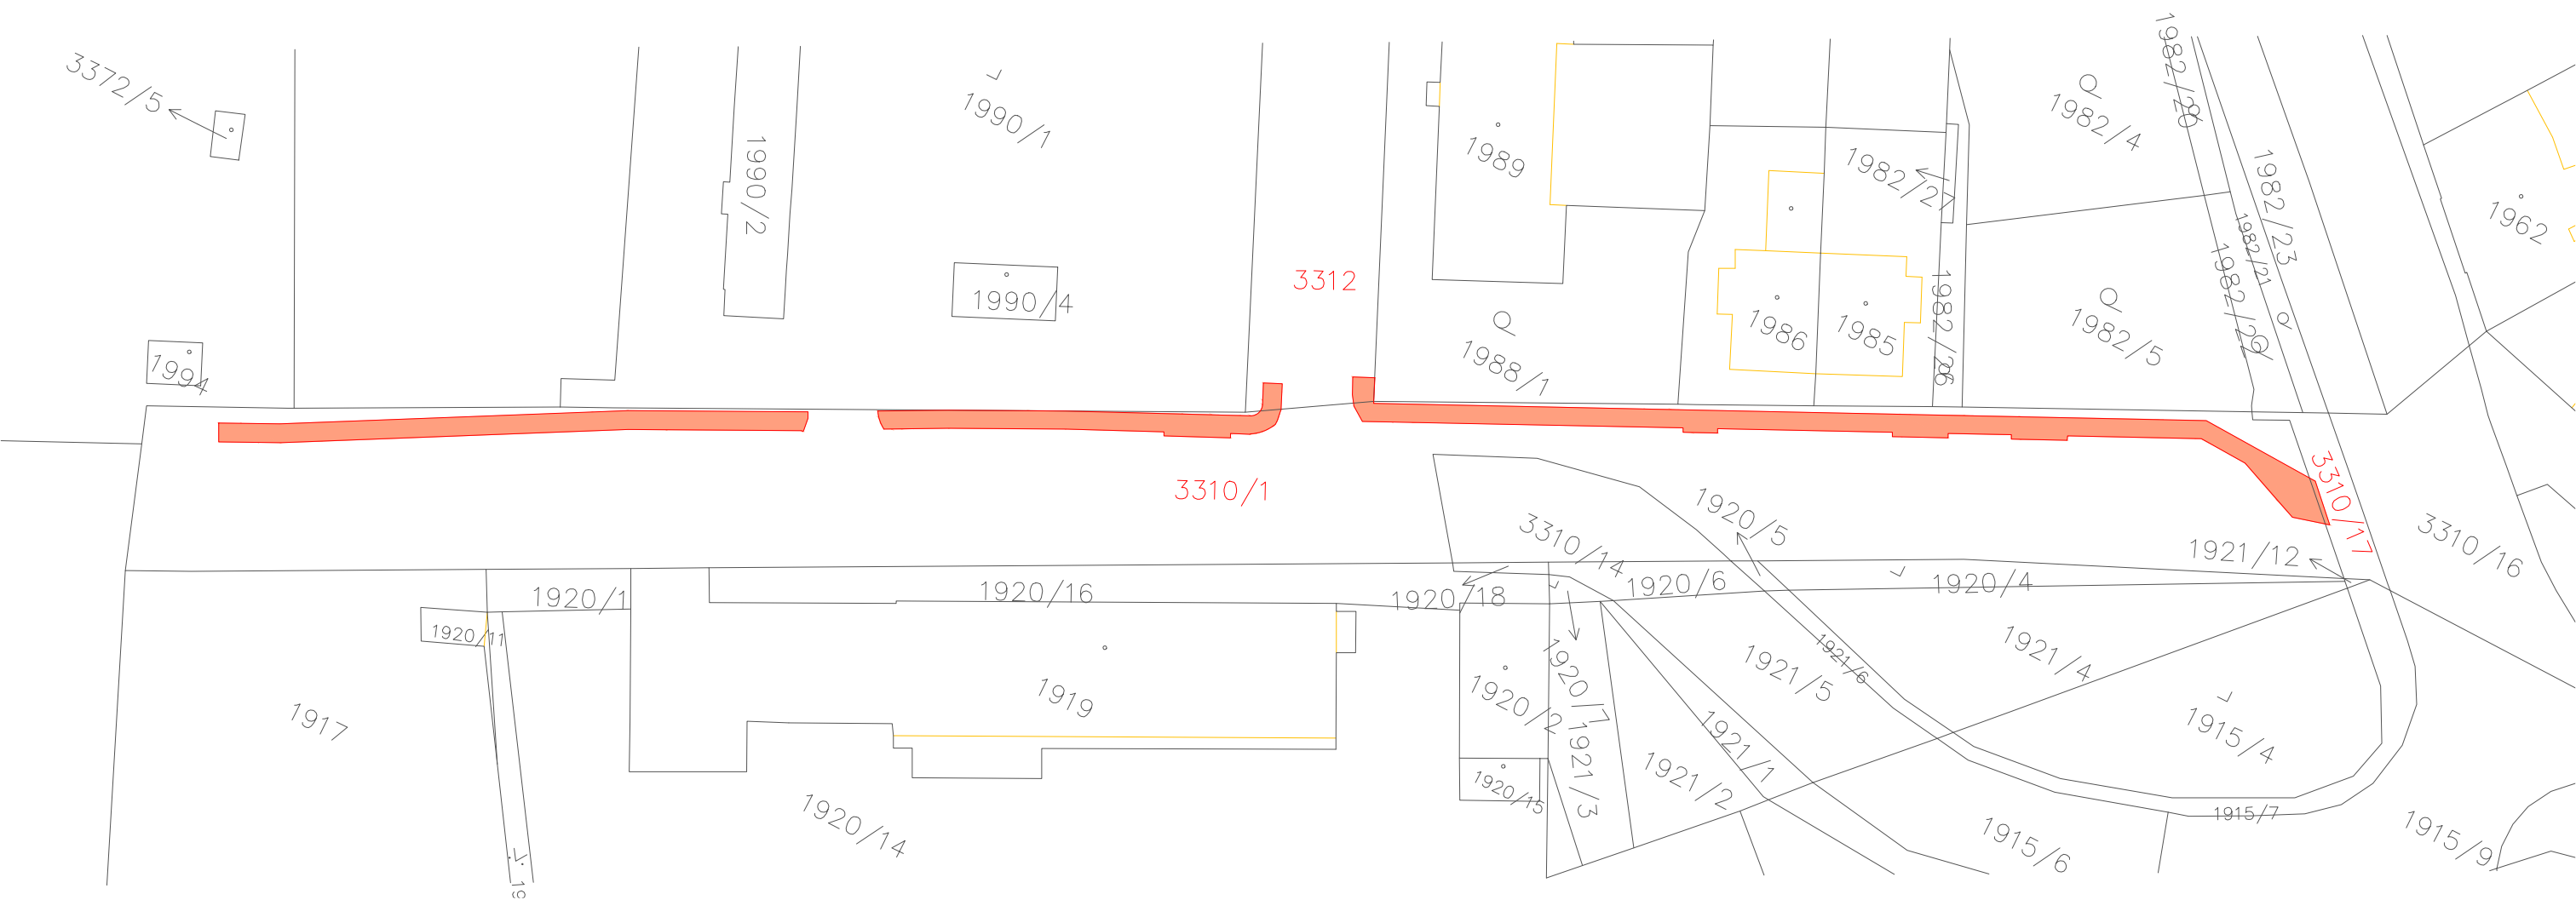

SOUPIS DOTČENÝCH PARCEL				
ČÍSLO PAR.	ZPŮSOB VYUŽITÍ	DRUH POZEMKU	ZÁBOR[m2]	VLASTNICKÉ PRÁVO
3310/17	ostatní komunikace	ostatní plocha	1,7	Česká republika, Úřad pro zastupování státu ve věcech majetkových, Rašínovo nábřeží 390/42, Nové Město, 128 00 Praha 2
3310/1	ostatní komunikace	ostatní plocha	332,9	Česká republika, Úřad pro zastupování státu ve věcech majetkových, Rašínovo nábřeží 390/42, Nové Město, 128 00 Praha 2
3312	ostatní komunikace	ostatní plocha	9,1	Město Mikulov, Náměstí 158/1, 692 01 Mikulov

VYPRACOVAL A KRESLIL :		ZODP. PROJEKTANT :			Projekce DS s.r.o.				
Ing. Petr Škrobáček		Ing. Peter Štefančík			Na Výhoně 3223, 69501 Hodonín				
STAVEBNÍ ÚŘAD :		MÍSTO STAVBY :			IČ : 028 464 71, tel. 724152275				
INVESTOR :		Mikulov		Mikulov		e-mail: projekce.ds@email.cz			
		Město Mikulov, Náměstí 1, 692 20 Mikulov							
AKCE : MIKULOV - chodník Jiráskova						STUPEŇ :		DÚR+DSP	
						DATUM :		03/2020	
						FORMÁT :		2x A4	
						MĚŘÍTKO :		1:600	
PŘÍLOHA : KATASTRÁLNÍ SITUAČNÍ VÝKRES						PŘÍLOHA č.		PARÉ č.	
						C2.			