


LEGENDA ZNAČEK PO:

- ▲ - hasiči přístroj - 183B  
▲ - hasiči přístroj - 21A  
RE - požární odolnost stropu v PÚ  
- hranice požárního úseku  
- nouzové osvětlení doba svícení 60 min.  
REI30 - požární odolnost schodiště  
(R)EI.. - požární odolnost požární stěny z obou stran  
EW(I)30DP3-C-S - kouřotěsný požární uzávěr se samozavíračem  
E(W)30DP3 - požární uzávěr  
E(W)30DP3-C - požární uzávěr se samozavíračem  
PK - paniková klika dle ČSN EN179 nebo neuzamykatelné dveře  
H - stávající hadicový systém - hadice prům. 25 mm délky 30 m  
- nehořlavý svislý požární pás šířky 900 mm mezi PÚ

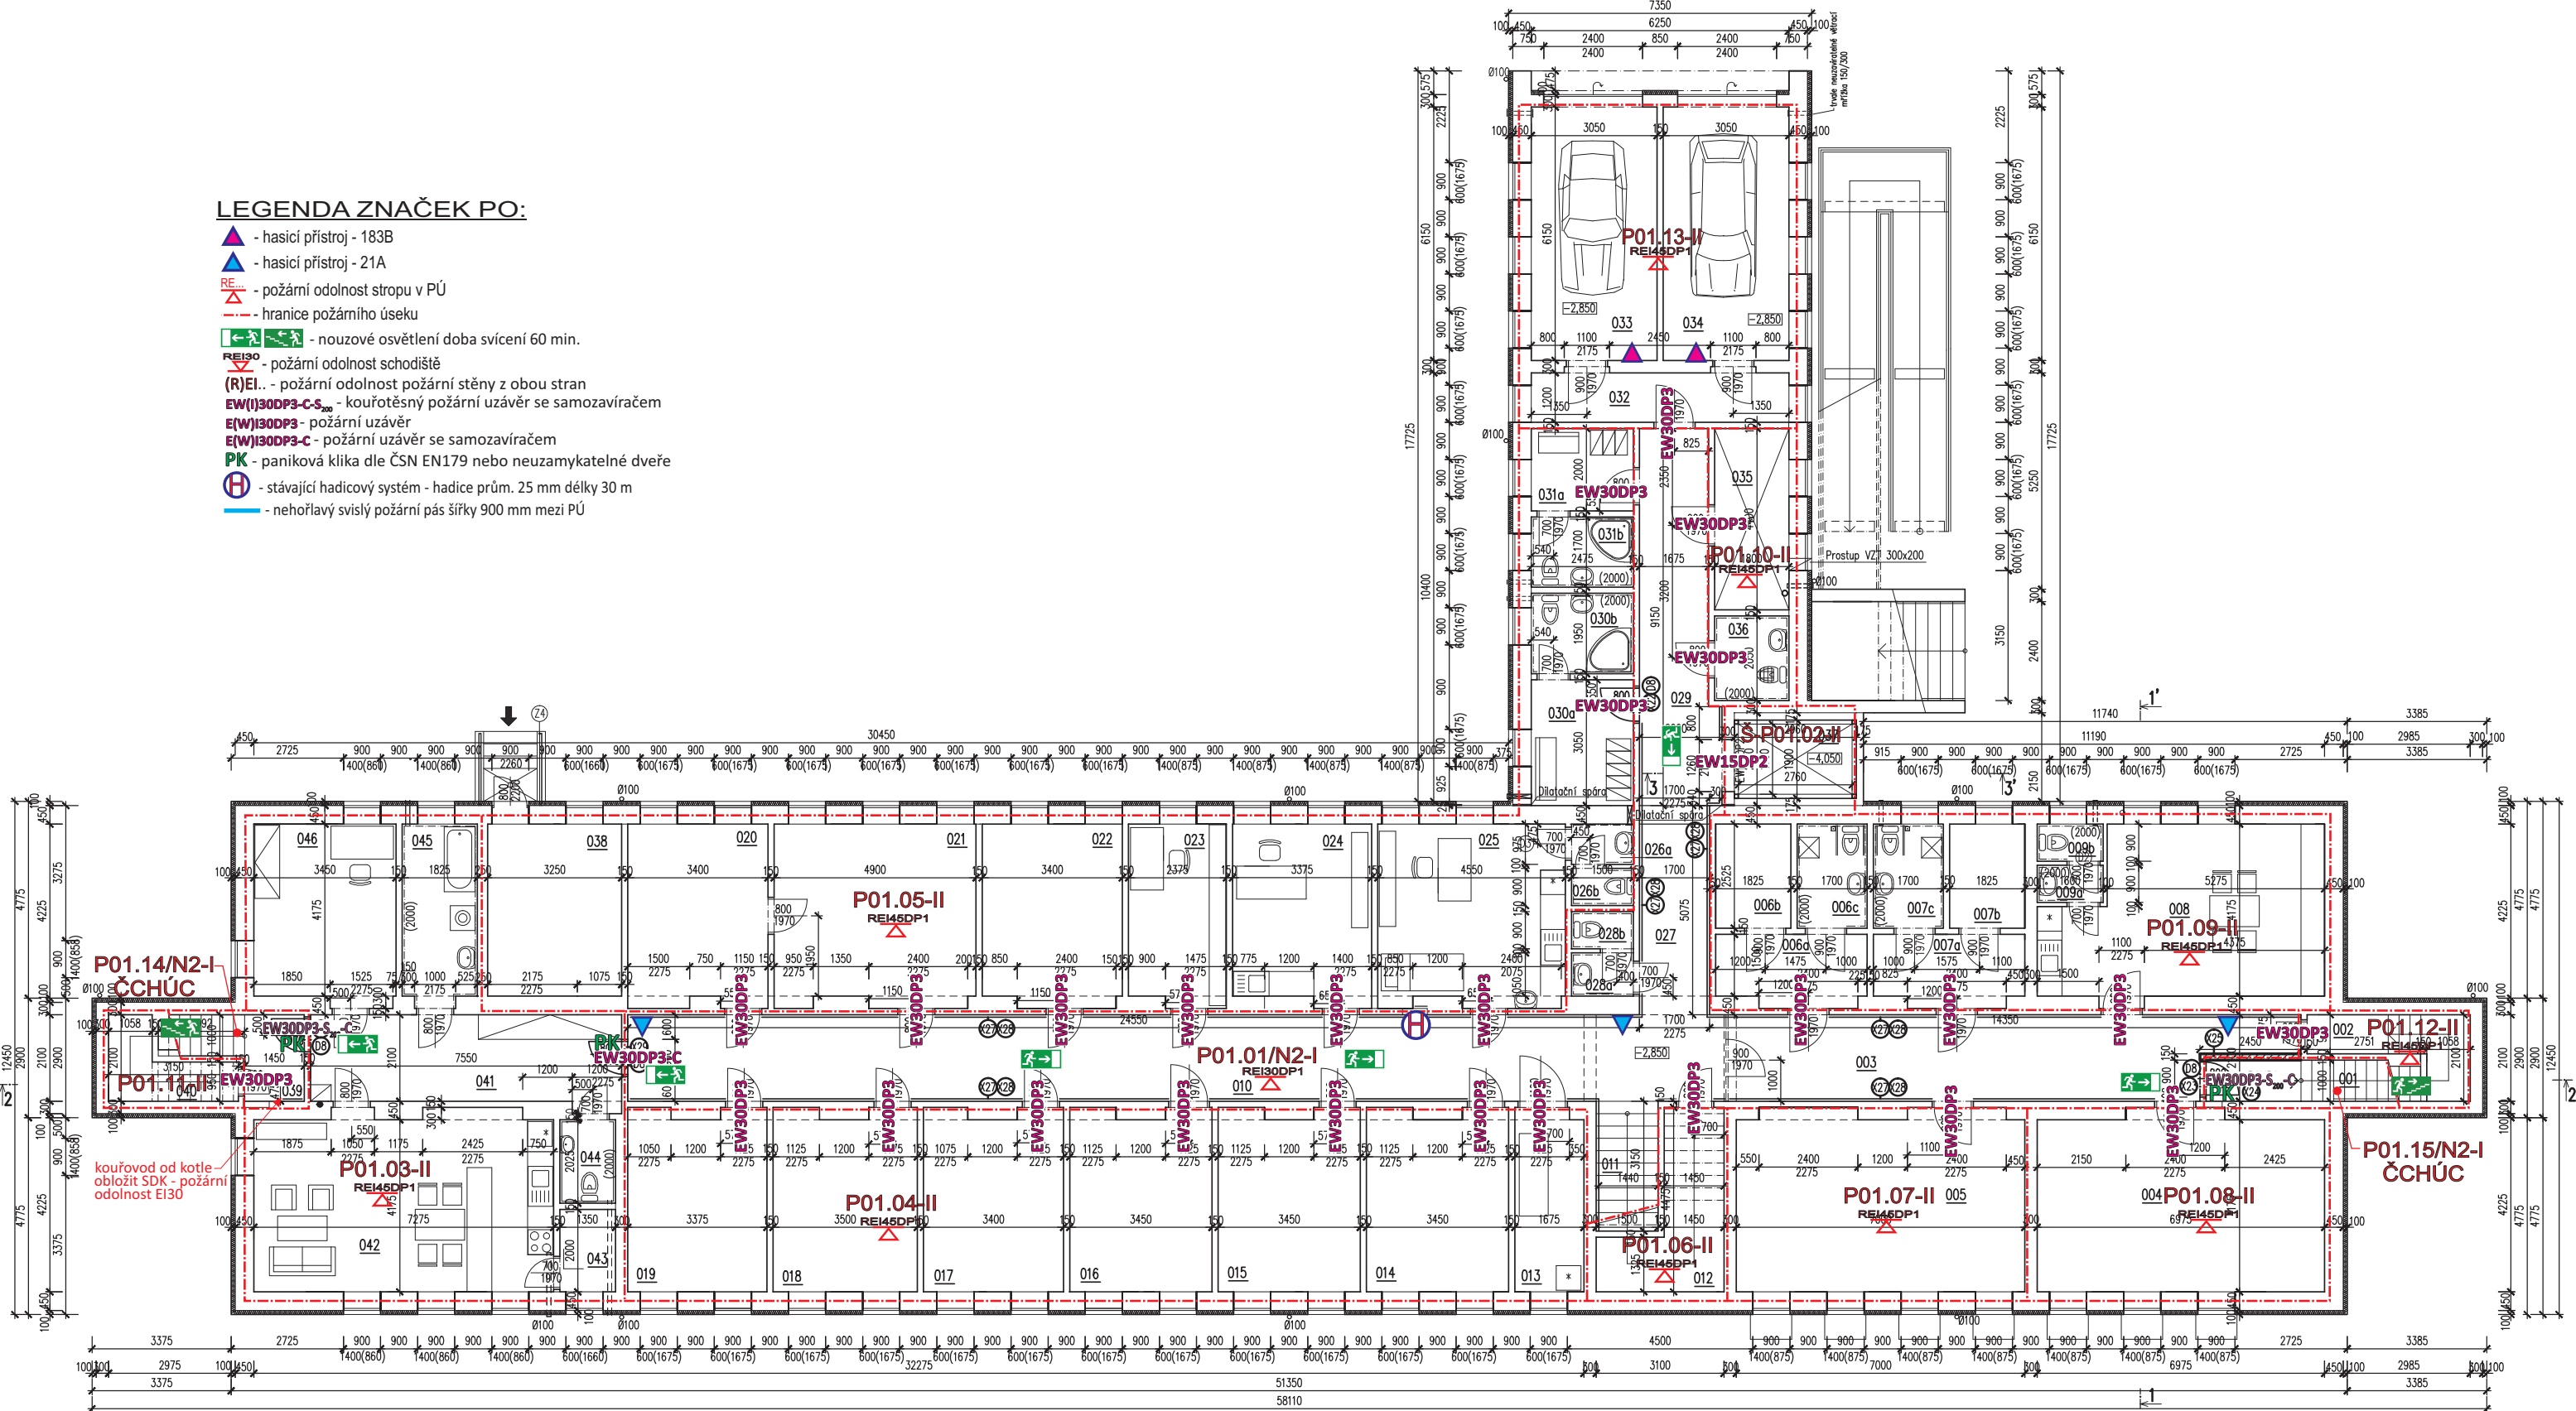

Legenda značek

- X19 Demontáž původních madel  
X20 Montáž baktericidních madel  
X21 Otočení dveří  
X22 Chybně osazená zárubeň v. 1990 mm + nově navržené dveře  
X23 Posun tlačítka požární signalizace + posun hodin  
X24 Vybourání stáv. podlahy + provedení nové podlahy včetně rampy  
X25 Nově navržená sádkartonová příčka, DP1 60 minut  
X26 Chyběl samozavírač

Legenda hmot:

- Stávající zdvo  
Cihla plná P15 na M5  
Porotherm 24 CB  
Cihla příčkovka Pk-CD na MVC 2.5  
SDK příčka KNAUF W112 - CW 100/150, CW 50/100 - desky GKB 12,5  
SDK příčka KNAUF W115 - CW 75/205 - desky GKB 12,5  
Tepelná izolace z min. vláken, pod terénem Styrodur  
Železobeton  
Prostý beton  
Hutný násyp  
Rostlá zemina  
sádkartonová příčka


POZNÁMKA: celý objekt je chráněn stávající EPS s ústřednou v sesterně v 1.NP (m.č. 108). Do stávající EPS se v rámci změny nezasahuje.



Vypracoval: Rostislav Ryšavý, tel. +420603290420		Autorizovaný technik pro PBS Rostislav Ryšavý	
Investor: Město Mikulov, Náměstí 1, 692 01 Mikulov		Kraj: Jihomoravský	
Místo stavby: Rep. obrany 945/13, 692 01 Mikulov		Katastrální území: Mikulov na Moravě [694193]	
Parcelní číslo: 4376/2		Stupeň: ZU	
Název akce: Mikulov - G - centrum - domov pro seniory		Datum: 01/2024	
Přiložka: Požární bezpečnost stavby - půdorys 1.PP, nový		Měřítko:	
		Číslo přílohy:	
		Paré:	
		D.1.3.1	

LEGENDA ZNAČEK PO:

- ▲ - hasicí přístroj - 21A  
RE - - požární odolnost stropu v PÚ  
- - - hranice požárního úseku  
- - - nouzové osvětlení doba svícení 60 min.  
REISO - - požární odolnost schodiště  
(R)EI.. - požární odolnost požární stěny z obou stran  
EW(I)30DP3-C-S... - kouřotěsný požární uzávěr se samozavíračem  
E(W)I30DP3 - požární uzávěr  
E(W)I30DP3-C - požární uzávěr se samozavíračem  
EW(I)30DP3-C-S...-O - kouřotěsný požární uzávěr se samozavíračem opatřený transparentní plochou umožňující průhled na druhou stranu dveří (velikost plochy nejméně 0,06 m²).  
PK - paniková klika dle ČSN EN179 nebo neuzamykatelné dveře  
H - stávající hadicový systém - hadice prům. 25 mm délky 30 m  
- - - nehořlavý svislý požární pás šířky 900 mm mezi PÚ

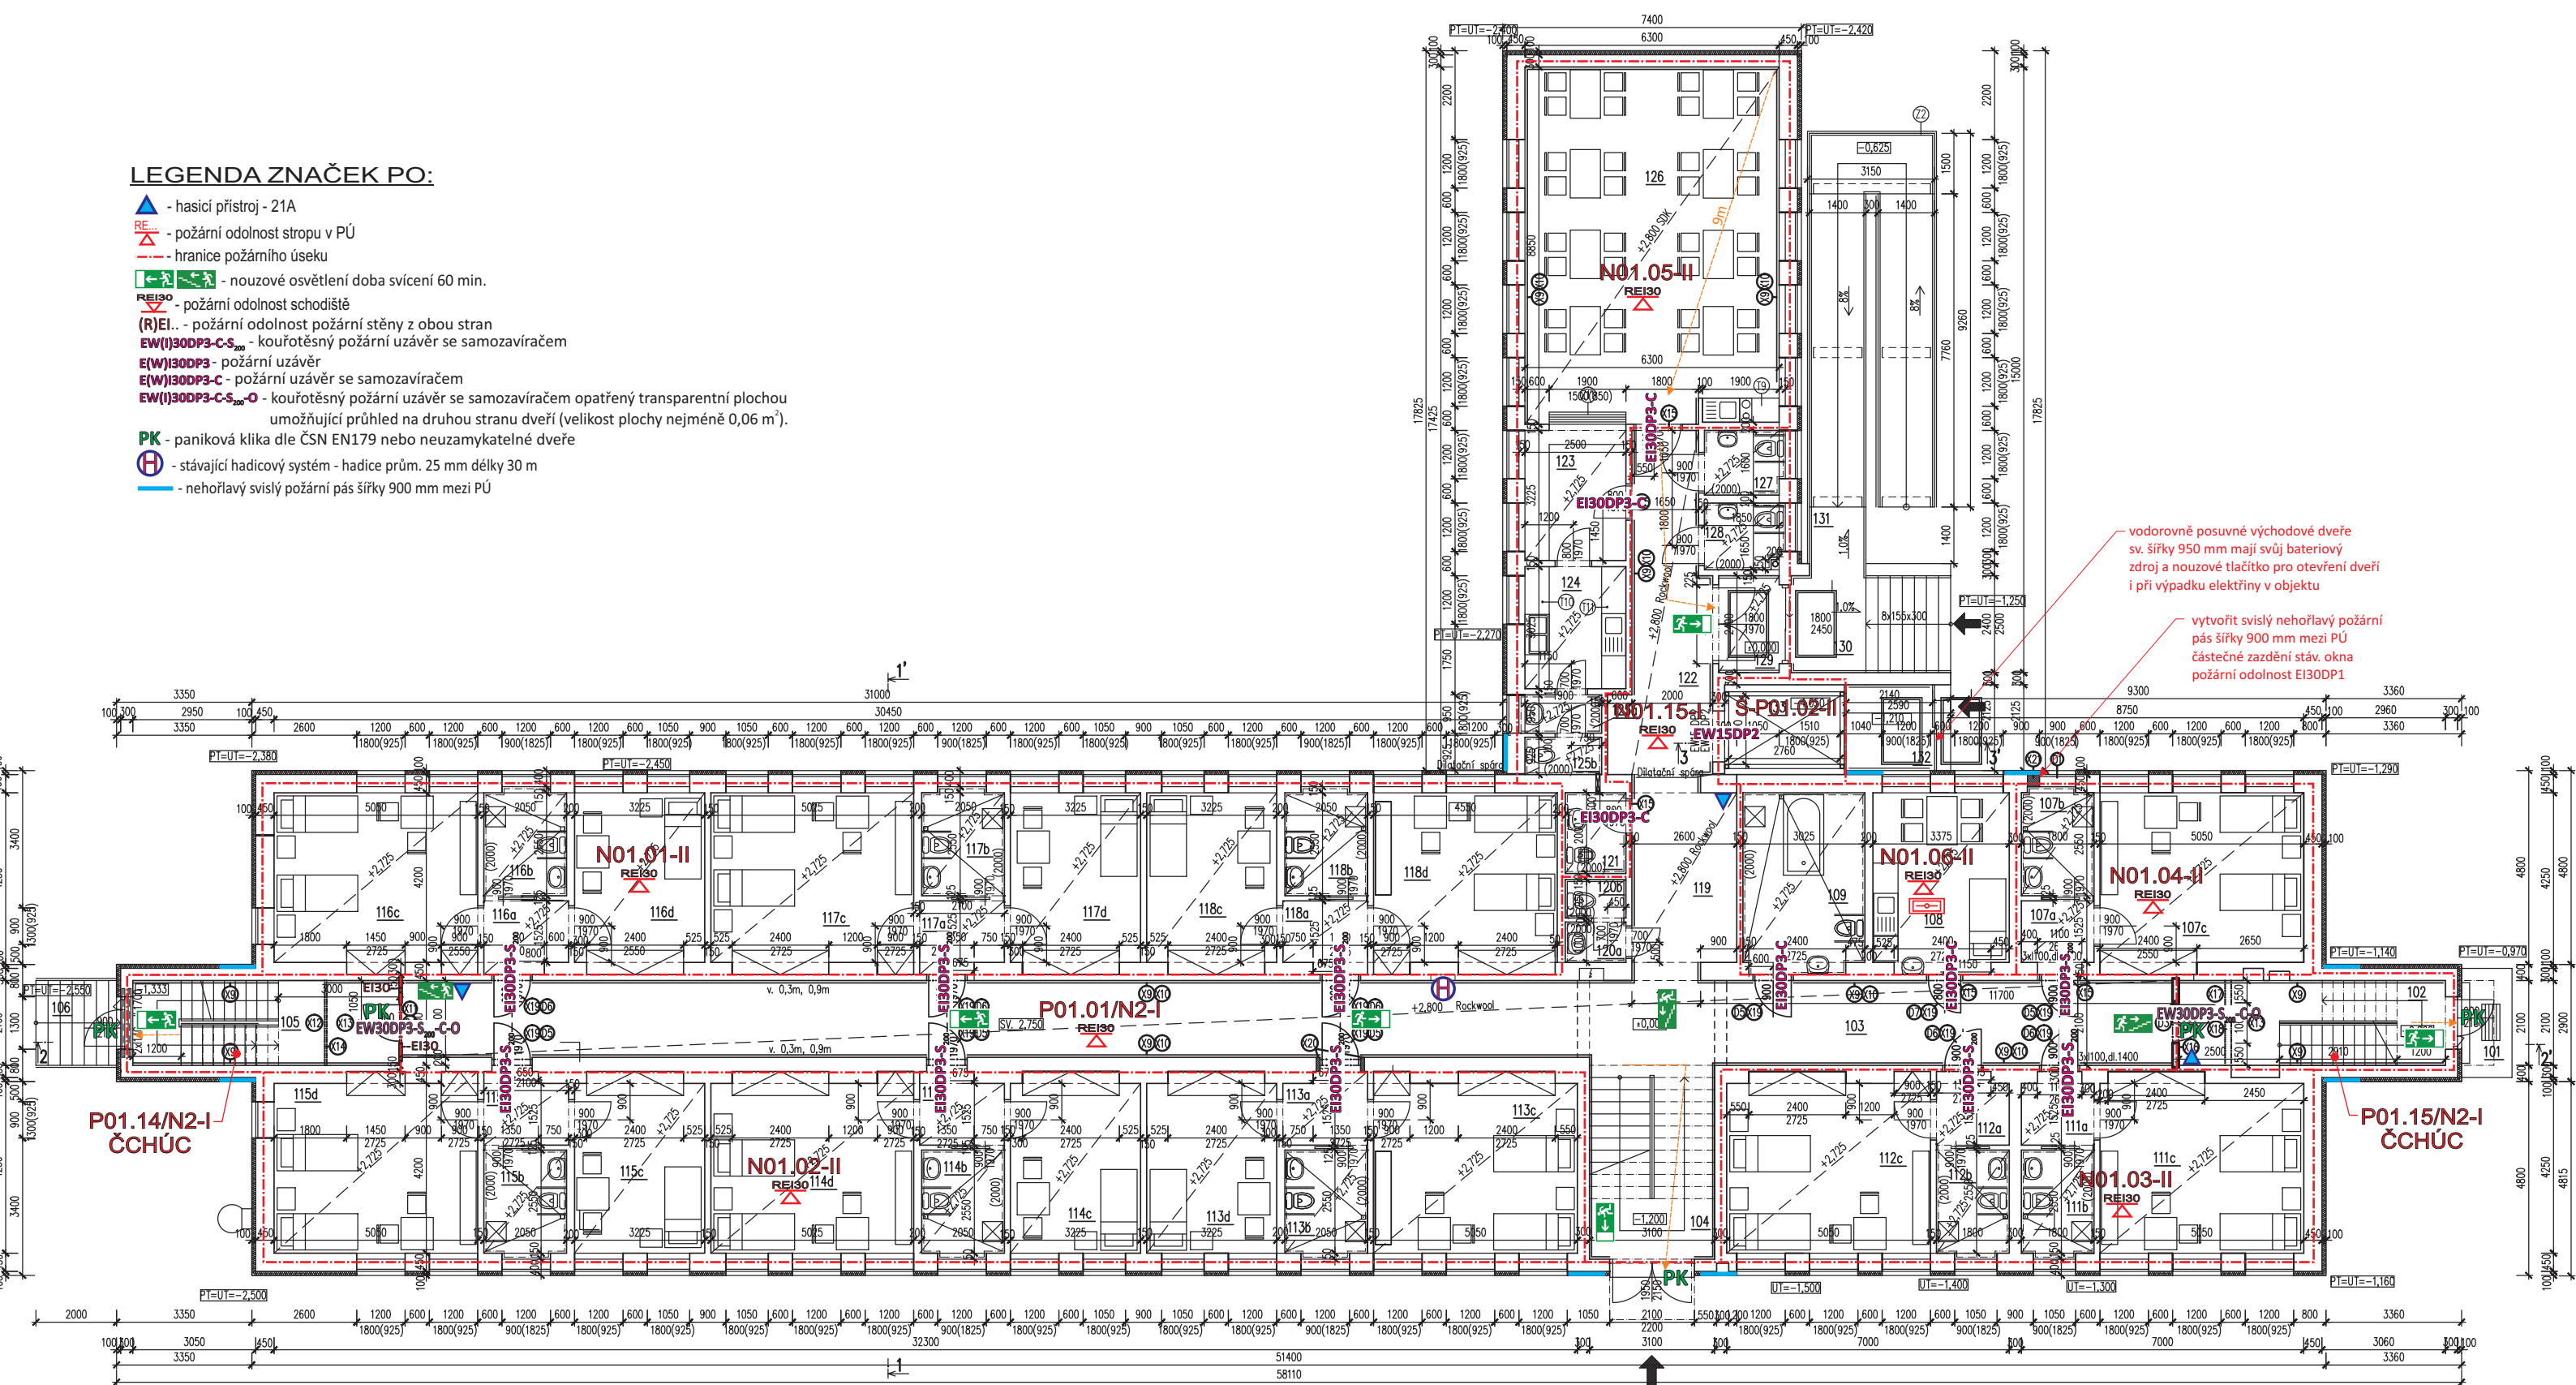

POZNÁMKA: celý objekt je chráněn stávající EPS s ústřednou v sesterně v 1.NP (m.č. 108). Do stávající EPS se v rámci změny nezasahuje.

Legenda značek

- X9 Demontáž původních modelů  
X10 Montáž bakterioidních modelů  
X11 Nové navržené požární stěny EI30, prosklená, dveře šířky 900mm  
X12 Úprava podhledu + posun svítidla  
X13 Prostor mezi podhledem a stropem bude doplněn přepážkou z SDK konstrukcí + úprava podhledu a sádrokartonového ostění  
X14 Demontáž stávající prosklené stěny s dveřmi  
X15 Chybí samozavírač  
X16 Nové navržené sádrokartonová příčka, dveře šířky 900mm  
X17 Úprava podhledu + posun svítidla nouzového osvětlení + posun vypínače  
X18 Demontáž původní stěny

Legenda hmot:


- Stávající zdvo  
Cihla plná P15 na M5  
Porotherm 24 CB  
Cihla příčková Pk-CD na MVC 2.5  
SDK příčka KNAUF W112 - CW 100/150, CW 50/100 - desky GKB 12,5  
SDK příčka KNAUF W115 - CW 75/205 - desky GKB 12,5  
Tepelná izolace z min. vláken, pod terémem Styrodur  
Železobeton  
Prostý beton  
Hutněný násyp  
Rostlá zemina  
sádrokartonová příčka

Vypracoval: Rostislav Ryšavý, tel. +420603290420		Autorizovaný technik pro PBS Rostislav Ryšavý	
Investor: Město Mikulov, Náměstí 1, 692 01 Mikulov		Rostislav Ryšavý AT PRO POŽÁRNÍ BEZPEČNOST STAVEB ČKAIT 1003686 <a href="http://www.fire-stop.cz">www.fire-stop.cz</a> ; <a href="mailto:rysav@fire-stop.cz">rysav@fire-stop.cz</a> GSM +420 603 290 420	
Místo stavby: Rep. obrany 945/13, 692 01 Mikulov			
Parcelní číslo: 4376/2			
		Kraj: Jihomoravský	
		katastrální území: Mikulov na Moravě [694193]	
Název akce:  <b>Mikulov - G - centrum - domov pro seniory</b> Republikánské obrany 945/13, 692 01 Mikulov			
Příloha:		Stupeň: ZU	
<b>Požární bezpečnost stavby - půdorys 1.NP, nový</b>		Datum: 01/2024	
		Měřítko:	
		Číslo přílohy:	Paré:
		<b>D.1.3.2</b>	



LEGENDA ZNAČEK PO:

- ▲ - hasicí přístroj - 21A  
RE - požární odolnost stropu v PÚ  
- hranice požárního úseku  
- nouzové osvětlení doba svícení 60 min.  
REI90 - požární odolnost schodiště  
(R)EI.. - požární odolnost požární stěny z obou stran  
EW(I)30DP3-C-S<sub>200</sub> - kouřotěsný požární uzávěr se samozavíračem  
E(W)30DP3 - požární uzávěr  
E(W)30DP3-C - požární uzávěr se samozavíračem  
EW(I)30DP3-C-S<sub>200</sub>-O - kouřotěsný požární uzávěr se samozavíračem opatřený transparentní plochou umožňující průhled na druhou stranu dveří (velikost plochy nejméně 0,06 m<sup>2</sup>).  
PK - paniková klika dle ČSN EN179 nebo neuzamykatelné dveře  
⊕ - stávající hadicový systém - hadice prům. 25 mm délky 30 m  
- nehořlavý svislý požární pás šířky 900 mm mezi PÚ  
⊗ - hlavní vypínač elektřiny - total stop

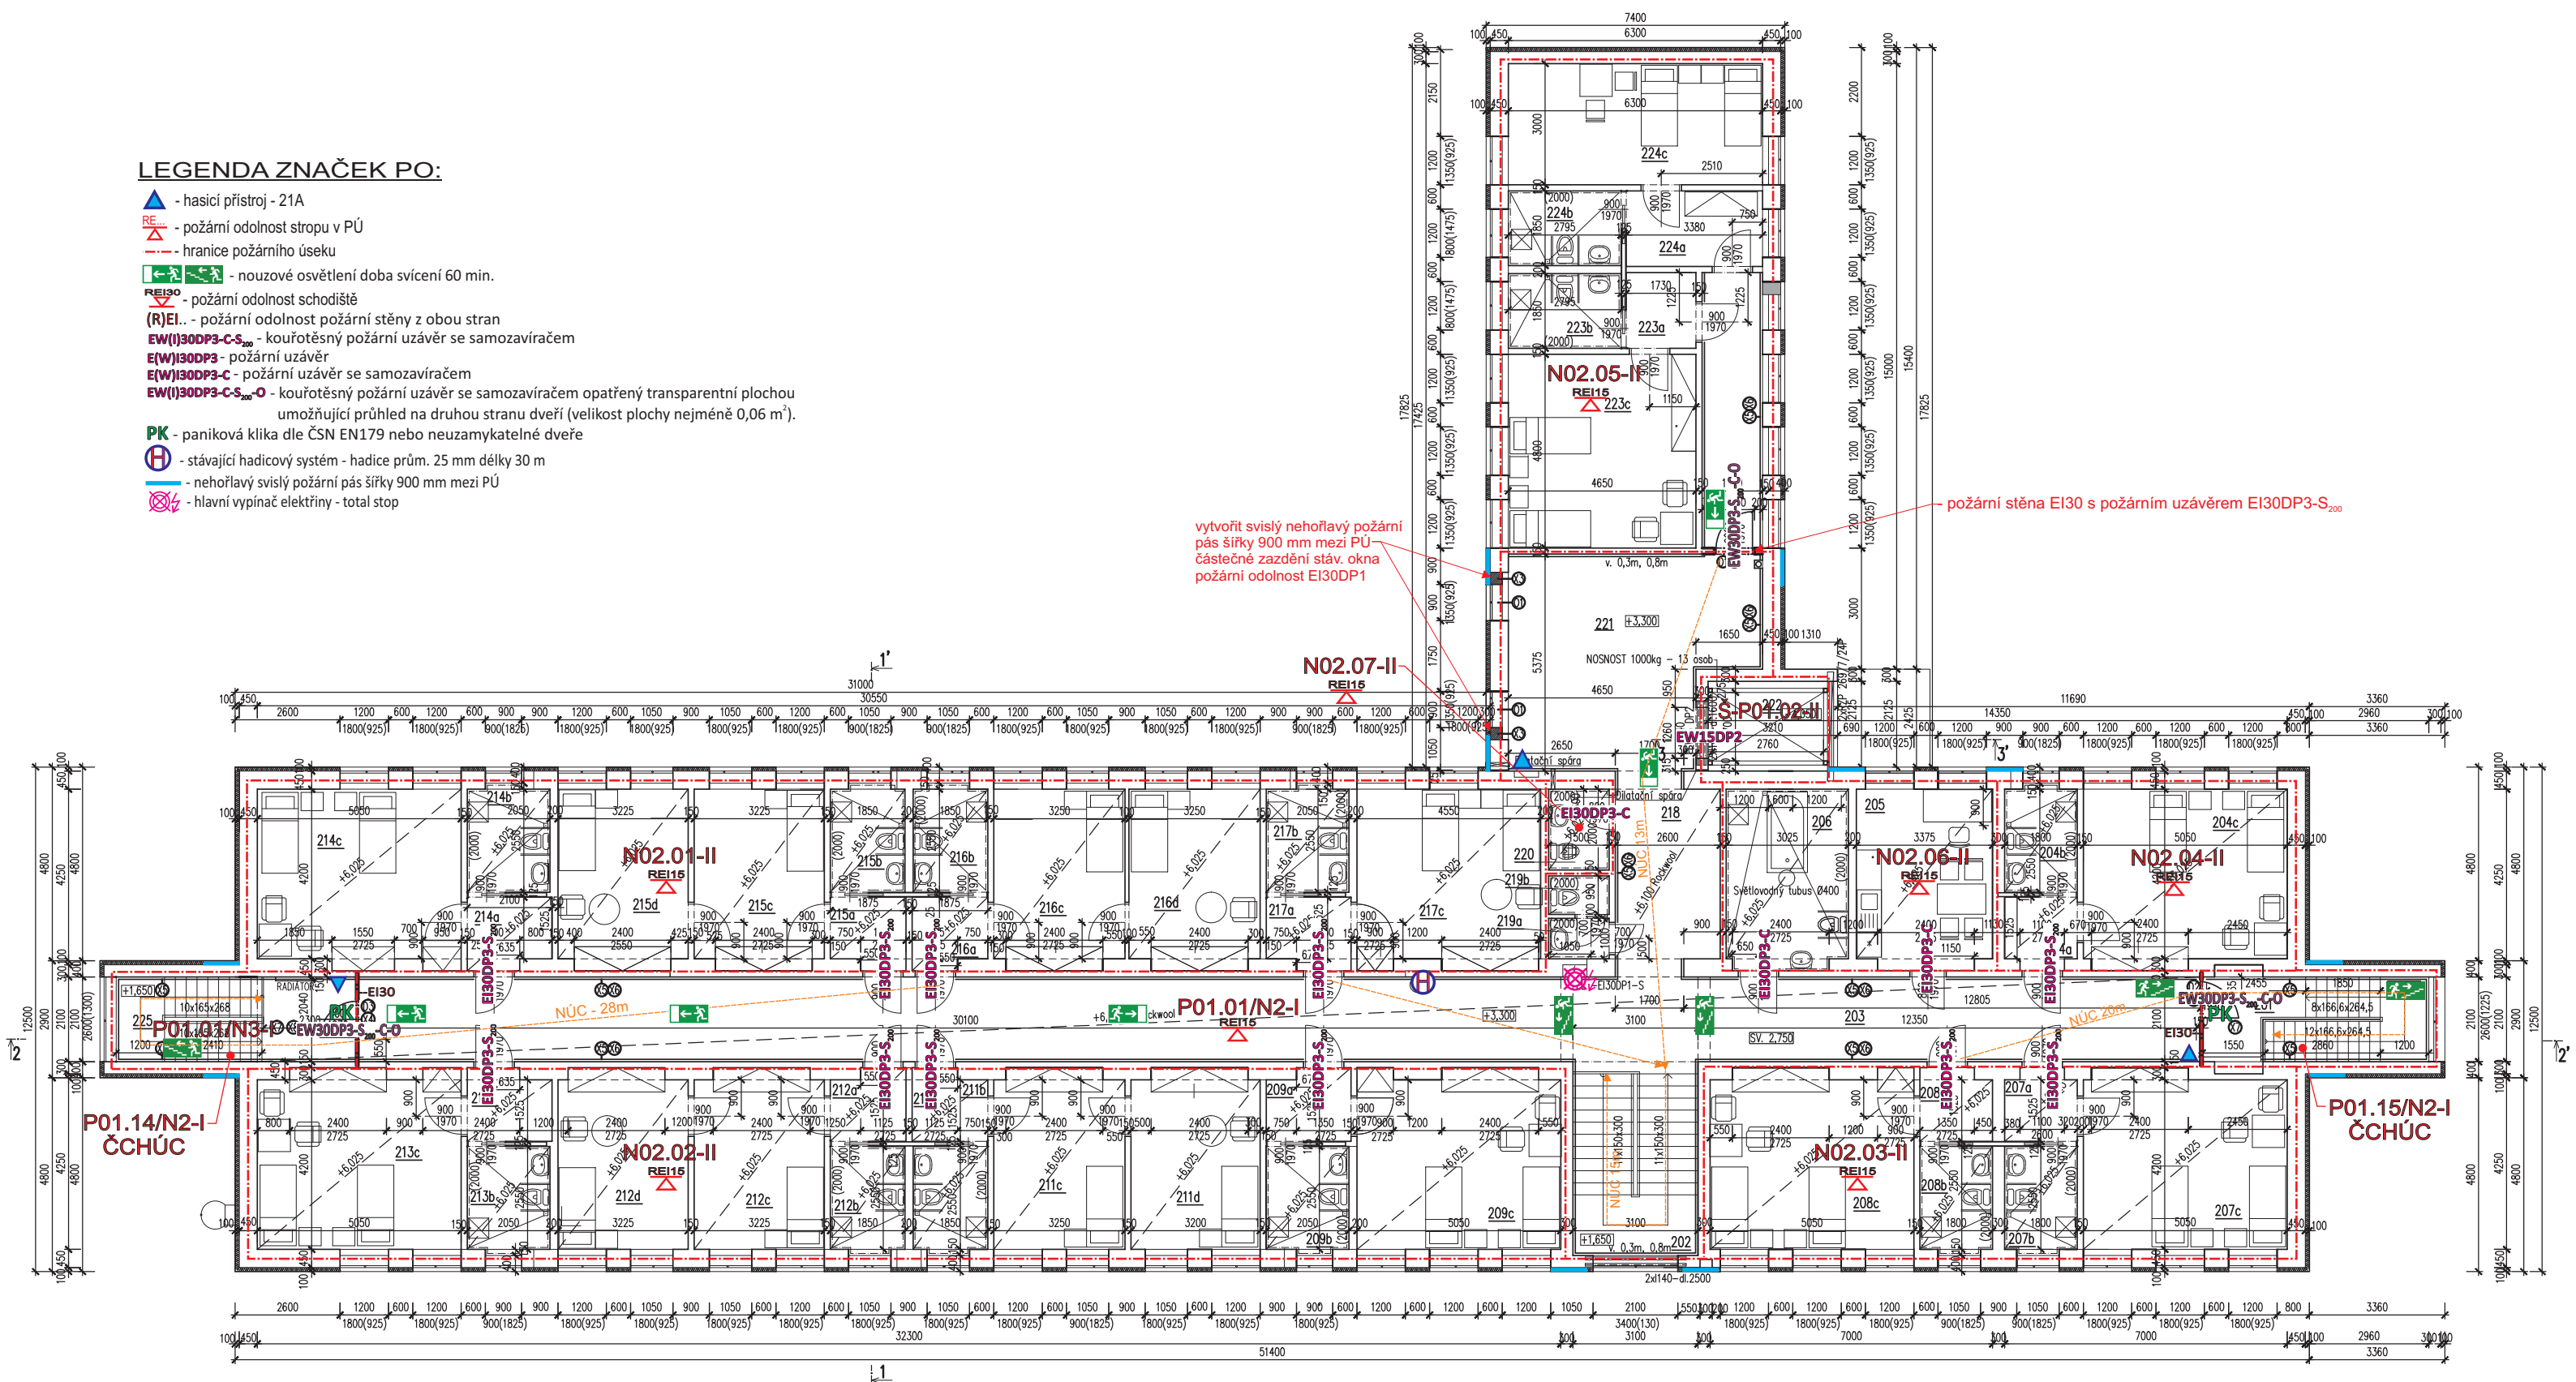

Legenda značek

- X1 Nově navržena požární stěna EI30 s požárním uzávěrem EL30DP3-S<sub>200</sub>, dveře šířky 900mm  
X2 Nově navržena požární stěna EI30, prosklená, dveře šířky 900mm  
X3 Dozdvžení otvoru pórobetonovými tvarovkami P2 - 400, doplněna tepelná minerální izolace tl. 100 mm + oprava omítky + fasádní nátěr, vnitřní omítky  
X4 Nově navržena požární stěna EI30, prosklená, dveře šířky 900mm  
X5 Demontáž původních model  
X6 Montáž bakterioidních model  
X7 Prostor mezi podhledem a stropem bude doplněn přepážkou z SDK konstrukcí + úprava podhledu a sádkartonového ostění  
X8 Úprava podhledu, posun svítidla v podhledu, posun svítidla nouzového osvětlení

Legenda hmot:

- Stávající zdvo  
Cihla plná P15 na M5  
Porotherm 24 CB  
Cihla příčková Pk-CD na MVC 2.5  
SDK příčka KNAUF W112 - CW 100/150, CW 50/100 - desky GKB 12,5  
SDK příčka KNAUF W115 - CW 75/205 - desky GKB 12,5  
Tepelná izolace z min. vláken, pod terénem Styrodur  
Železobeton  
Prostý beton  
Hutněný násyp  
Rostlá zemina  
sádkartonová příčka

POZNÁMKA: celý objekt je chráněn stávající EPS s ústřednou v sesterně v 1.NP (m.č. 108). Do stávající EPS se v rámci změny nezasahuje.



Vypracoval: Rostislav Ryšavý, tel. +420603290420		Autorizovaný technik pro PBS Rostislav Ryšavý		<div>Rostislav Ryšavý</div> <div>AT PRO POŽÁRNÍ BEZPEČNOST STAVEB</div> <div>ČKAIT 1003686</div> <div><a href="http://www.fire-stop.cz">www.fire-stop.cz</a>; <a href="mailto:rysavy@fire-stop.cz">rysavy@fire-stop.cz</a></div> <div>GSM +420 603 290 420</div>
Investor: Město Mikulov, Náměstí 1, 692 01 Mikulov				
Místo stavby: Rep. obrany 945/13, 692 01 Mikulov		Kraj: Jihomoravský		
Parcelní číslo: 4376/2		Katastrální území: Mikulov na Moravě [694193]		
Název akce: <div>Mikulov - G - centrum - domov pro seniory</div> <div>Republikánské obrany 945/13, 692 01 Mikulov</div>				
Stupeň: ZU				
Datum: 01/2024				
Měřítko:				
Příloha: <div>Požární bezpečnost stavby- půdorys 2.NP, nový</div>			Číslo přílohy:	Paré:
			D.1.3.3	