


PŘÍČNÝ ŘEZ PODCHYCNÍM KOTVY

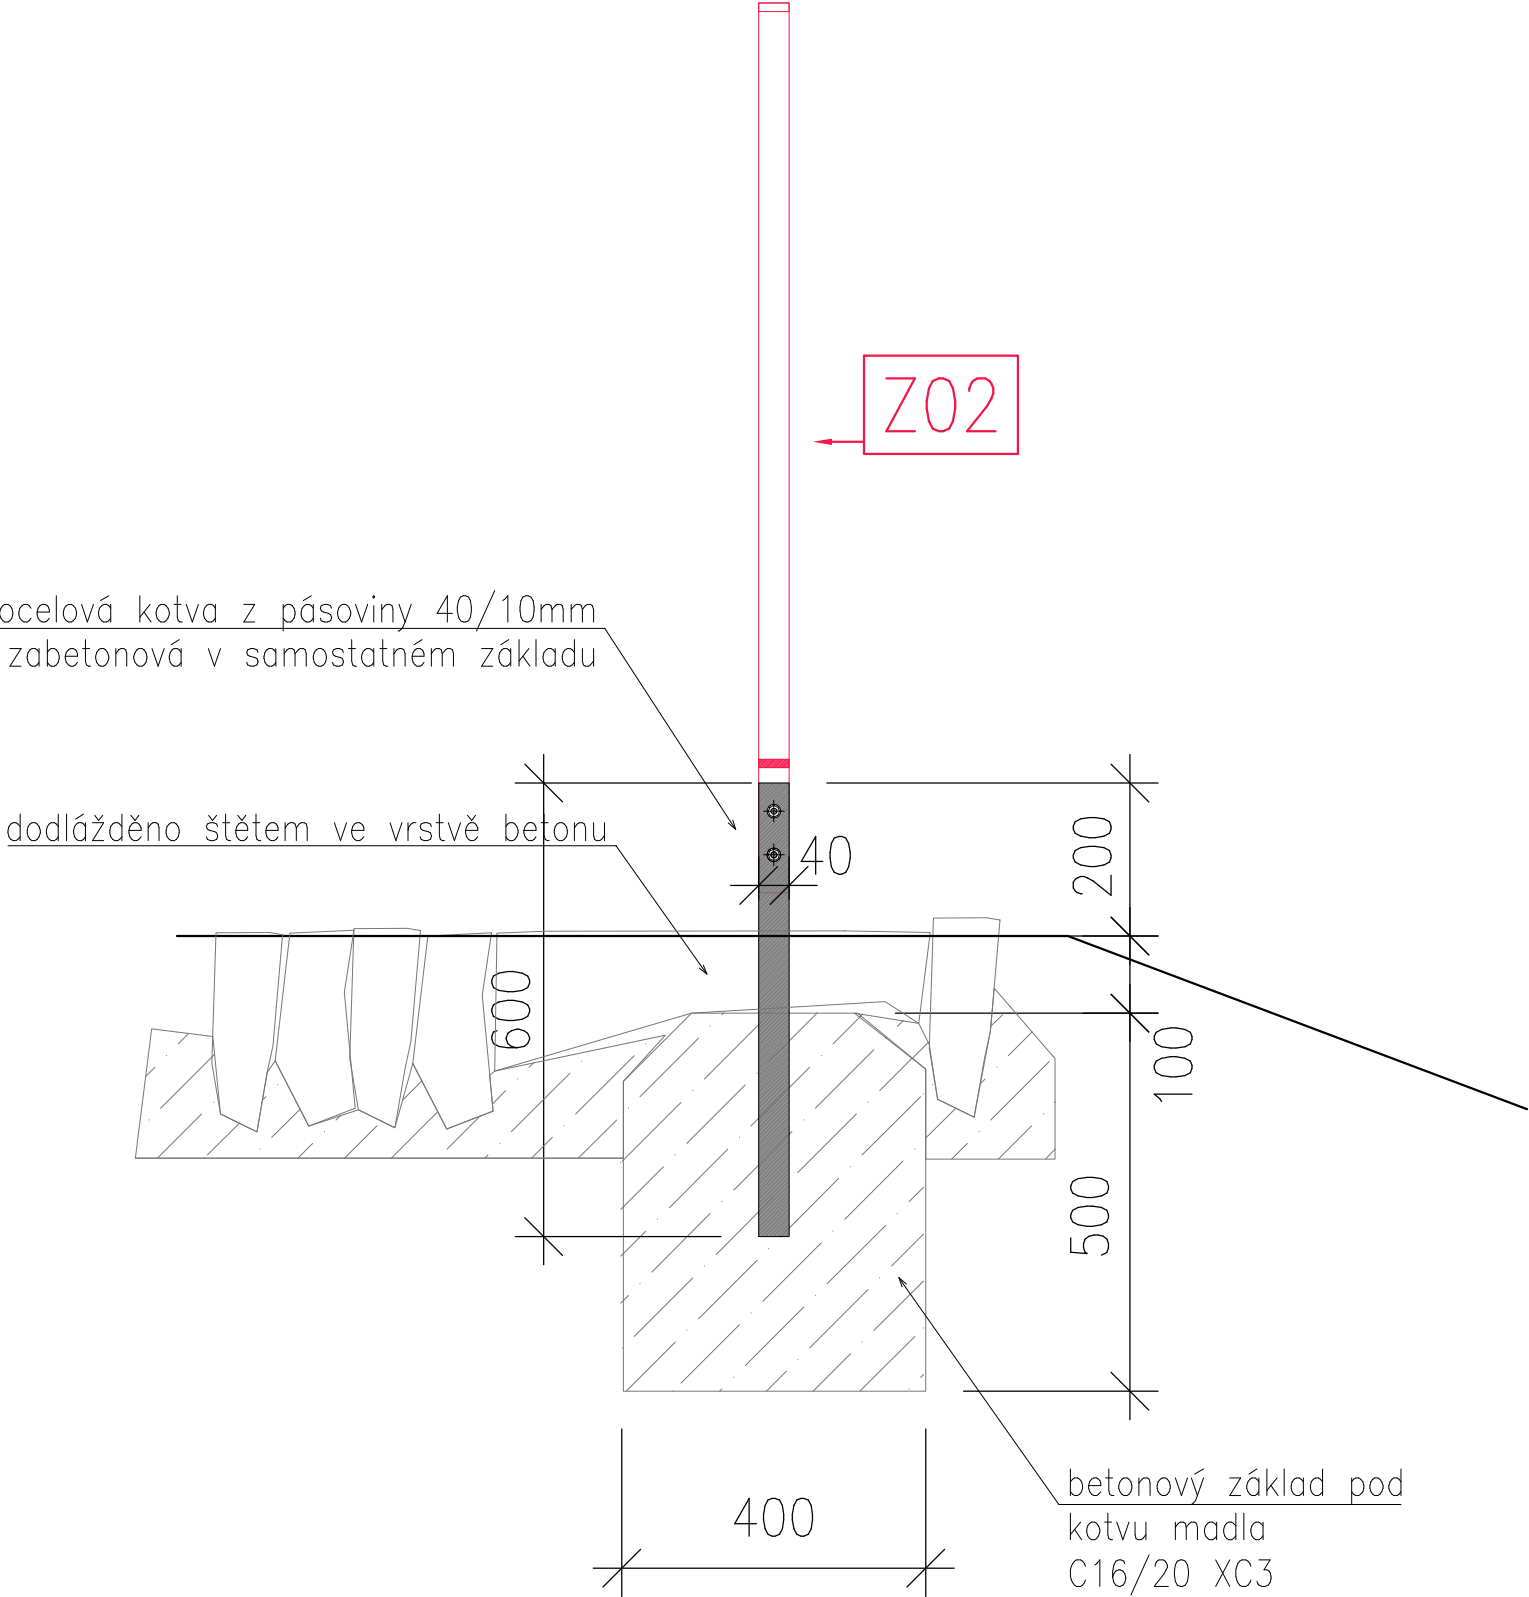

místo stavby :
Mikulov
název stavby :

REVITALIZACE NÁVRŠÍ
KOZÍHO HRÁDKU
V MIKULOVĚ

stavebník :

Město Mikulov
Náměstí 1, 692 20 Mikulov
IČ: 00283347
generální projektant :

desk architekti
desk architekti s.r.o.
Heřmanova 720/27, 170 00 Praha 7
tel: +(420) 607 644 292
mail: info@desk-a.cz
hlavní inženýr projektu

Ing. arch. Jakub Havel
tel: 606 805 460
mail: havel@desk-a.cz
zpracovatel částí :

desk architekti s.r.o.
Heřmanova 720/27, 170 00 Praha 7
tel: +(420) 607 644 292
mail: info@desk-a.cz
zodpovědný projektant:

Ing. arch. Jakub Děnge
ČKA 04421
Heřmanova 720/27, 170 00 Praha 7
tel: +(420) 607 644 292
mail: denge@desk-a.cz
vypracoval :
Ing. arch. Jakub Havel
otisk autorizačního razítka :

* na ocelové prvky bude vyhotovena
dílenská dokumentace

stupeň dokumentace :
PROVEDENÍ STAVBY (DPS)
část dokumentace :

SO.202-b
b.
SCHODY - ul. KOZÍ HRÁDEK
výkres :

DETAILY KOTVENÍ

číslo výkresu :
08
měřítko :
1:10
datum :
06/2022