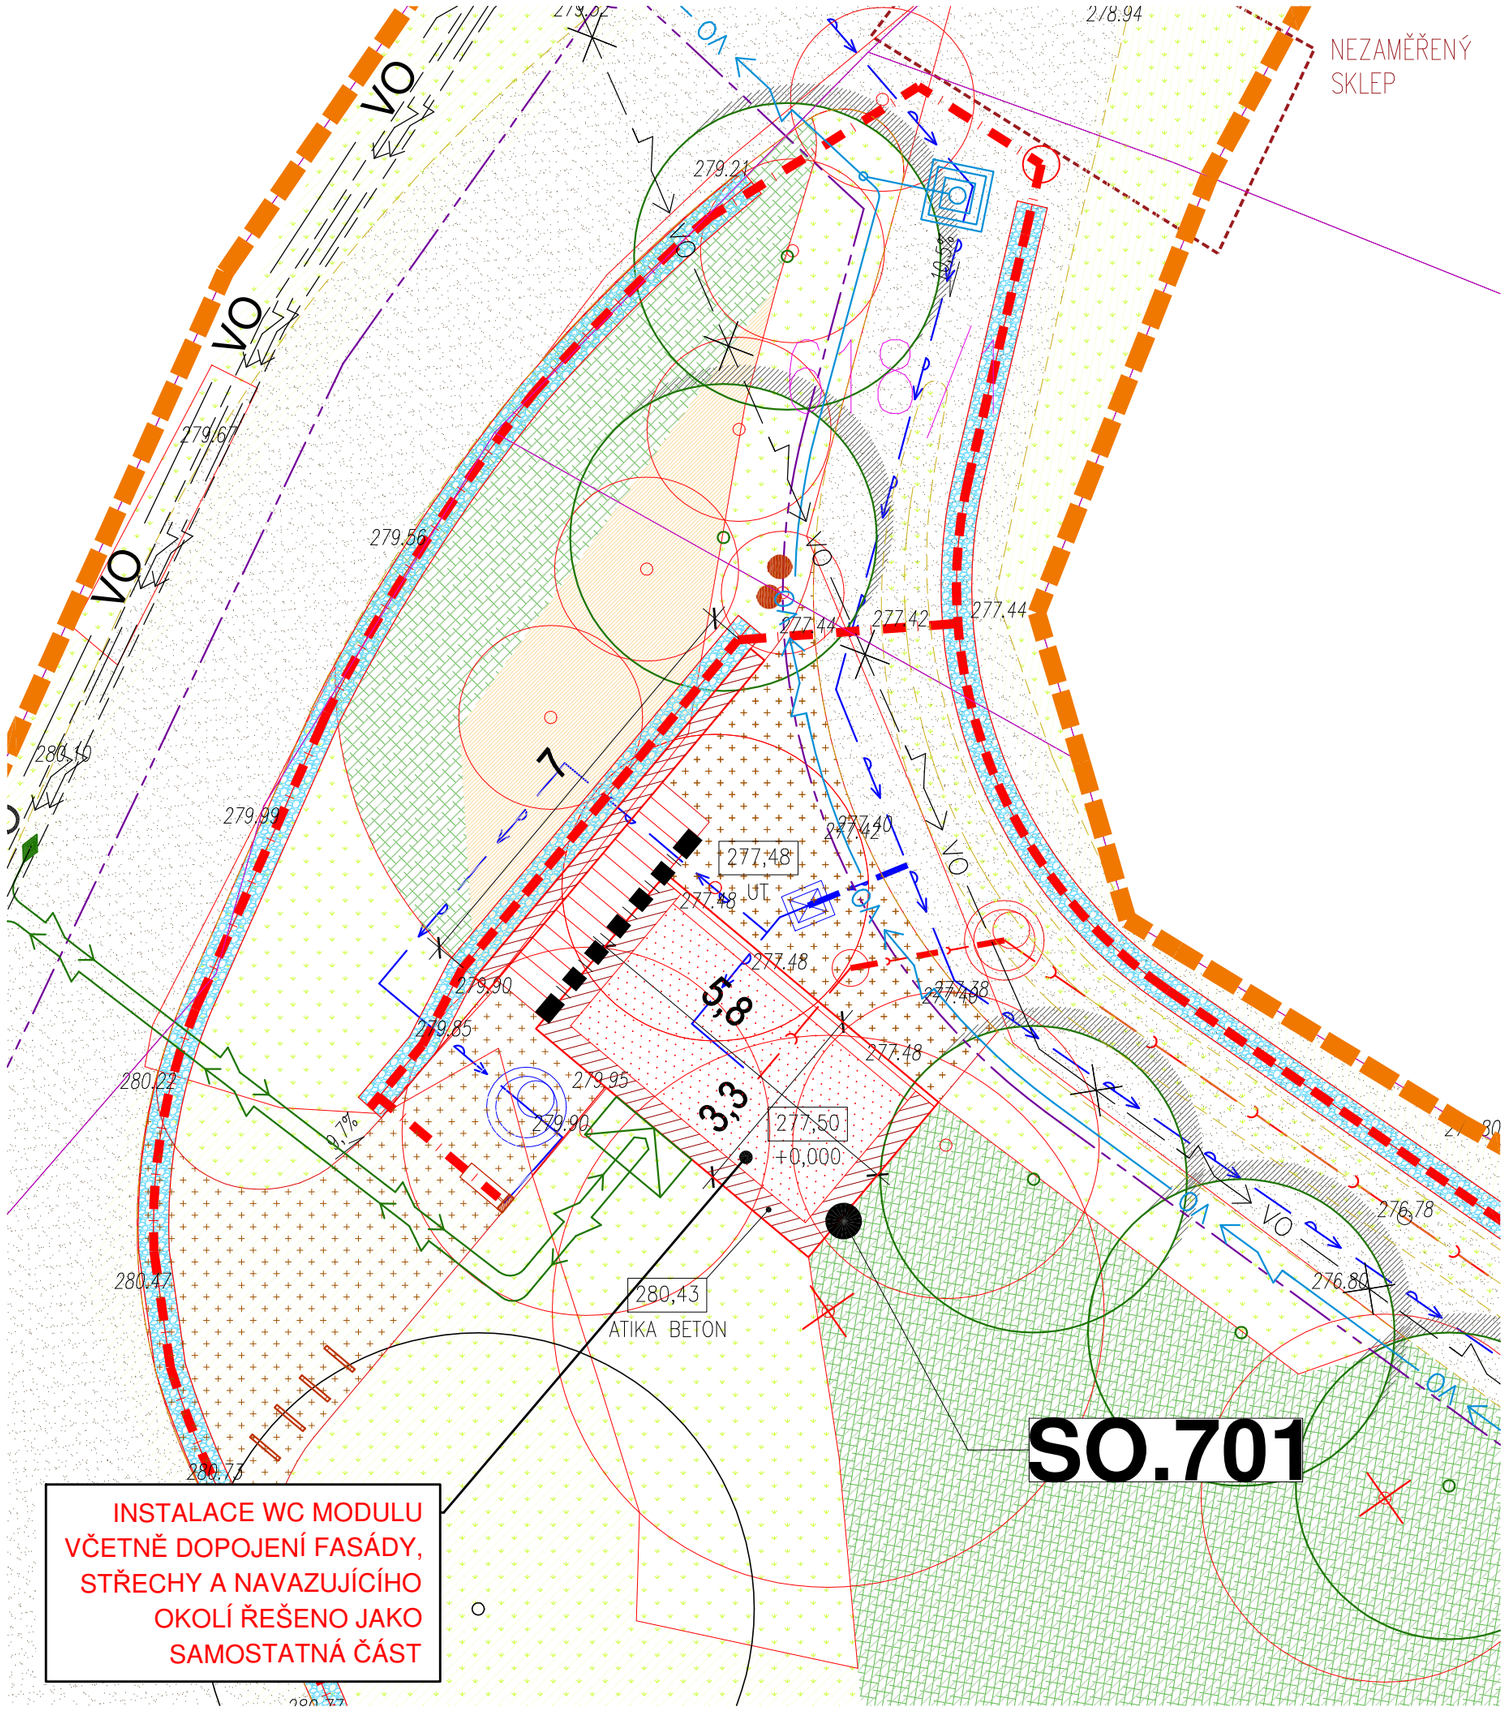

INSTALACE WC MODULU VČETNĚ DOPOJENÍ FASÁDY, STŘECHY A NAVAZUJÍCÍHO OKOLÍ ŘEŠENO JAKO SAMOSTATNÁ ČÁST

LEGENDA – NADZEMNÍ OBJEKTY

- Nové nadzemní objekty
- Nové opěrné zdi z lomového kamene
- Stávající opěrné zdi a schody z lomového kamene
- Navrhované prvky mobiliáře
- Navrhovaná zábradlí

LEGENDA – CESTY

- Štetová dlažba – lomový kámen (pískovec)
- Haklíková dlažba (pískovec)
- MZK – mechanicky zpevněné kamenivo
- TTE ROŠTY + ŠTĚRK PRORŮSTANÝ TRAVOU

LEGENDA – VODOHOSPÁŘSKÉ ŘEŠENÍ

- Mělké průlehy
- Drenážní rýhy
- Dešťová kanalizace a drenáže – odvodnění komunikací

LEGENDA – VEGETAČNÍ ÚPRAVY

- Stávající sklaní výchozy
- Stávající (revitalizované) keřové skupiny
- Rozvolněné (prosvětlené) stáv. skupiny stromů a keřů
- Navrhovaná výsadba keřů a pnoucích dřevin
- Navrhovaný trávník
- Navrhované výsadby a výsev pálavské květeny
- Kácené stromy
- Stávající (ponechané) stromy
- Navrhovaná výsadba stromů

TECHNICKÁ INFRASTRUKTURA – NÁVRH

- Nová veřejná kanalizace a přípojka
- Nový veřejný vodovod a přípojka
- Nový podzemní kabel NN (přípojka a přeložka)
- Nové veřejné osvětlení
- Nové slavnostní osvětlení (sloupky a zapuštěné lampy)
- Nová chránička pro datový kabel

místo stavby :

Mikulov

název stavby :

REVITALIZACE NÁVRŠÍ KOZÍHO HRÁDKU V MIKULOVĚ

stavebník :

Město Mikulov
Náměstí 1, 692 20 Mikulov
IČ: 00283347

generální projektant :

desk architekti s.r.o.
Heřmanova 720/27, 170 00 Praha 7
tel: +(420) 607 644 292
mail: info@desk-a.cz

hlavní inženýr projektu

Ing. arch. Jakub Havel

tel: 606 805 460
mail: havel@desk-a.cz

zpracovatel části :

desk architekti s.r.o.
Heřmanova 720/27, 170 00 Praha 7
tel: +(420) 607 644 292
mail: info@desk-a.cz

zodpovědný projektant:

Ing. arch. Jakub Děnge
ČKA 04421
Heřmanova 720/27, 170 00 Praha 7
tel: +(420) 607 644 292
mail: denge@desk-a.cz

vypracoval :

Ing. arch. Jakub Havel

otisk autorizačního razítka :

stupeň dokumentace :

PROVEDENÍ STAVBY(DPS)

část dokumentace :

SO.701
OBJEKT ZÁZEMÍ

výkres :

KOORDINAČNÍ SITUAČNÍ VÝKRES

číslo výkresu :

02

měřítko :

1:100

datum :

06/2022