


ZÁBRADLÍ Z02a

4x


- svařenec z pásovin 40/10mm
- příčle z pásovin 40/5mm a 100mm
- ocelové prvky budou žárově zinkovány a opatřeny 2x nátěrem kovářské černé barvy

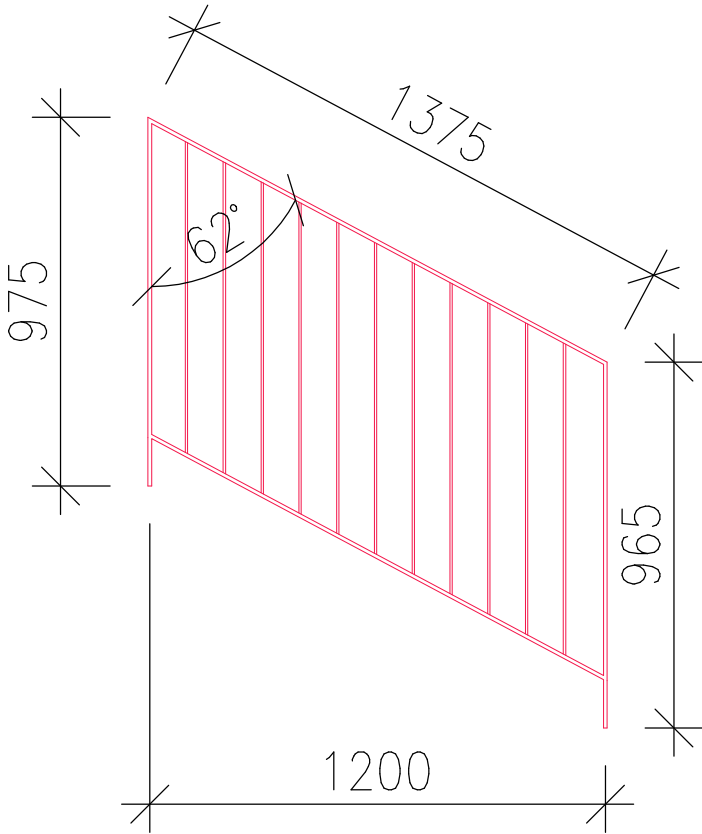

ZÁBRADLÍ Z02c

4x


- svařenec z pásovin 40/10mm
- příčle z pásovin 40/5mm a 100mm
- ocelové prvky budou žárově zinkovány a opatřeny 2x nátěrem kovářské černé barvy

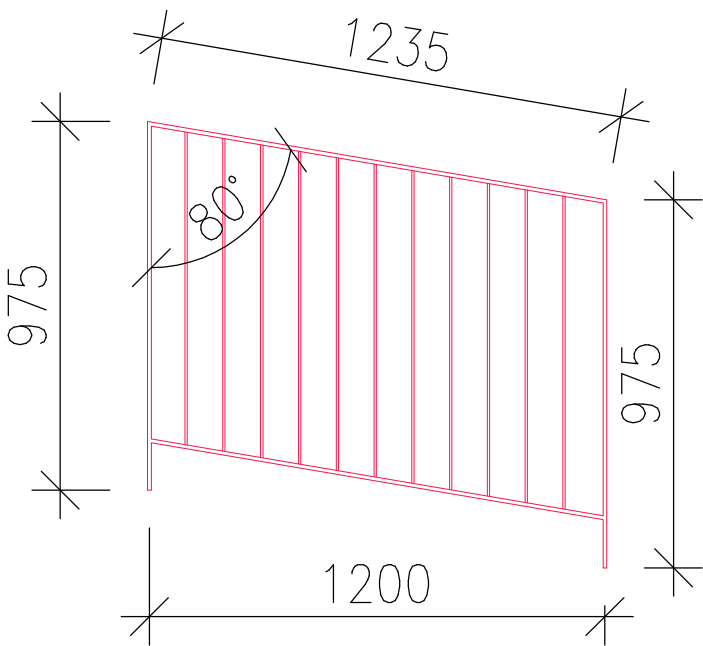

ZÁBRADLÍ Z02b

5x


- svařenec z pásovin 40/10mm
- příčle z pásovin 40/5mm a 100mm
- ocelové prvky budou žárově zinkovány a opatřeny 2x nátěrem kovářské černé barvy

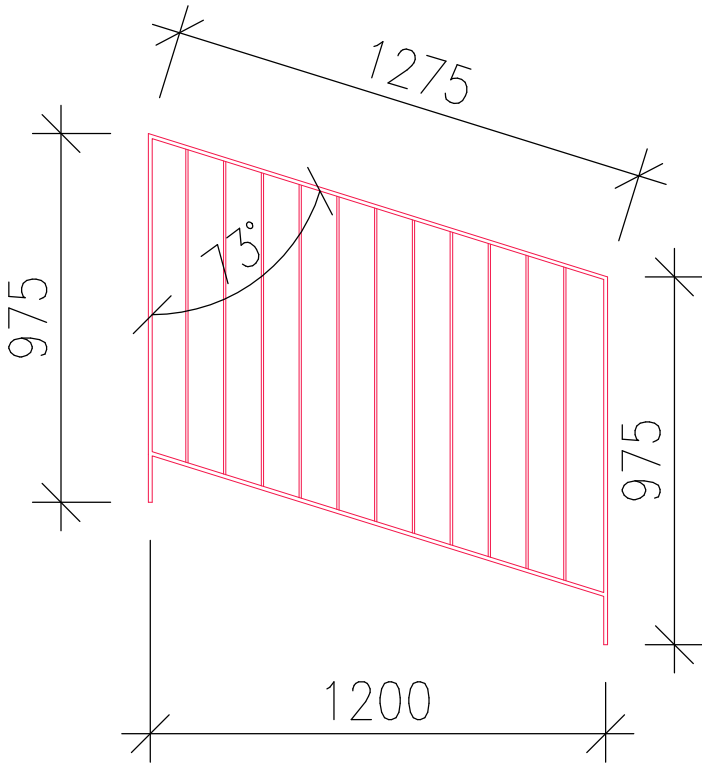

OCELOVÁ KOTVA "K"

15x

- pásovina 40/10mm
- ocelové prvky budou žárově zinkovány a opatřeny 2x nátěrem kovářské černé barvy

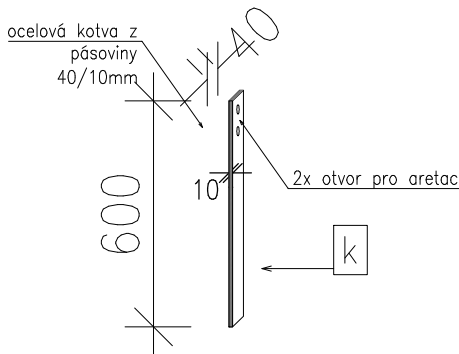

místo stavby :

Mikulov

název stavby :

REVITALIZACE NÁVRŠÍ KOZÍHO HRÁDKU V MIKULOVĚ

stavebník :

Město Mikulov

Náměstí 1, 692 20 Mikulov
IČ: 00283347

generální projektant :

desk architekti

desk architekti s.r.o.
Heřmanova 720/27, 170 00 Praha 7
tel: +(420) 607 644 292
mail: info@desk-a.cz

hlavní inženýr projektu

Ing. arch. Jakub Havel

tel: 606 805 460
mail: havel@desk-a.cz

zpracovatel částí :

desk architekti s.r.o.
Heřmanova 720/27, 170 00 Praha 7
tel: +(420) 607 644 292
mail: info@desk-a.cz

zodpovědný projektant:

Ing. arch. Jakub Děnge
ČKA 04421
Heřmanova 720/27, 170 00 Praha 7
tel: +(420) 607 644 292
mail: denge@desk-a.cz

vypracoval :

Ing. arch. Jakub Havel

otisk autorizačního razítka :

* na ocelové prvky bude vyhotovena
dílenská dokumentace

stupeň dokumentace :

PROVEDENÍ STAVBY (DPS)

část dokumentace :

SO.202-b

b.

SCHODY - ul. KOZÍ HRÁDEK

výkres :

ZÁMEČNICKÉ PRVKY

- schemata

číslo výkresu :

09

měřítko :

1:20

datum :

06/2022