ŘEZ C-C

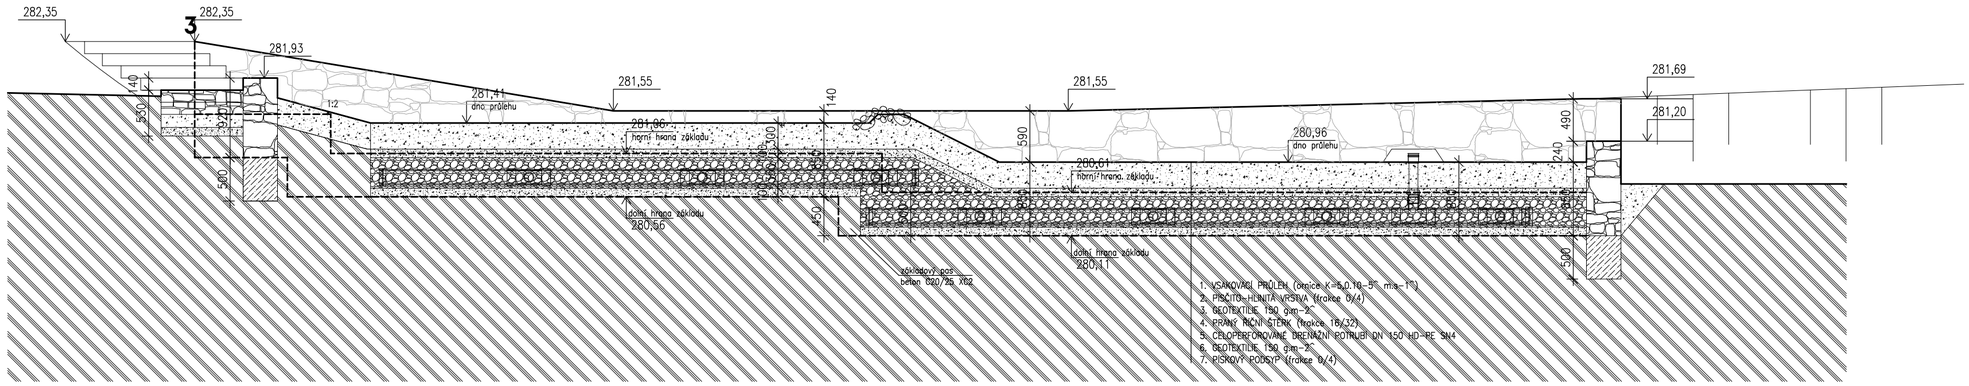

ŘEZ D-D

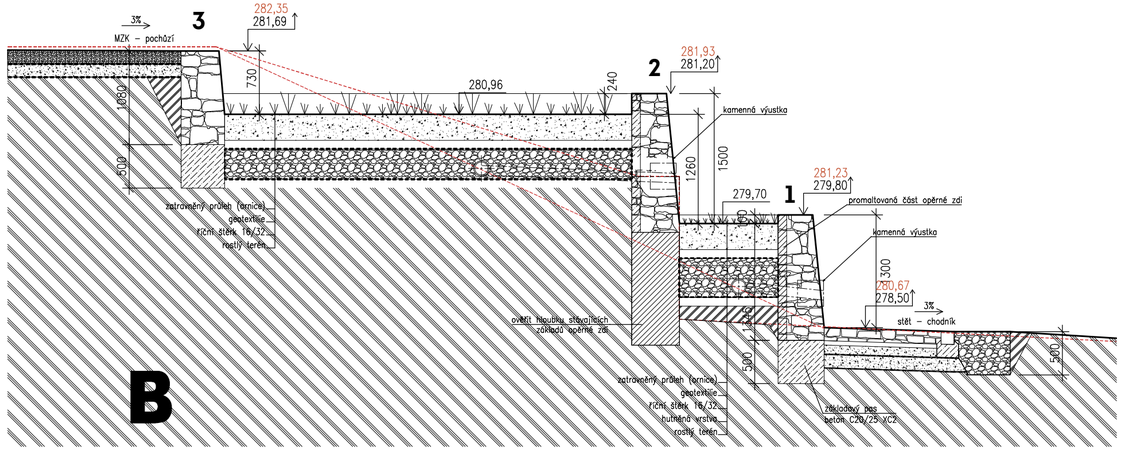

ŘEZ E-E

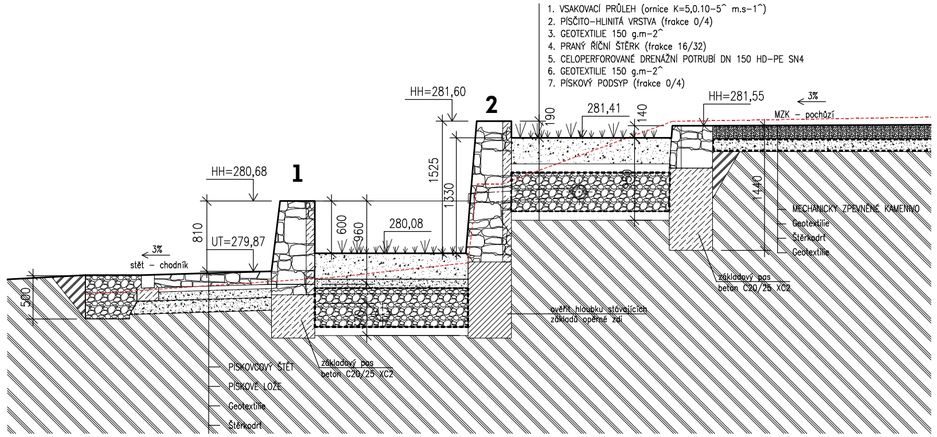

místo stavby :

Mikulov

název stavby :

REVITALIZACE NÁVRŠÍ KOZÍHO HRÁDKU V MIKULOVĚ

stavebník :

Město Mikulov
Náměstí 1, 692 20 Mikulov
IČ: 00283347

generální projektant :

desk architekti s.r.o.
Heřmanova 720/27, 170 00 Praha 7
tel: +(420) 607 644 292
mail: info@desk-a.cz

hlavní inženýr projektu

Ing. arch. Jakub Havel

tel: 606 805 460
mail: havel@desk-a.cz

zpracovatel části :

desk architekti s.r.o.
Heřmanova 720/27, 170 00 Praha 7
tel: +(420) 607 644 292
mail: info@desk-a.cz

zodpovědný projektant:

Ing. arch. Jakub Děnge
ČKA 04421
Heřmanova 720/27, 170 00 Praha 7
tel: +(420) 607 644 292
mail: denge@desk-a.cz

vypracoval :

Ing. arch. Jakub Děnge

otisk autorizačního razítka :

stupeň dokumentace :

PROVEDENÍ STAVBY (DPS)

část dokumentace :

SO.201-a

OPĚRNÉ ZDI - ROZCESTÍ

výkres :

ŘEZY C-C, D-D, E-E

číslo výkresu :

04

měřítko :

1:50

datum :

06/2022