
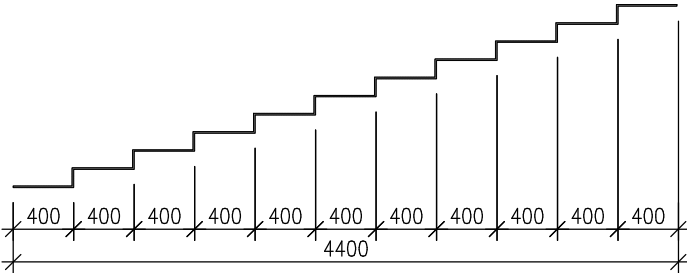


Svařenec pod madlo Z03f2x

- svařenec z pásovin 40/10mm
- ocelové prvky budou žárově zinkovány a opatřeny 2x nátěrem kovářské černé barvy

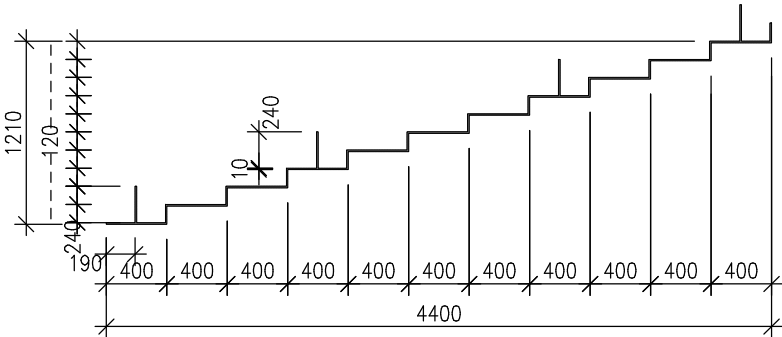


Svařenec pod schody u madla Z03f2x

- svařenec z pásovin 40/10mm
- ocelové prvky budou žárově zinkovány a opatřeny 2x nátěrem kovářské černé barvy



MADLO Z03f2x

- svařenec z pásovin 40/10mm
- ocelové prvky budou žárově zinkovány a opatřeny 2x nátěrem kovářské černé barvy

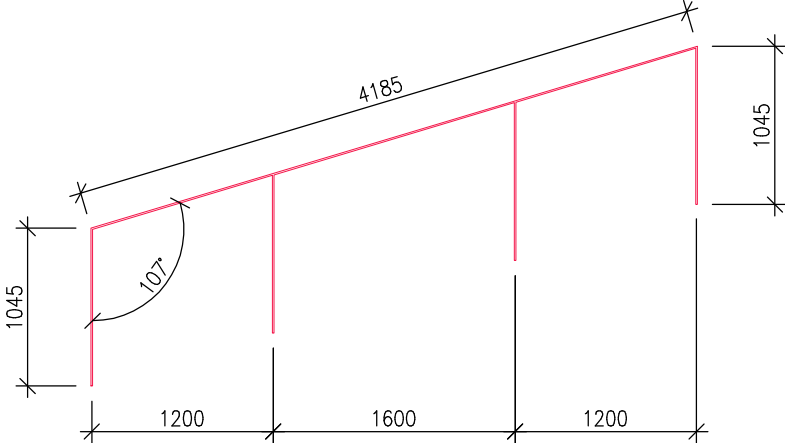

Svařenec pod madlo Z03e1x

- svařenec z pásovin 40/10mm
- ocelové prvky budou žárově zinkovány a opatřeny 2x nátěrem kovářské černé barvy

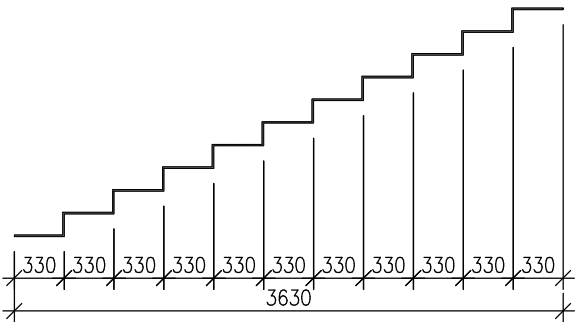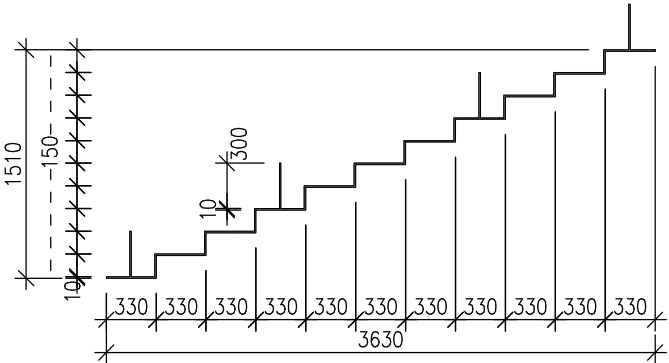


Svařenec pod schody u madla Z03e1x

- svařenec z pásovin 40/10mm
- ocelové prvky budou žárově zinkovány a opatřeny 2x nátěrem kovářské černé barvy

MADLO Z03e1x

- svařenec z pásovin 40/10mm
- ocelové prvky budou žárově zinkovány a opatřeny 2x nátěrem kovářské černé barvy

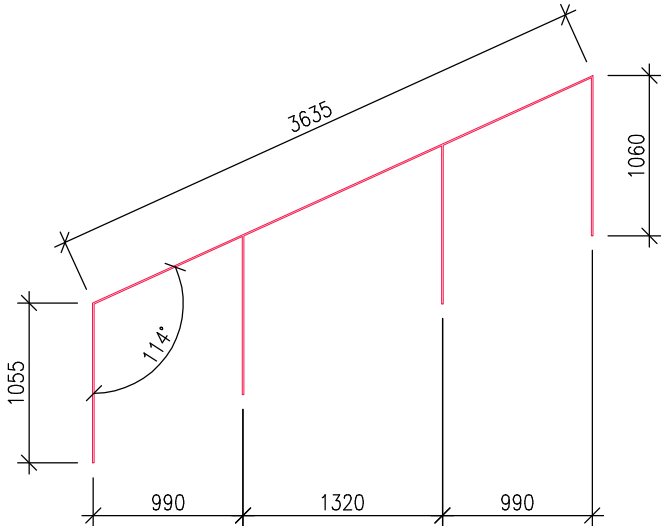

místo stavby :
Mikulov
název stavby :

REVITALIZACE NÁVRŠÍ KOZÍHO HRÁDKU V MIKULOVĚ

stavebník :

Město Mikulov
Náměstí 1, 692 20 Mikulov
IČ: 00283347
generální projektant :

desk architekti

desk architekti s.r.o.
Heřmanova 720/27, 170 00 Praha 7
tel: +(420) 607 644 292
mail: info@desk-a.cz

hlavní inženýr projektu

Ing. arch. Jakub Havel

tel: 606 805 460
mail: havel@desk-a.cz

zpracovatel částí :

desk architekti s.r.o.
Heřmanova 720/27, 170 00 Praha 7
tel: +(420) 607 644 292
mail: info@desk-a.cz

zodpovědný projektant:

Ing. arch. Jakub Děnge
ČKA 04421
Heřmanova 720/27, 170 00 Praha 7
tel: +(420) 607 644 292
mail: denge@desk-a.cz

vypracoval :
Ing. arch. Jakub Havel

otisk autorizačního razítka :

* na ocelové prvky bude vyhotovena
dílenská dokumentace

stupeň dokumentace :
PROVEDENÍ STAVBY (DPS)

část dokumentace :

SO.202
d. SCHODY - SPOJKA

výkres :

ZÁMEČNICKÉ PRVKY - schemata

číslo výkresu :

14

měřítko :
1:50

datum :
06/2022