


BOD	X	Y
Š1	1203630,67	600501,06
Š2	1203628,11	600504,76
Š3	1203616,40	600529,75
Š4	1203601,13	600528,86
Š5	1203564,58	600523,07
Š6	1203541,69	600520,82
Š7	1203531,40	600517,91
Š8	1203524,40	600518,12
Š9	1203518,76	600522,27
Š10	1203510,51	600534,19

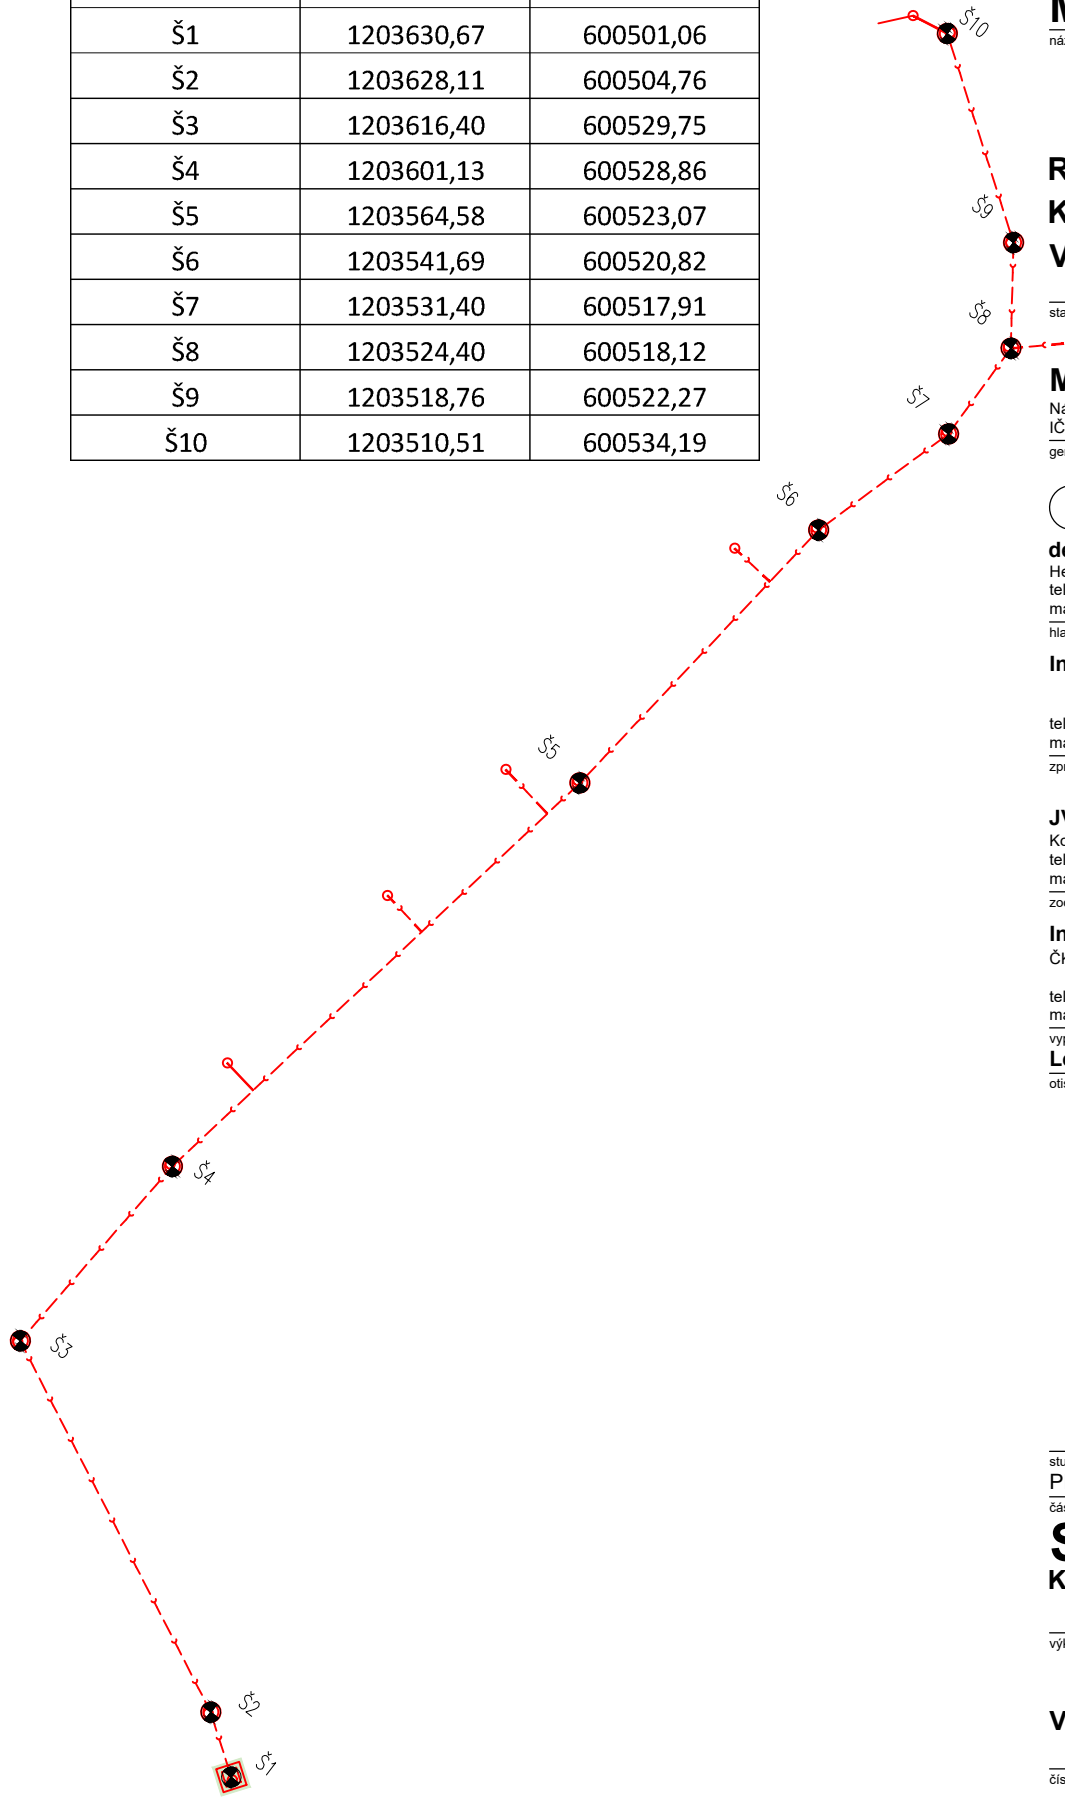

místo stavby :
Mikulov
název stavby :

REVITALIZACE NÁVRŠÍ KOŽÍHO HRÁDKU V MIKULOVĚ

stavebník :
Město Mikulov
Náměstí 1, 692 20 Mikulov
IČ: 00283347
generální projektant :

desk architekti
desk architekti s.r.o.
Heřmanova 720/27, 170 00 Praha 7
tel: +(420) 607 644 292
mail: info@desk-a.cz
hlavní inženýr projektu

Ing. arch. Jakub Havel
tel: 606 805 460
mail: havel@desk-a.cz
zpracovatel části :

JV PROJEKT VH s.r.o.
Kosmákova 1050/49, 615 00 Brno
tel: +(420) 542 246 061, 2
mail: jvprojektvh@jvprojektvh.cz
zodpovědný projektant:

Ing. Jiří Vitek
ČKA 1000744
tel: +(420) 731 617 181
mail: vitek@jvprojektvh.cz

vypracoval :
Lenka Rybníčková
otisk autorizačního razítka :

stupeň dokumentace :
PROVEDENÍ STAVBY (DPS)

část dokumentace :
SO.302
KANALIZACE

výkres :

VYTYČOVACÍ VÝKRES

číslo výkresu :

08
měřítko :

datum :
05/2022