




DETAIL KOTVENÍ DO ZÁKLADU PRVNÍHO SCHODU

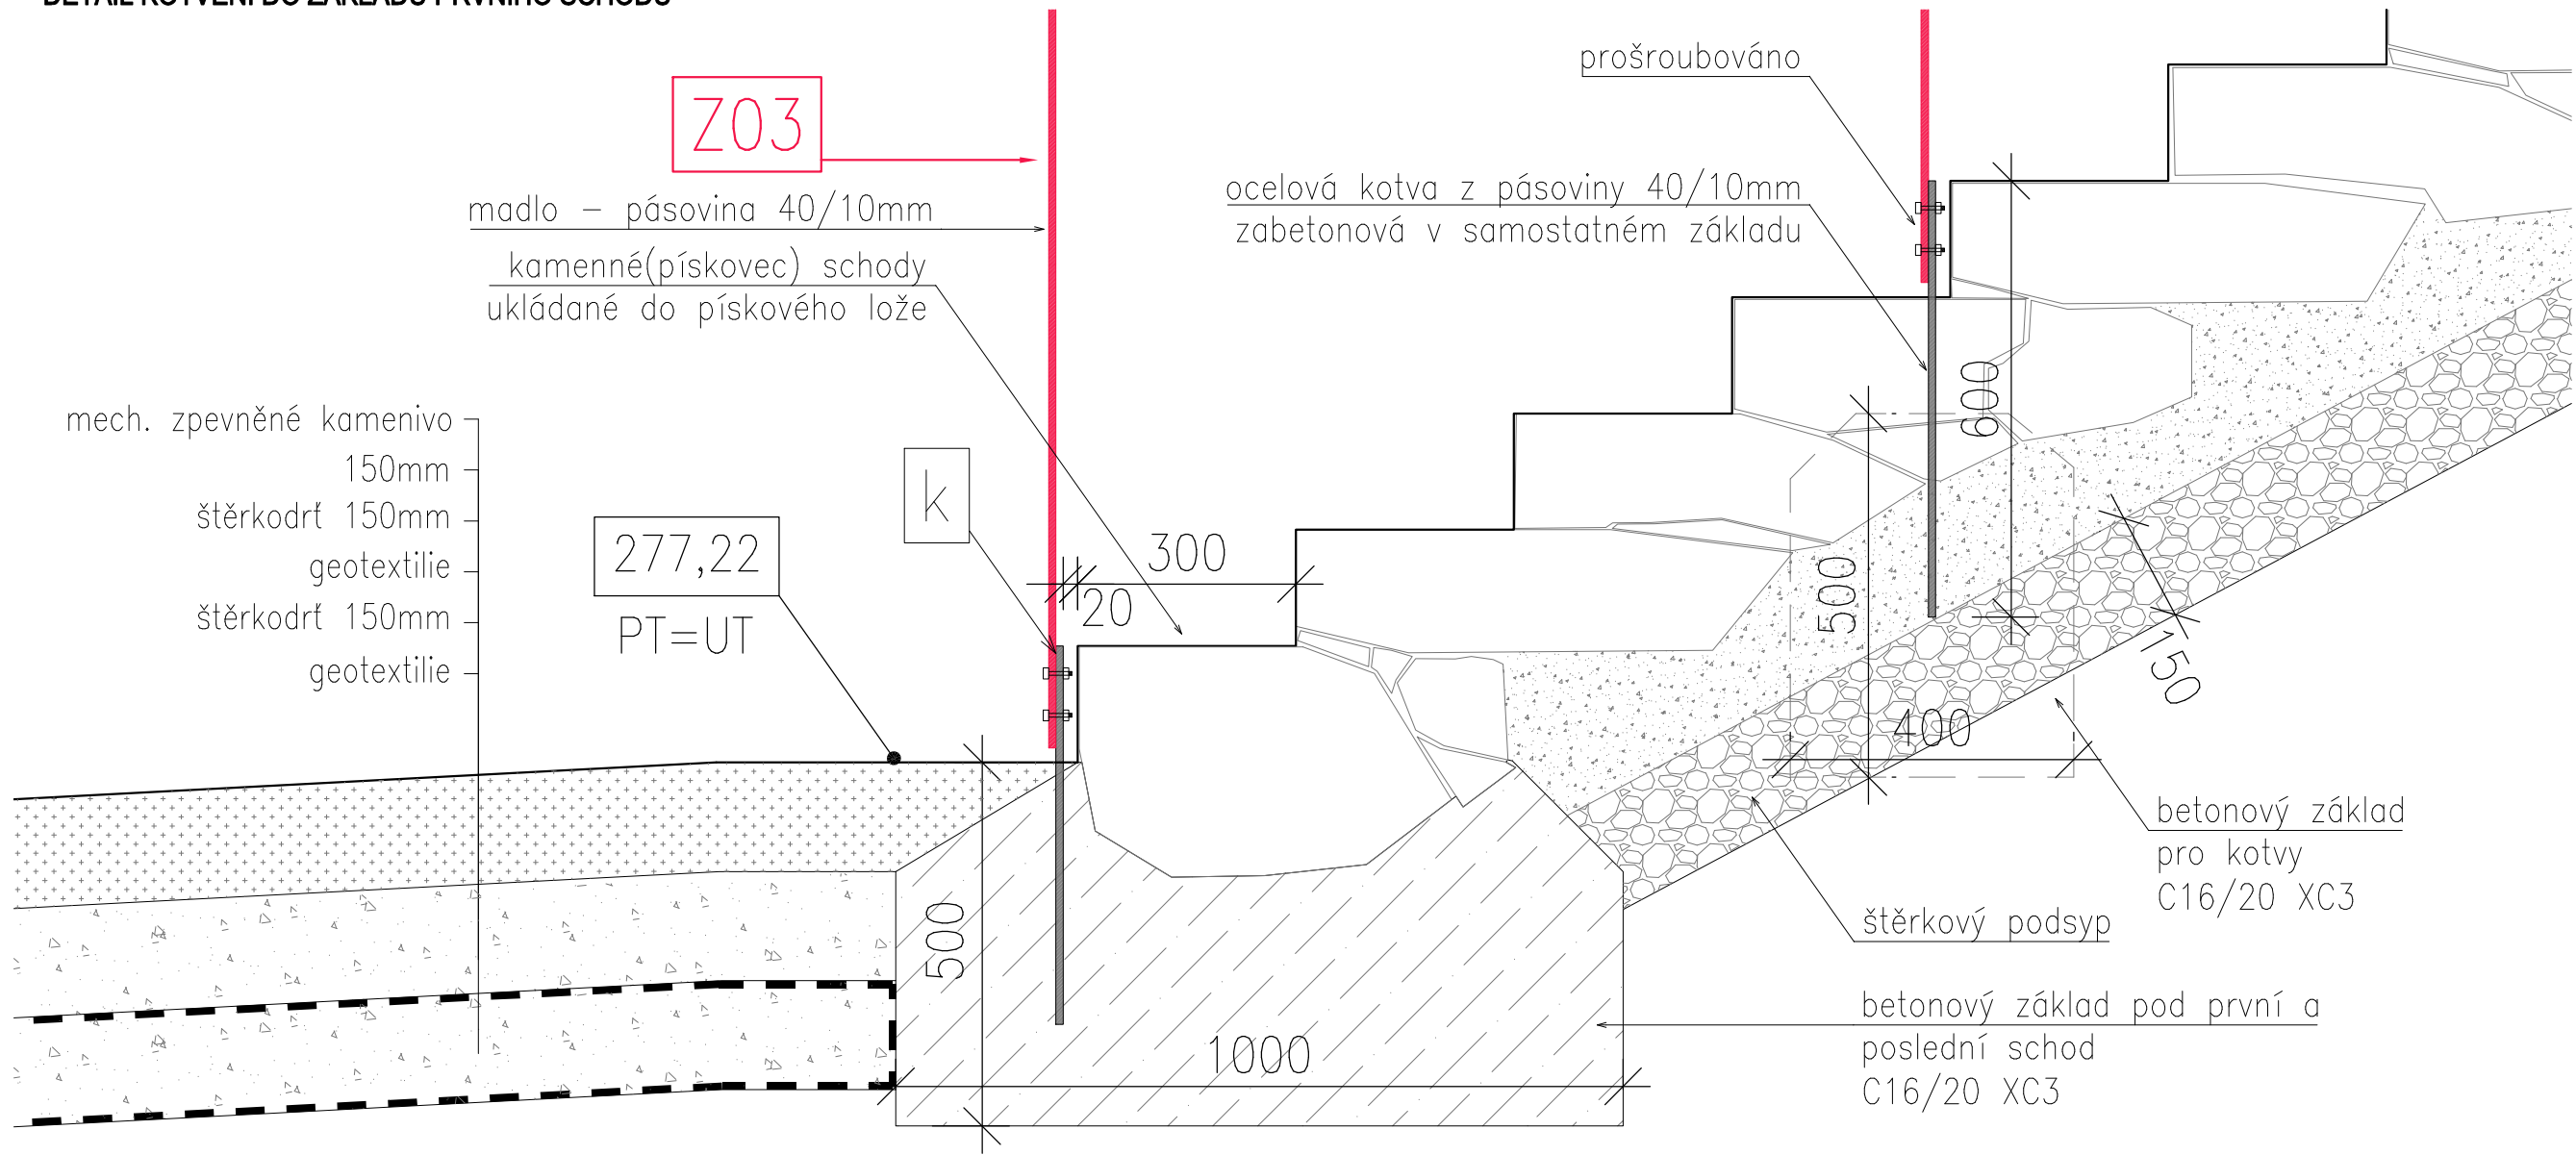

DETAIL KOTVENÍ U SCHODIŠTĚ

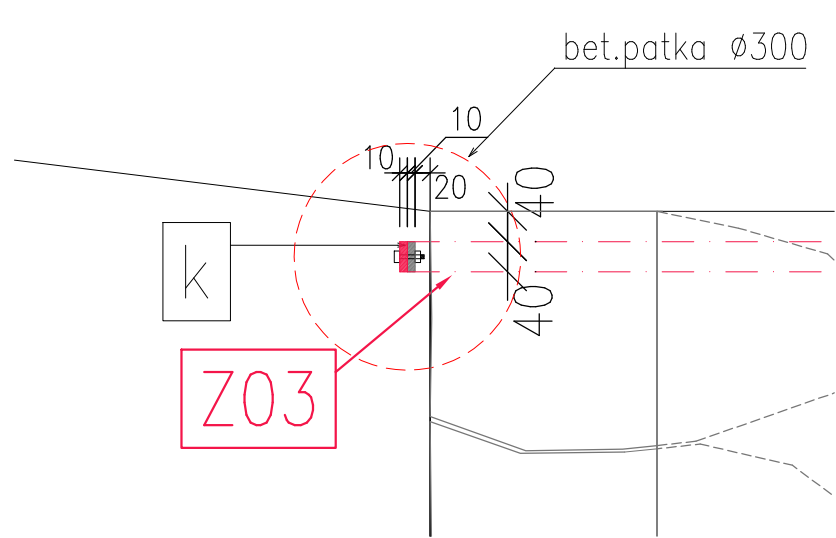


DETAIL KOTVENÍ UPROSTŘED SCHODIŠTĚ

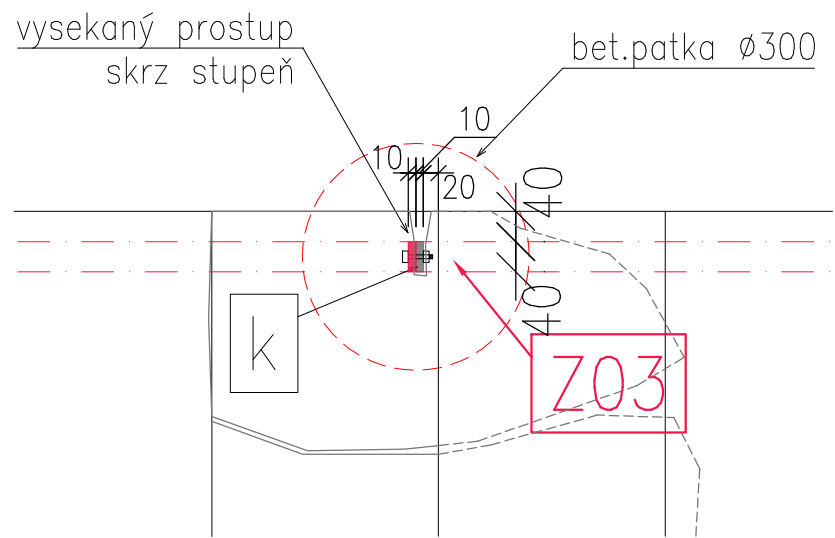

OCELOVÁ KOTVA "K"

- pásovina 40/10mm
- ocelové prvky budou zároveň zinkovány a opatřeny 2x nátěrem kovářské černé barvy

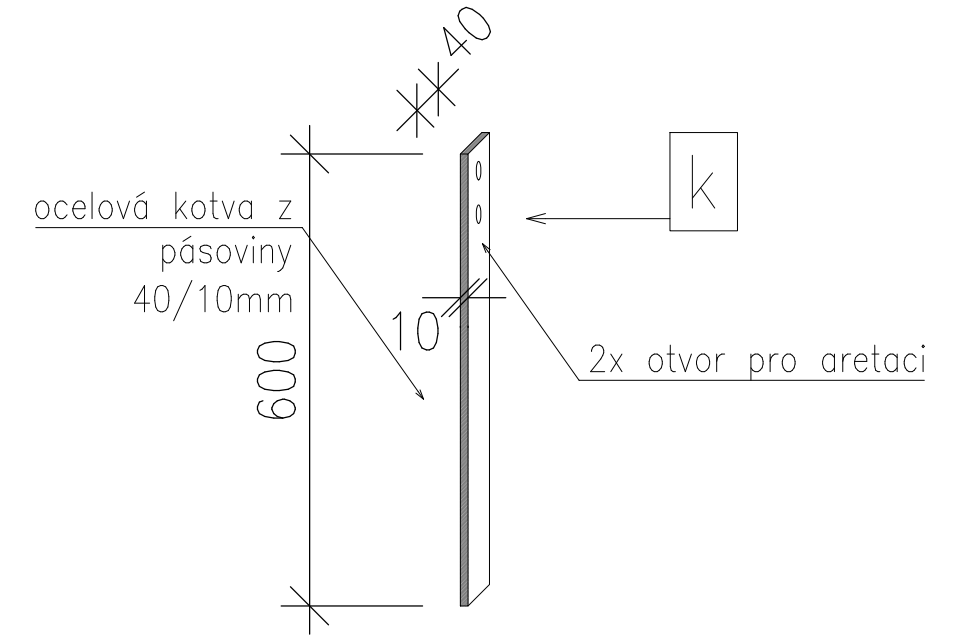

místo stavby :  
**Mikulov**  
název stavby :

REVITALIZACE NÁVRŠÍ  
KOZÍHO HRÁDKU  
V MIKULOVĚ

stavebník :

**Město Mikulov**  
Náměstí 1, 692 20 Mikulov  
IČ: 00283347  
generální projektant :

**desk architekti**

desk architekti s.r.o.  
Heřmanova 720/27, 170 00 Praha 7  
tel: +(420) 607 644 292  
mail: info@desk-a.cz

hlavní inženýr projektu

**Ing. arch. Jakub Havel**

tel: 606 805 460  
mail: havel@desk-a.cz  
zpracovatel částí :

desk architekti s.r.o.  
Heřmanova 720/27, 170 00 Praha 7  
tel: +(420) 607 644 292  
mail: info@desk-a.cz

zodpovědný projektant:

**Ing. arch. Jakub Děnge**  
ČKA 04421  
Heřmanova 720/27, 170 00 Praha 7  
tel: +(420) 607 644 292  
mail: denge@desk-a.cz

vypracoval :  
**Ing. arch. Jakub Havel**  
otisk autorizačního razítka :

\* na ocelové prvky bude vyhotovena  
dílenská dokumentace

stupeň dokumentace :  
**PROVEDENÍ STAVBY (DPS)**

část dokumentace :

**SO.202**  
**C.**  
**SCHODY - VÝCHOD**

výkres :

DETAILY KOTVENÍ

číslo výkresu :

**11**

měřítko :

1:10

datum :

06/2022