


VYTYČOVACÍ BODY:  
VODOVOD

OZNAČENÍ BODU	X	Y
ZV	1203481,47	600527,96
L1	1203485,14	600529,58
L2	1203493,31	600538,97
L3	1203498,22	600534,70
L4	1203506,42	600536,94
L5	1203511,16	600535,00
L6	1203519,49	600522,97
L7	1203524,74	600519,11
L8	1203531,94	600518,90
L9	1203541,54	600521,61
L10	1203564,48	600523,86
KV	1203589,60	600527,84

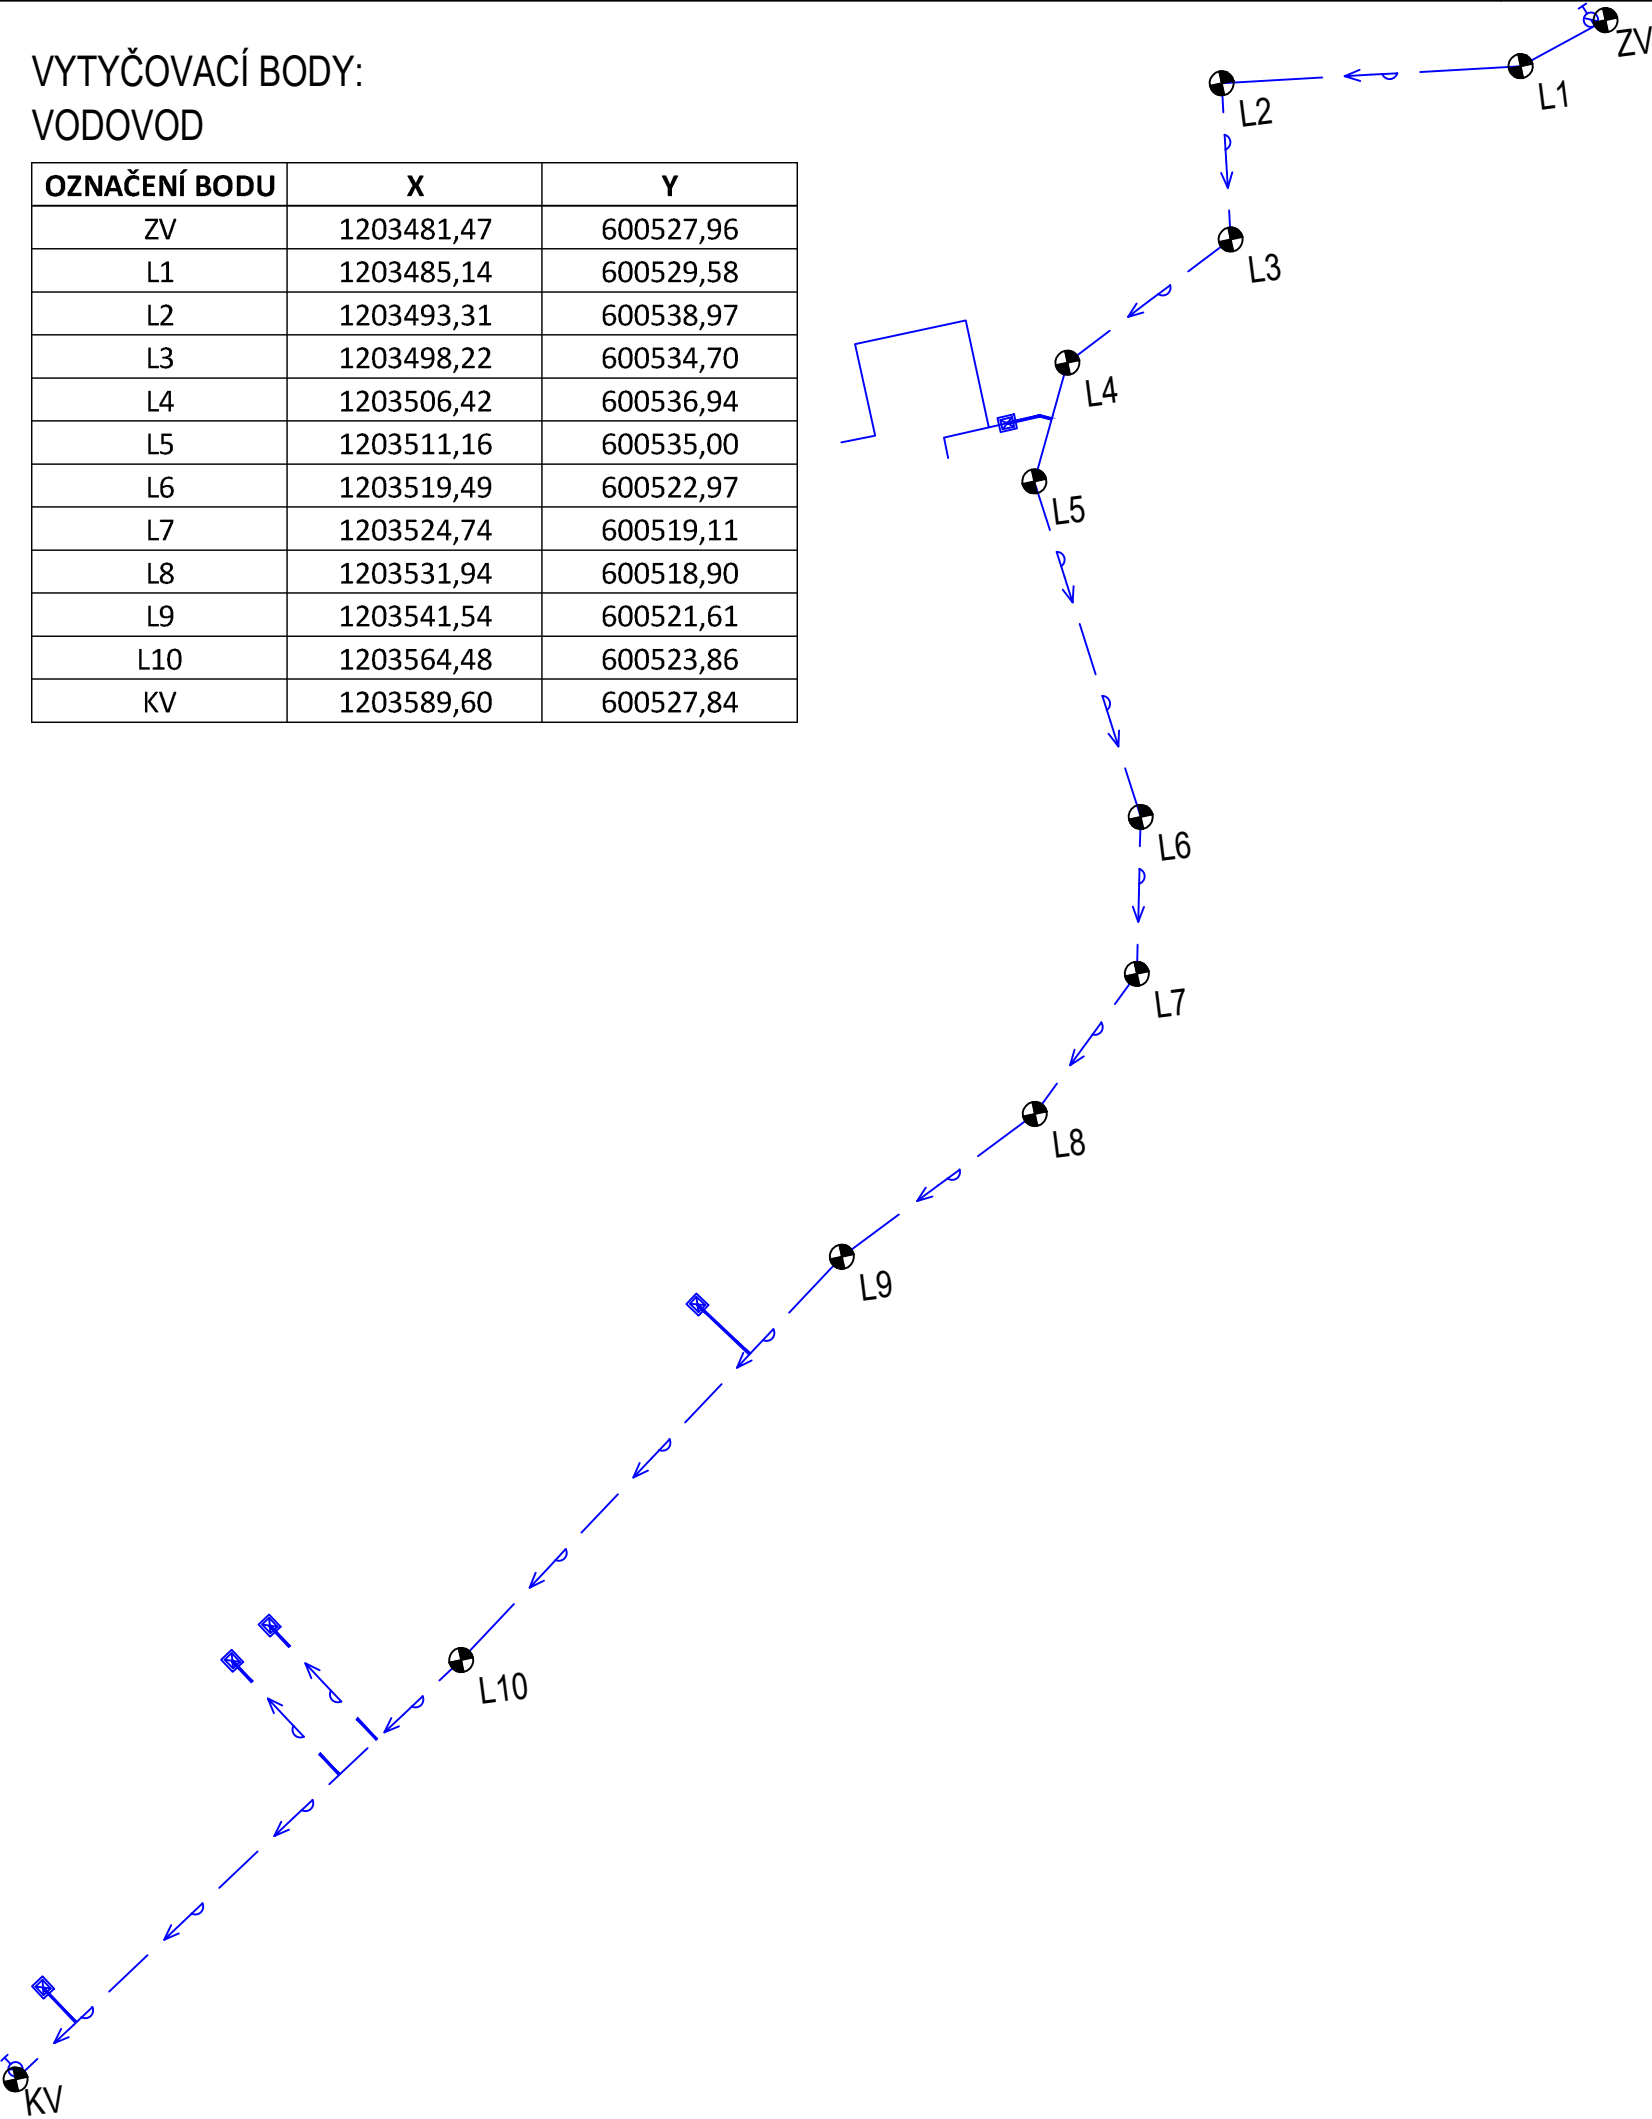

místo stavby :  
**Mikulov**  
název stavby :

REVITALIZACE NÁVRŠÍ  
KOZÍHO HRÁDKU  
V MIKULOVĚ

stavebník :

**Město Mikulov**  
Náměstí 1, 692 20 Mikulov  
IČ: 00283347  
generální projektant :  
**desk** architekti  
**desk** architekti s.r.o.  
Heřmanova 720/27, 170 00 Praha 7  
tel: +(420) 607 644 292  
mail: info@desk-a.cz  
hlavní inženýr projektu

**Ing. arch. Jakub Havel**  
tel: 606 805 460  
mail: havel@desk-a.cz  
zpracovatel částí :

**JV PROJEKT VH s.r.o.**  
Kosmákova 1050/49, 615 00 Brno  
tel: +(420) 542 246 061, 2  
mail: jvprojektvh@jvprojektvh.cz  
zodpovědný projektant:  
**Ing. Jiří Vítek**  
ČKA 1000744  
tel: +(420) 731 617 181  
mail: vitek@jvprojektvh.cz  
vypracoval :  
**Lenka Rybničková**  
otisk autorizačního razítka :

stupeň dokumentace :  
PROVEDENÍ STAVBY (DPS)  
část dokumentace :  
**SO.304**  
VODOVOD

výkres :

VYTYČOVACÍ VÝKRES

číslo výkresu :  
**06**  
měřítko :  
datum :  
05/2022