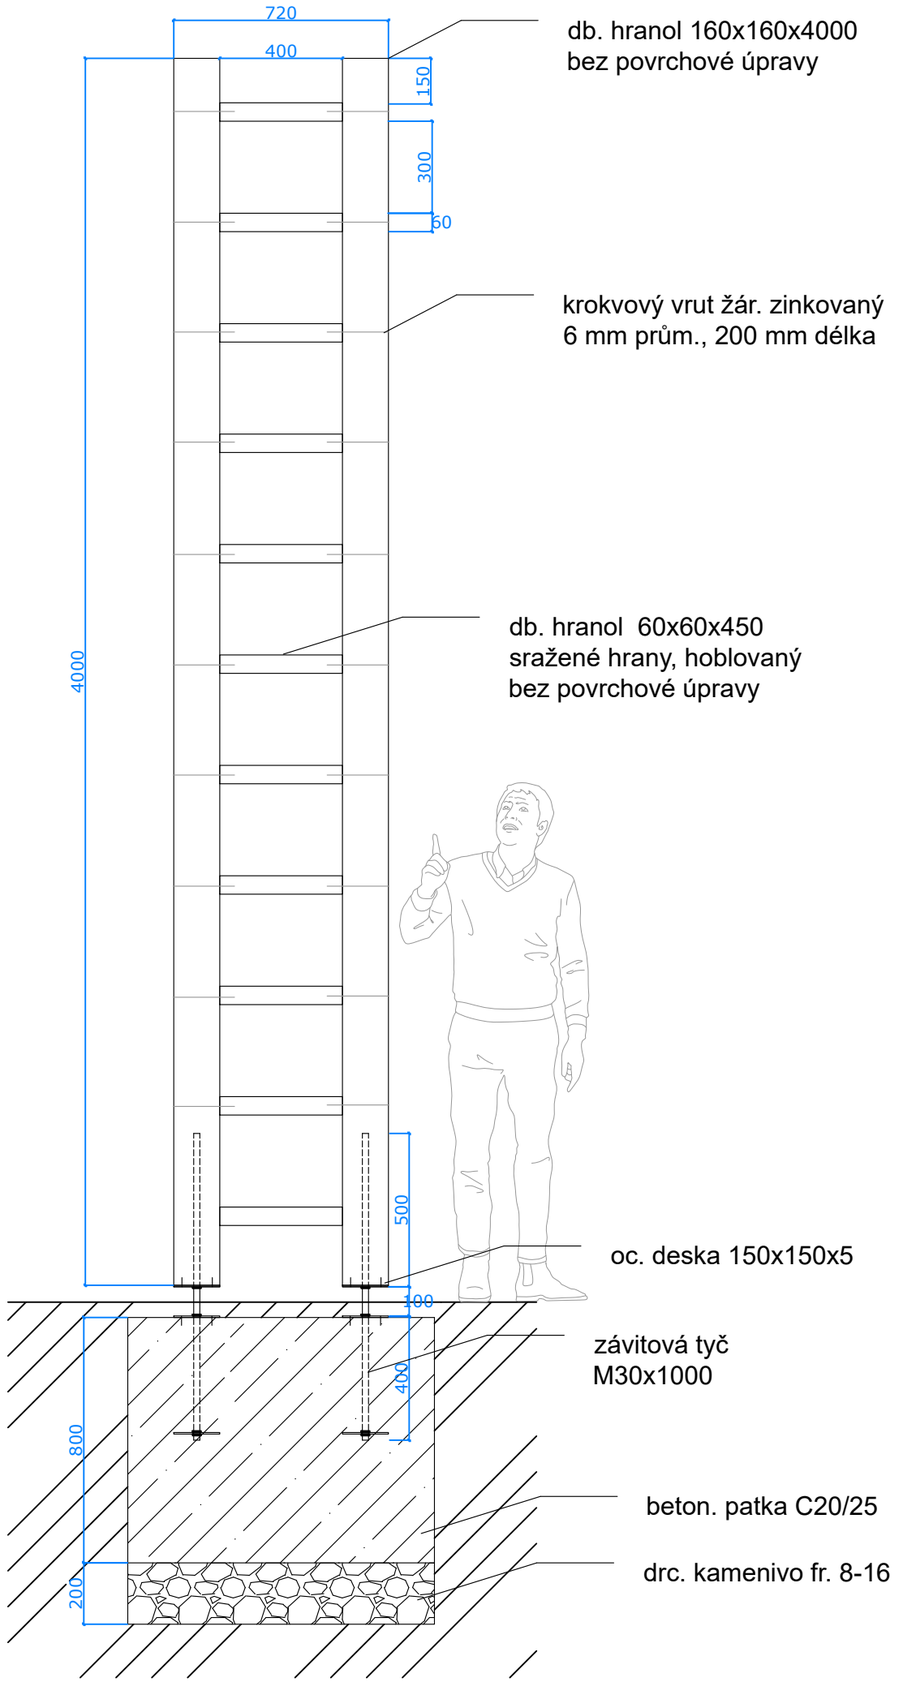

ATELIER PER PARTES
M +420 723 970 172 / +420 732 914 959
www.atelierperpartes.cz

název akce

LOKÁLNÍ BIOCENTRUM Č. 19 V MIKULOVĚ

KAT. ÚZEMÍ: MIKULOV NA MORAVĚ [P.Č. 8816, 8817, 8820]

stavebník

Město Mikulov, Náměstí 1, 692 520 Mikulov, IČ: 00283347

PARÉ

zpracovatel

Atelier per partes s.r.o., Francouzská 421/87, 602 00 Brno 2, IČ: 06968368

zodpovědný projektant profese

ING. DANIEL MATĚJKA, ČKA 04 429, M: 732 914 959 E: daniel.matejka@seznam.cz

vypracoval

ING. MATĚJKA, ING. LATTENBERG, KONÁRKOVÁ

část	stupeň	datum	měřítko	formát
C – SITUAČNÍ VÝKRESY	DPS	07/2024		2xA4

LBC 19
DETAIL NÁVRHU - BIDÝLKO

D.2