
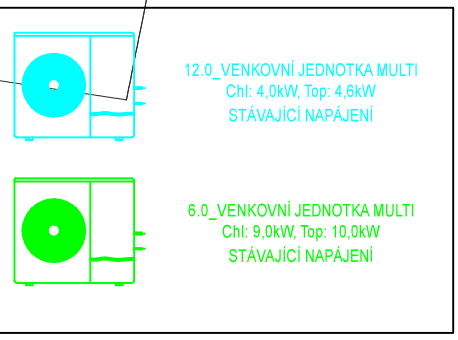


IV. NP

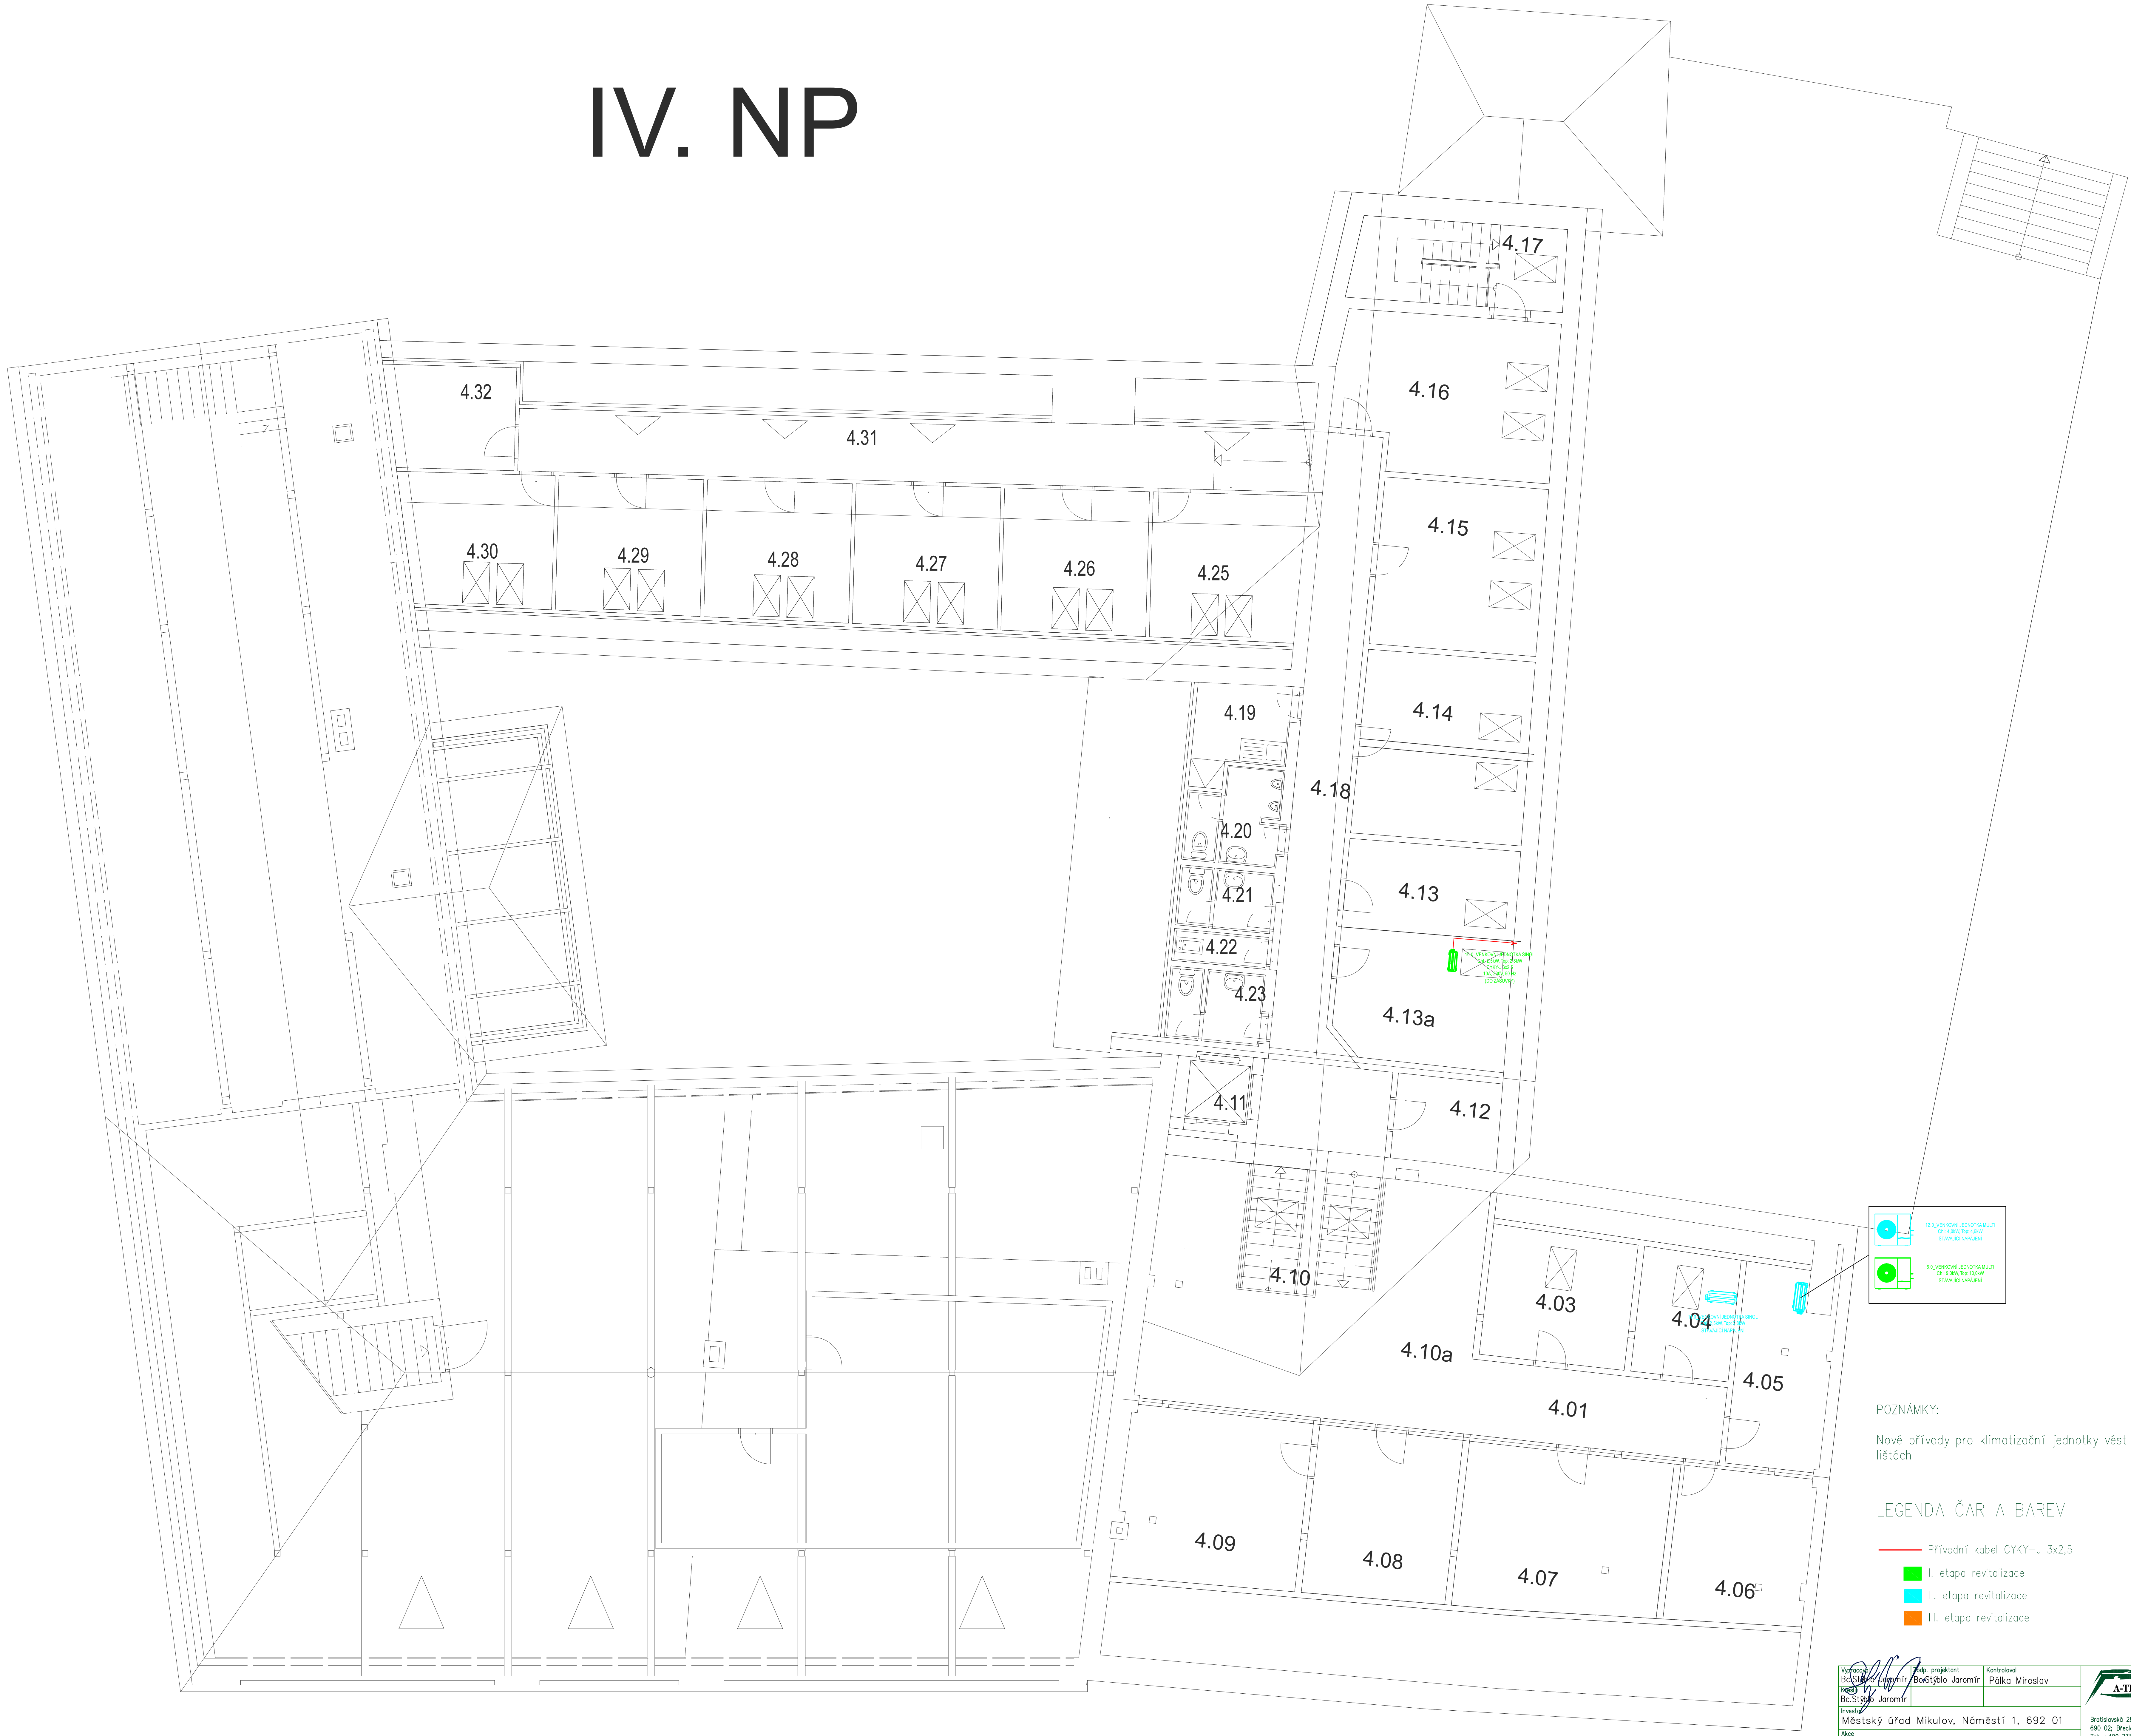

POZNÁMKY:  
Nové přívody pro klimatizační jednotky vést v  

LEGENDA ČAR A BAREV

- Přívodní kabel CYKY-J 3x2,5
- I. etapa revitalizace
- II. etapa revitalizace
- III. etapa revitalizace

Městský úřad Mikulov, Náměstí 1, 692 01			Budova 200 692 01, Mikulov Tel. +420 731 650 858 E-mail: mikulov@at-technology.cz
Revitalizace klimatizací elektroinstalace			Č. zakázky
Datum: leden 2019			Strana: 1 z 1
Dělník: DPS			Stav: 1:50
Předmět: Pádorys 4.NP			Č. kódu: 1:50