


# I. NP

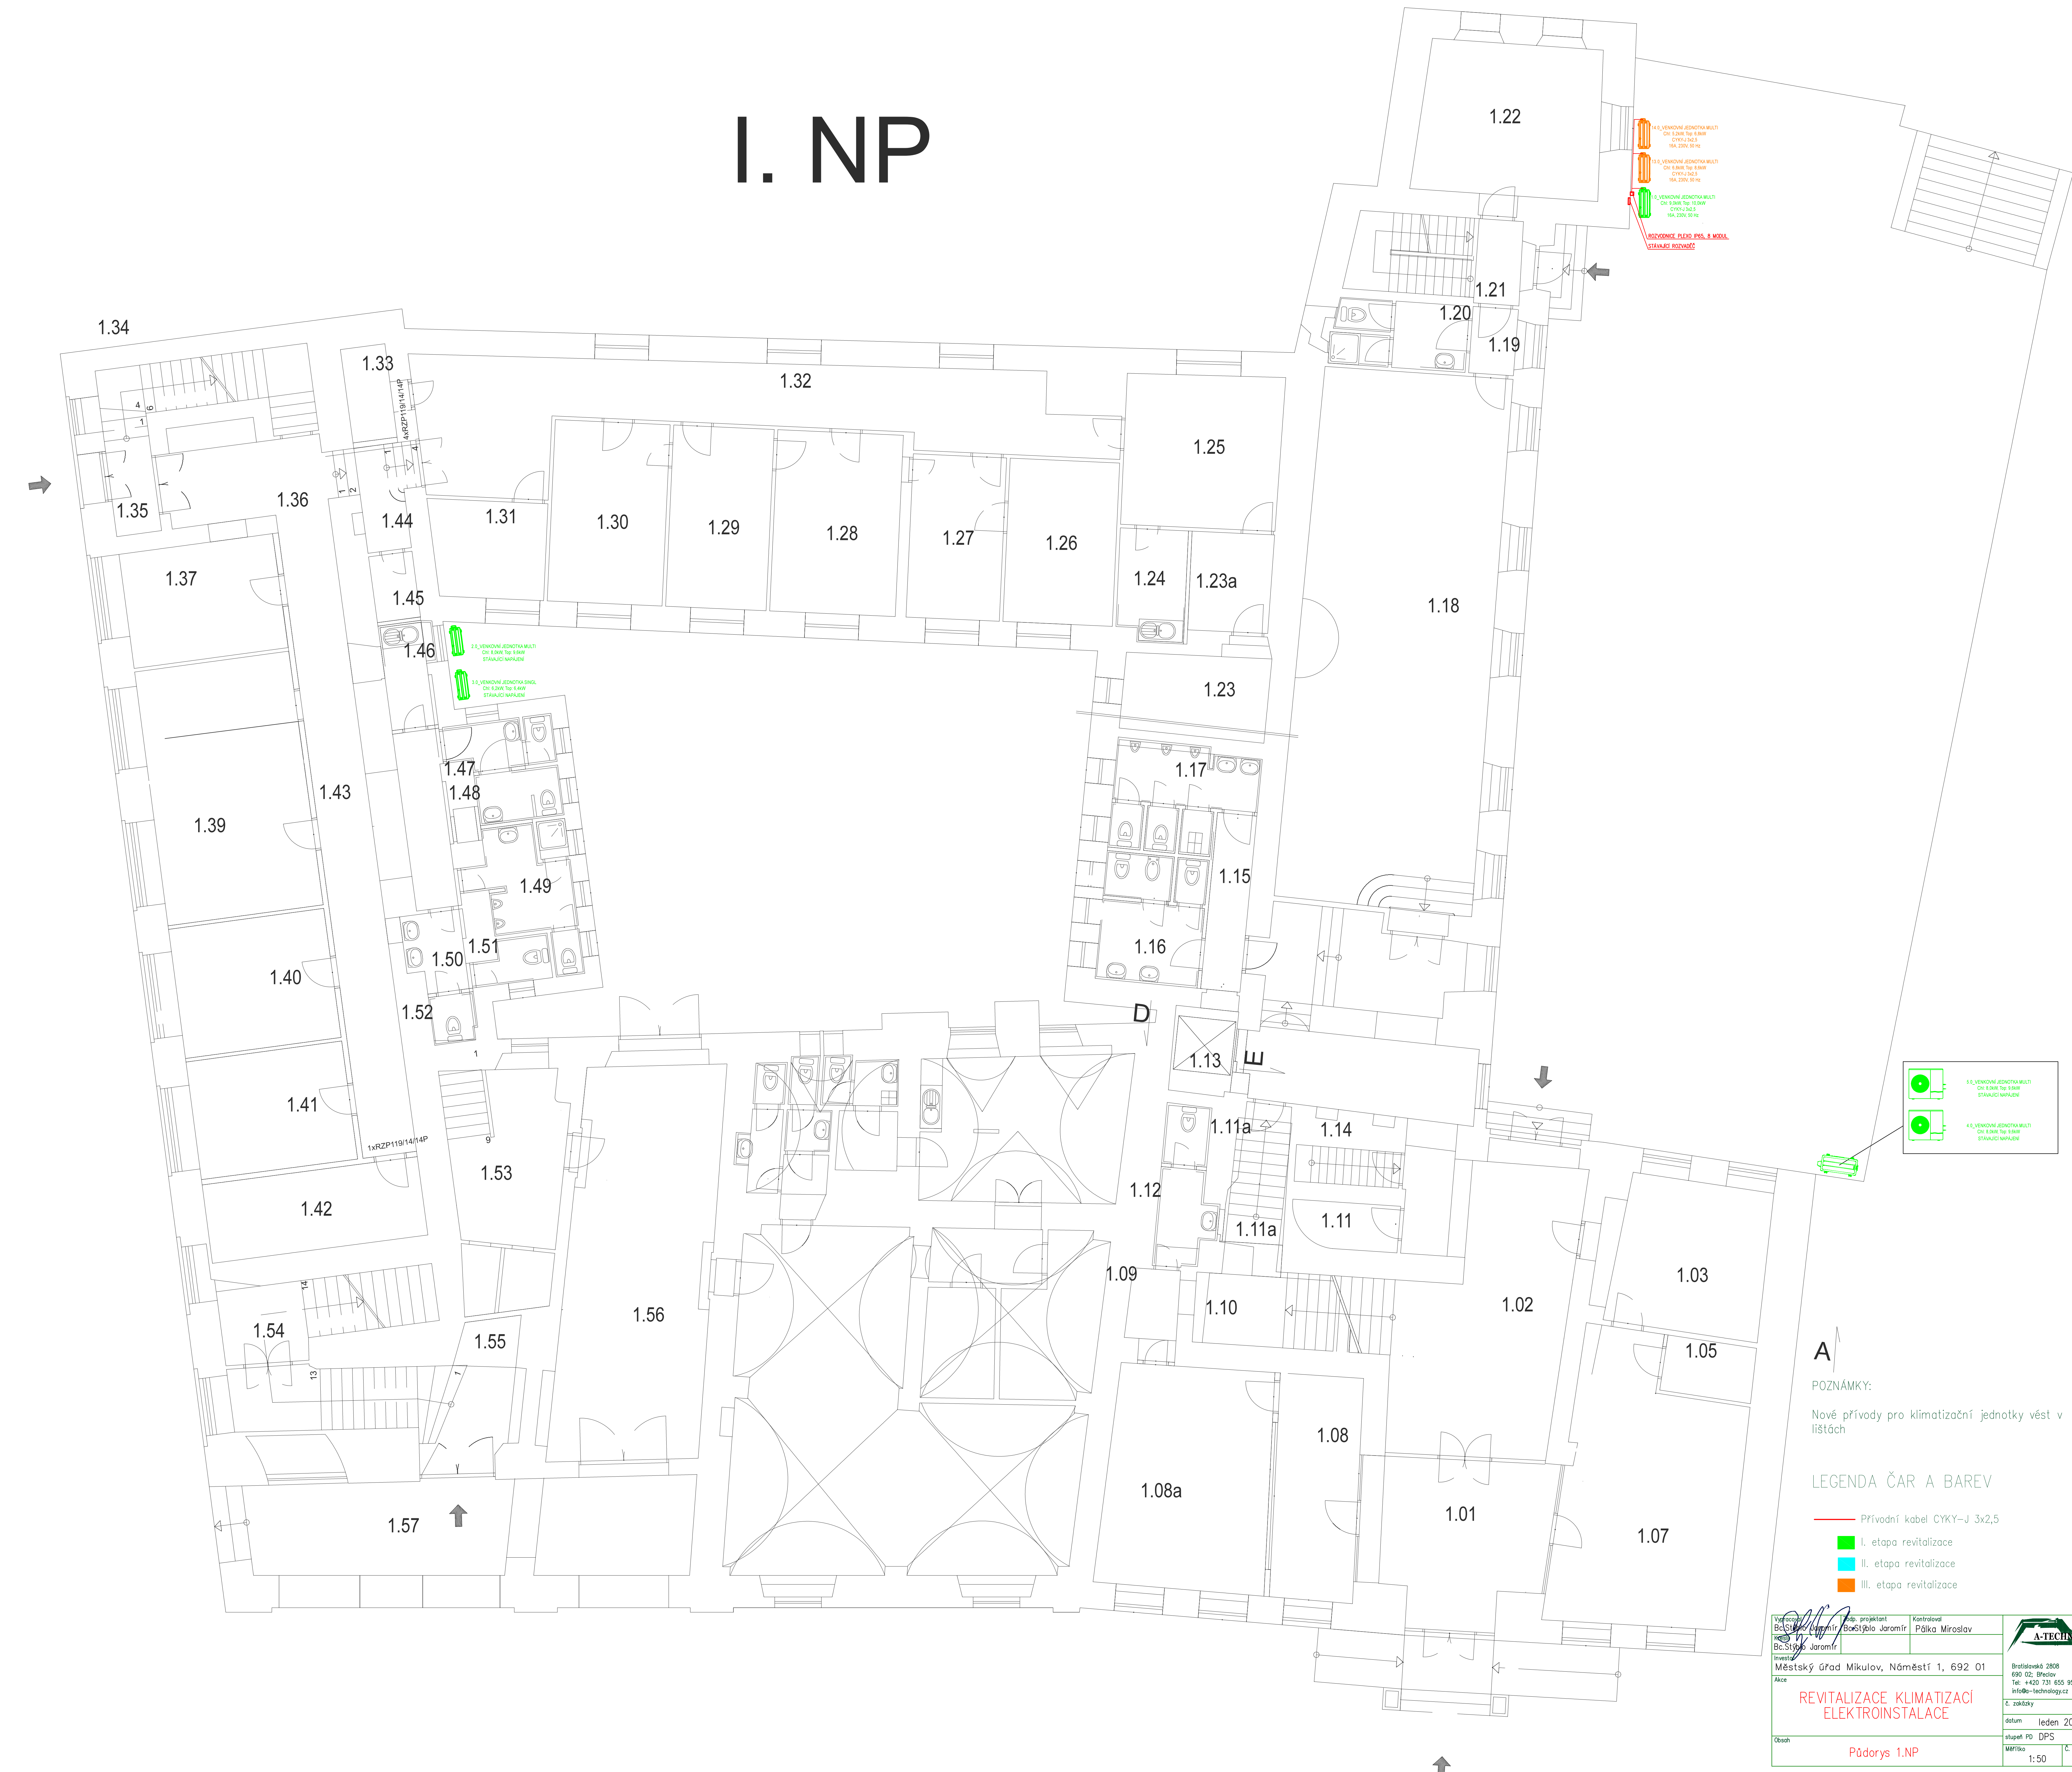

**POZNÁMKY:**  
Nové přívody pro klimatizační jednotky vést v lištách

**LEGENDA ČAR A BAREV**

- Přívodní kabel CYKY~J 3x2,5
- I. etapa revitalizace
- II. etapa revitalizace
- III. etapa revitalizace

Projektant Ing. Jaromír Běstýl	Projektant Ing. Jaromír Běstýl	Kontrola Pátek Miroslav
Městský úřad Mikulov, Náměstí 1, 692 01		
Revitalizace klimatizací elektroinstalace		
Datum leden 2019		
Dělník Pádorys 1.NP		