


II. NP

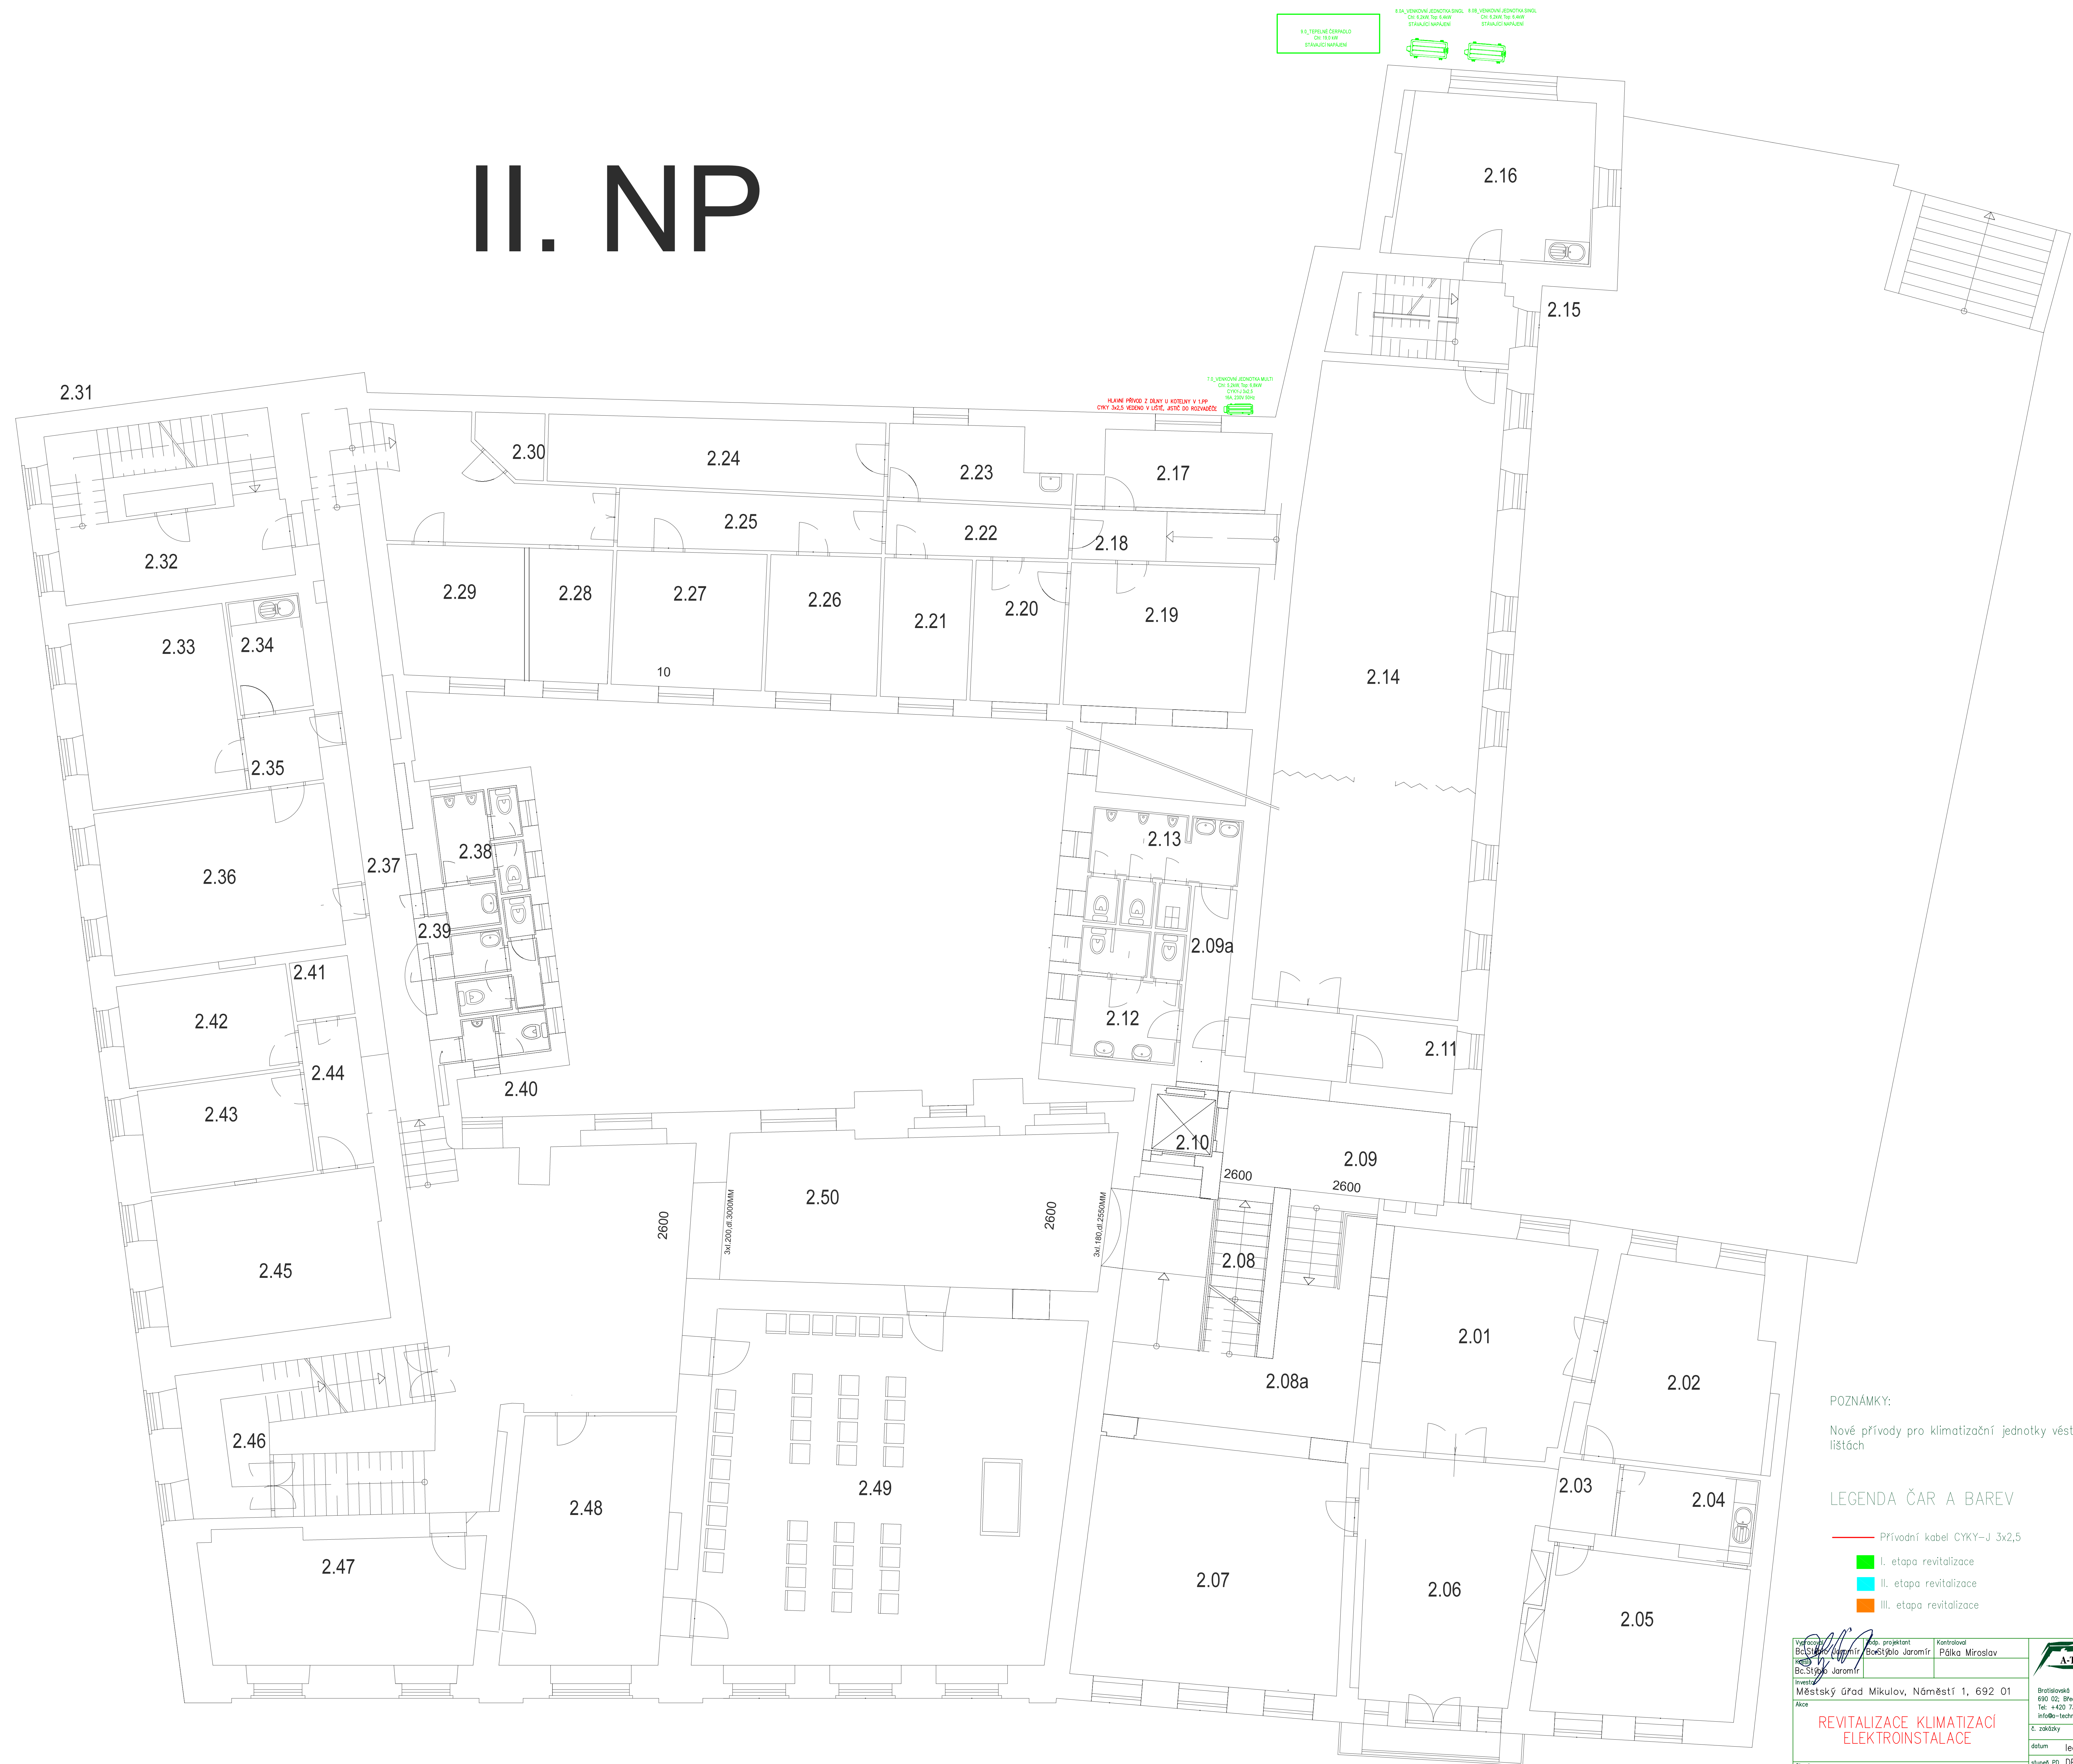

POZNÁMKY:
Nové přírůdky pro klimatizační jednotky věst v
těstěch

LEGENDA ČAR A BAREV

- Přívodní kabel CYKY-J 3x2,5
- I. etapa revitalizace
- II. etapa revitalizace
- III. etapa revitalizace

Městský úřad Mikulov, náměstí 1, 692 01		Břetislavská 2008 692 01 Mikulov tel: +420 731 655 958 e-mail: mikulov@mikulov.cz
REVITALIZACE, KLIMATIZACE ELEKTROINSTALACE		Č. přílohy: 1 datum: leden 2019 úroveň: DPS mřížka: 1:50
Příloha: 2.NP		Č. přílohy: 1