


VÍCEÚČELOVÝ BAZÉN
PŮDORYS 1:50

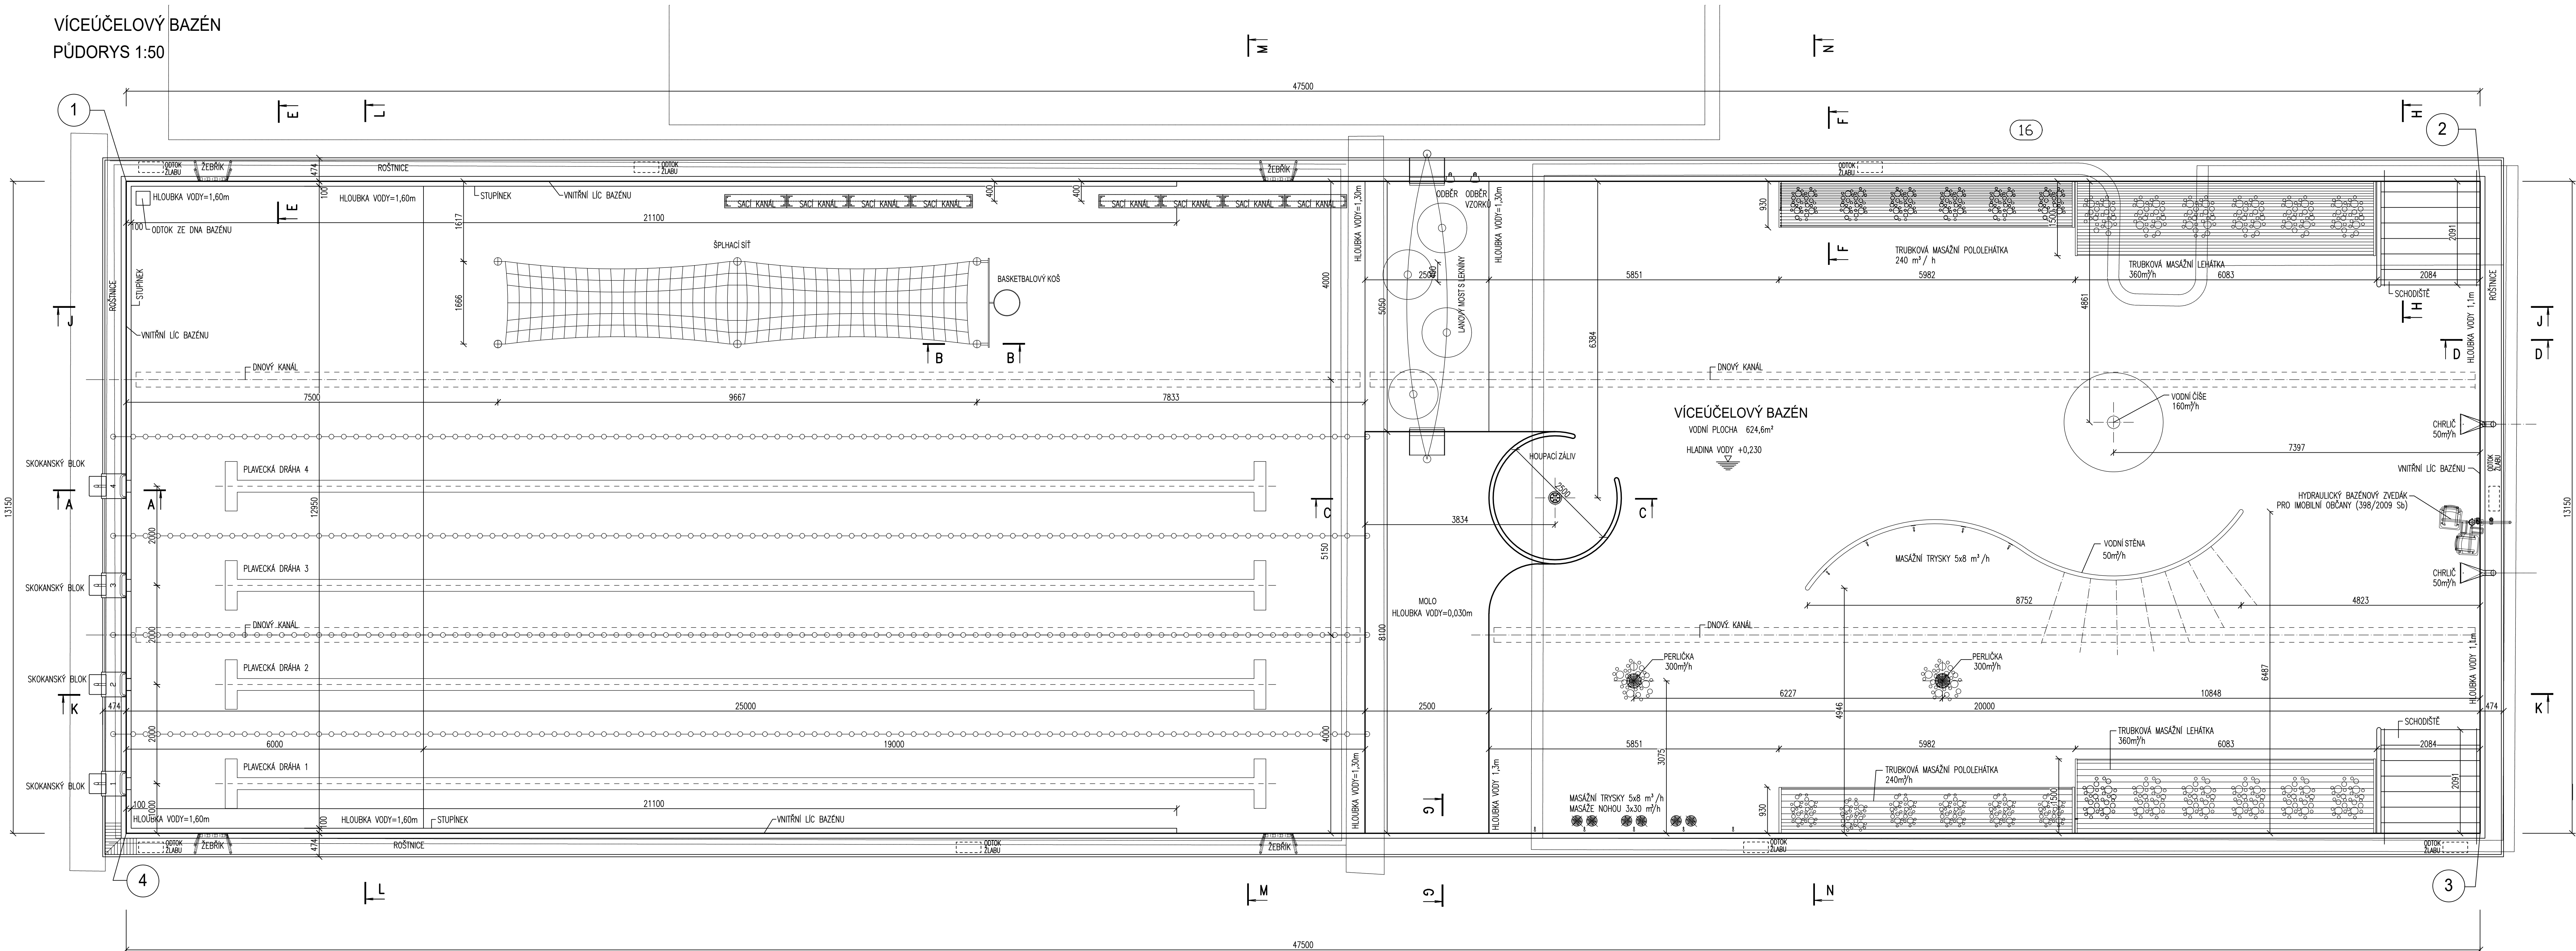

POZNÁMKA

VŠECHNY ZÁSYPY MUSÍ BÝT ZBAVENY ČISTÉ ZEMINY A KOVÝCH MATERIÁLŮ
VODNÍ ATRAKCE, UKOTVENÉ DO DŇA BAZÉNU, MUSÍ BÝT PO MONTÁŽI ZABETONOVÁNY.
TĚLESO MUSÍ BÝT UZEMNĚNO!
BAZÉN SE NESMÍ V ZÍMĚ VYPOUŠTĚT!
PŘI REALIZACI DÍLA NUTNO KOORDINOVAT STAVEBNÍ VÝKRESY S VÝROBNÍ DOKUMENTACÍ DODAVATELE !
PROSTOR MEZI PODLAHOU STÁVAJÍCÍHO BAZÉNU A NEREZ BAZÉNEM BUDE ODREDAŽOVÁN.

PARAMETRY


VODNÍ PLOCHA 624,6m²

LEGENDA HMOT

	STAVAJÍCÍ KONSTRUKCE
	NOVÉ KONSTRUKCE

VYTYČOVAČÍ BODY

- X = -601109.154
Y = -1204536.869
- X = -601079.481
Y = -1204499.778
- X = -601069.212
Y = -1204507.993
- X = -601098.885
Y = -1204545.084

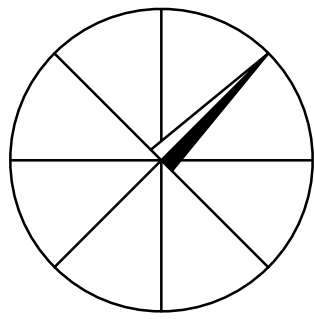

±0 ± 211,500 m n.m.

DOKUMENTACE JE DŮLEŽITÝM MAJETKEM FIRMY HUTNÍ PROJEKT Frydek-Místek a.s. A NESMÍ BÝT POUŽITA BEZ JEJÍHO VĚDOMÍ.

a)	OZN.	ZMĚNA	DATUM	PROVEDL	KONTROLA
VYPRACOVAL	ING. PAVLA KROČOVÁ				
PROJEKTANT	ING. PAVLA KROČOVÁ				
SCHVÁLIL	ING. MICHAL ONDROUŠEK				
KONTROLOVAL	ING. MICHAL ONDROUŠEK				
INVESTOR	Město Mikulov				
MÍSTO STAVBY	Mikulov, ul. Republikánské obrany				
STAVBA	REKONSTRUKCE MĚSTSKÉHO KOUPALIŠTĚ				
SO 01 VENKOVNÍ BAZÉNY, JÍMKÁ, TOBOGÁN					
ARCHITEKTONICKO STAVEBNÍ ŘEŠENÍ					
VÍCEÚČELOVÝ BAZÉN - PŮDORYS					
Č. ZAK.	10875-003-000				
ARCHIVNÍ ČÍSLO	HP4-4-94670				
LISTŮ	1				
MĚŘÍTKO	1:50				
POČET A4	6				
POŘADOVÉ Č.	10				