



PŮDORYS 1.NP 1:100
STÁVAJÍCÍ STAV

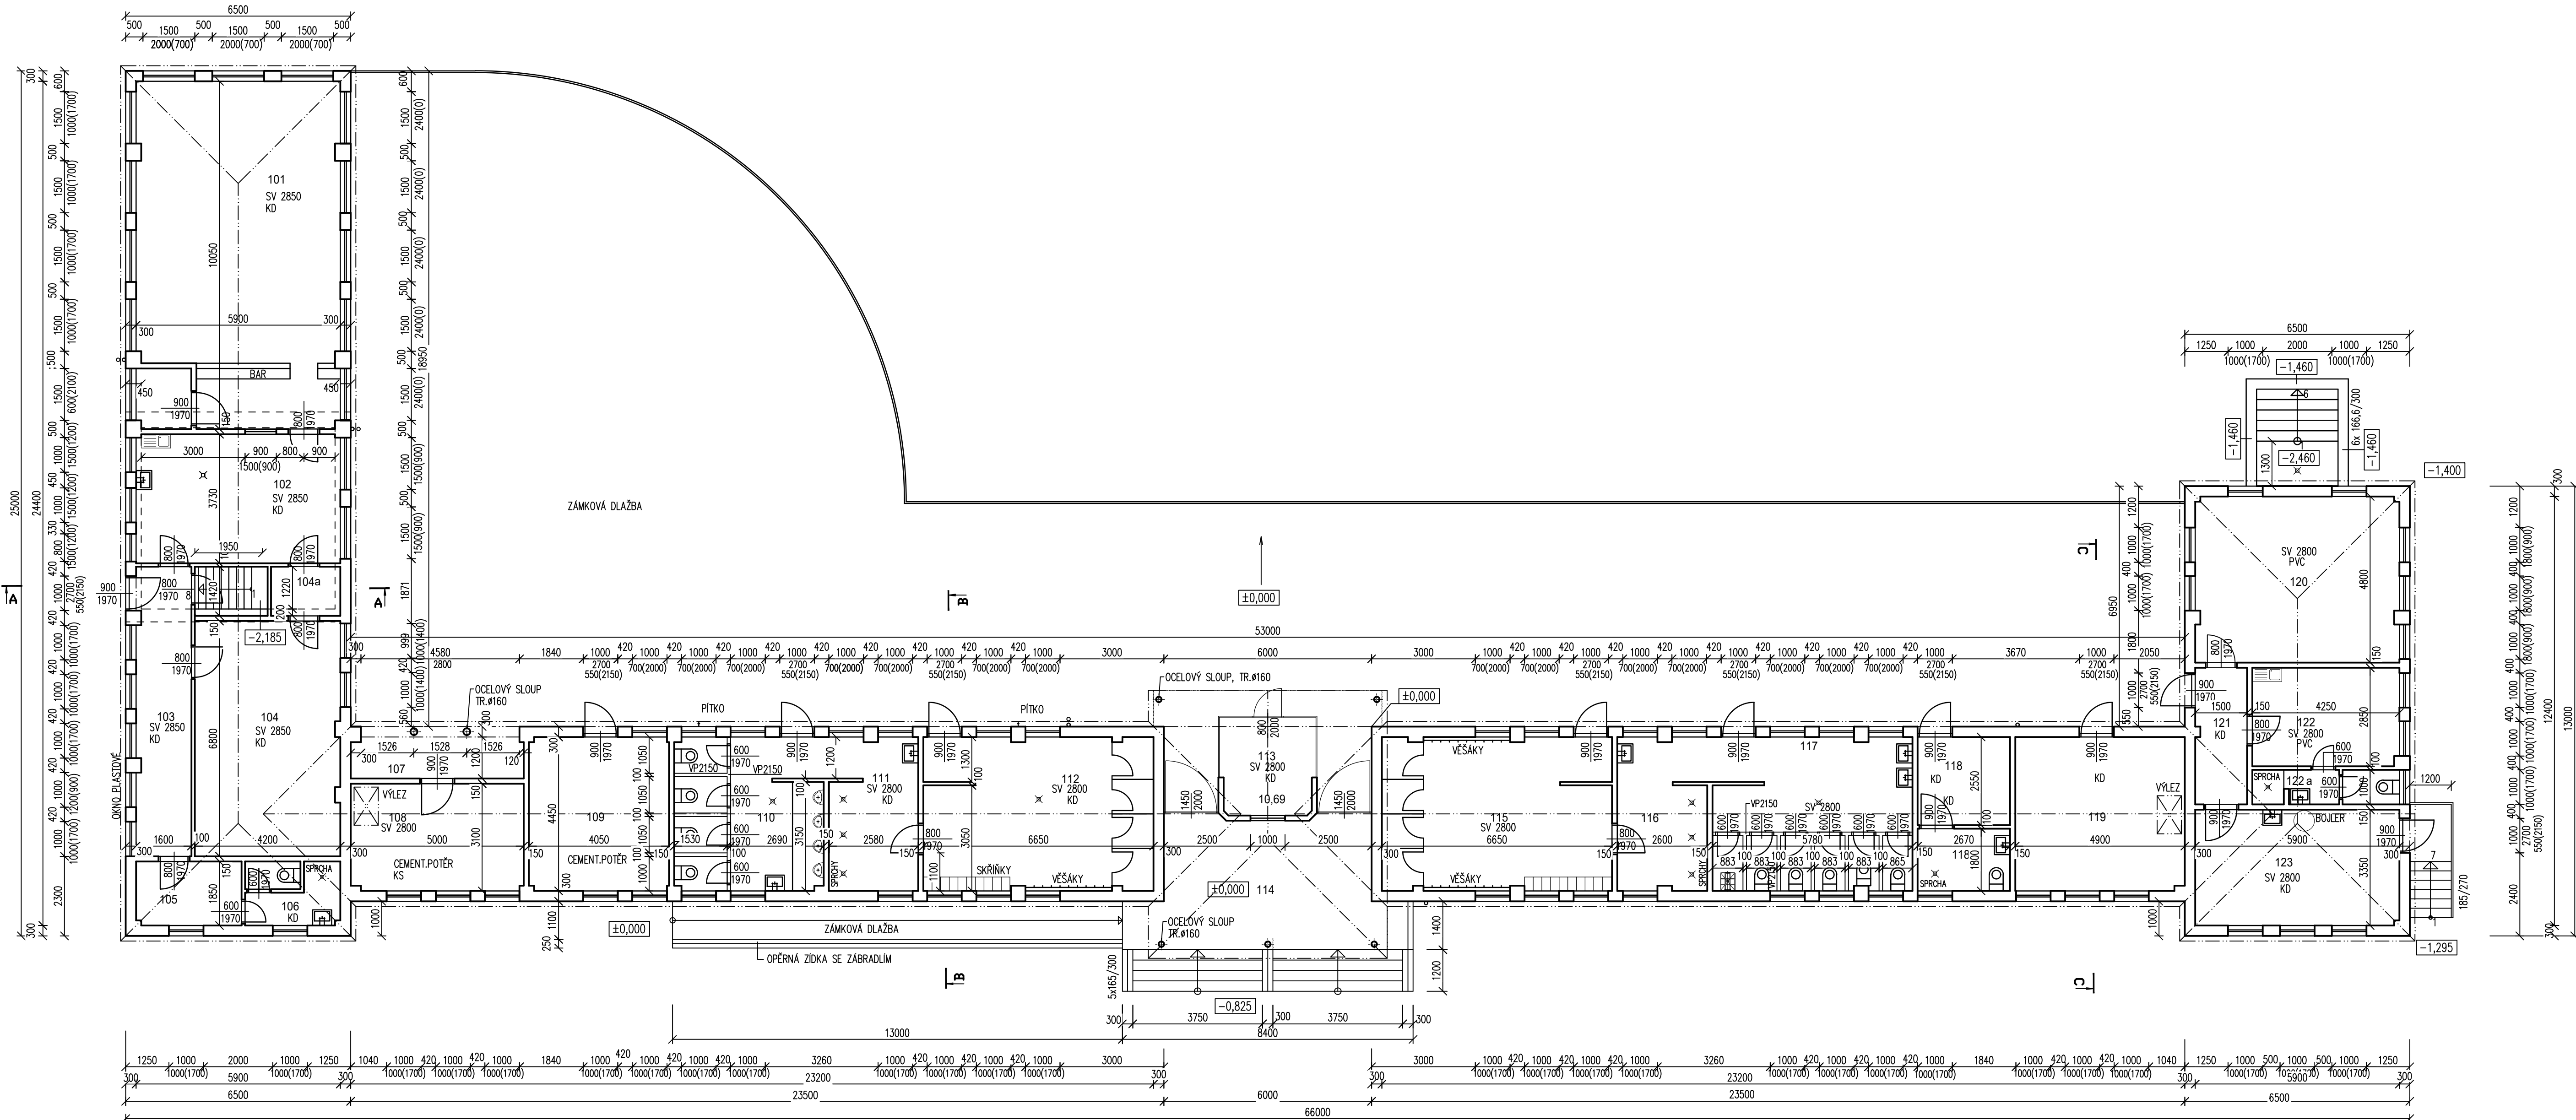

LEGENDA MÍSTNOSTÍ

ČÍSLO MÍSTNOSTI	ÚČEL MÍSTNOSTI	PLOCHA m²	PODLAHA	ÚPRAVA POVRCHU	POZNÁMKA
101	OBČERSTVENÍ	57,65	KERAMICKÁ DLAŽBA		KS V = 200
102	PŘÍPRAVNA	22,60	KERAMICKÁ DLAŽBA	KO DO V=2400	
103	CHODBA	13,47	KERAMICKÁ DLAŽBA		KS V = 200
104	SKLAD	30,00	KERAMICKÁ DLAŽBA		KS V = 200
104 a	SKLAD	2,60	KERAMICKÁ DLAŽBA		KS V = 200
105	ŠATNA DENNÍ MÍSTNOST	5,62	PVC		KS V = 200
106	WC, UMYVÁRNA	3,87	KERAMICKÁ DLAŽBA	KO DO V=2000	KS V = 70
107	ZÁDVEŘÍ	7,32	KERAMICKÁ DLAŽBA		KS V = 200
108	SKLAD	15,44	CEMENTOVÝ POTĚR		KS V = 200
109	KOLA	17,96	CEMENTOVÝ POTĚR		KS V = 200
110	WC MUŽI	18,025	KERAMICKÁ DLAŽBA	KO DO V=2000	
111	UMYVÁRNA MUŽI	8,46	KERAMICKÁ DLAŽBA	KO DO V=2000	
112	ŠATNA MUŽI	29,23	KERAMICKÁ DLAŽBA		KS V = 70
113	POKLADNA	10,70	KERAMICKÁ DLAŽBA		KS V = 70
114	VSTUPNÍ PROSTOR	33,40	KERAMICKÁ DLAŽBA		KS V = 70
115	ŠATNA ŽENY	29,10	KERAMICKÁ DLAŽBA		KS V = 70
116	UMYVÁRNA ŽENY	8,50	KERAMICKÁ DLAŽBA	KO DO V=2000	
117	WC ŽENY	24,16	KERAMICKÁ DLAŽBA	KO DO V=2000	
118	WC IMOBILNÍ	6,61	KERAMICKÁ DLAŽBA		KS V = 70
118 a	WC, UMYVÁRNA (IMOBILNÍ)	4,81	KERAMICKÁ DLAŽBA	KO DO V=2000	
119	SKLAD JÍZDNÍCH KOL	21,76	KERAMICKÁ DLAŽBA		KS V = 70
120	KANCELÁŘ	29,16	PVC		KS V = 70
121	CHODBA	5,90	KERAMICKÁ DLAŽBA		KS V = 70
122	ZAMĚŠTNANCI – DENNÍ MÍSTN.	12,10	PVC		KS V = 70
122 a	WC, UMYVÁRNA	3,35	KERAMICKÁ DLAŽBA	KO DO V=2000	
123	I. POMOC PLAVČÍK	19,75	KERAMICKÁ DLAŽBA		KS V = 70

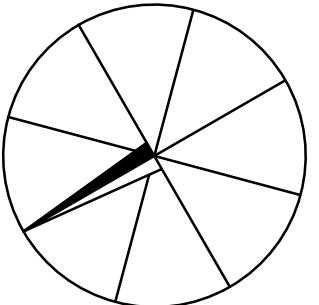

±0 ≈ 211,290 m n.m. VZTAŽENO K OBJEKTU SOCIÁLNÍ BUDOVA

a)		b)	
OZN.	ZMĚNA	DATUM	PROVEDL.
VYPRACOVAL		ING. PAVLA KROČOVÁ	
PROJEKTANT		ING. PAVLA KROČOVÁ	
SCHVÁLIL		ING. MICHAL ONDROUŠEK	
KONTROLOVAL		ING. MICHAL ONDROUŠEK	
INVESTOR		Město Mikulov	
MÍSTO STAVBY		Mikulov, ul. Republikánské obrany	
STAVBA		REKONSTRUKCE MĚSTSKÉHO KOUPALIŠTĚ	
SO 01 VENKOVNÍ BAZÉNY, JÍMKA, TOBOGÁN		ARCHITEKTONICKO STAVEBNÍ ŘEŠENÍ	
SOCIÁLNÍ BUDOVA STÁVAJÍCÍ STAV - PŮDORYS		Č. ZAK. 10875-003-000	
		ARCHIVNÍ ČÍSLO HP4-2-95789	
		LISTŮ 1 POČET A4 8	
		MĚŘITKO 1 : 100 POŘADOVÉ Č. 18	